


Comune di OSTUNI
 Provincia di BRINDISI
 CANTIERE N° 15562 (GESTIONE INA-CASA)
 Fabbicato G
 Località - Melogna
 Via da denominare - Scala Unica

ALLEGATO A

PIANTA PIANO PRIMO

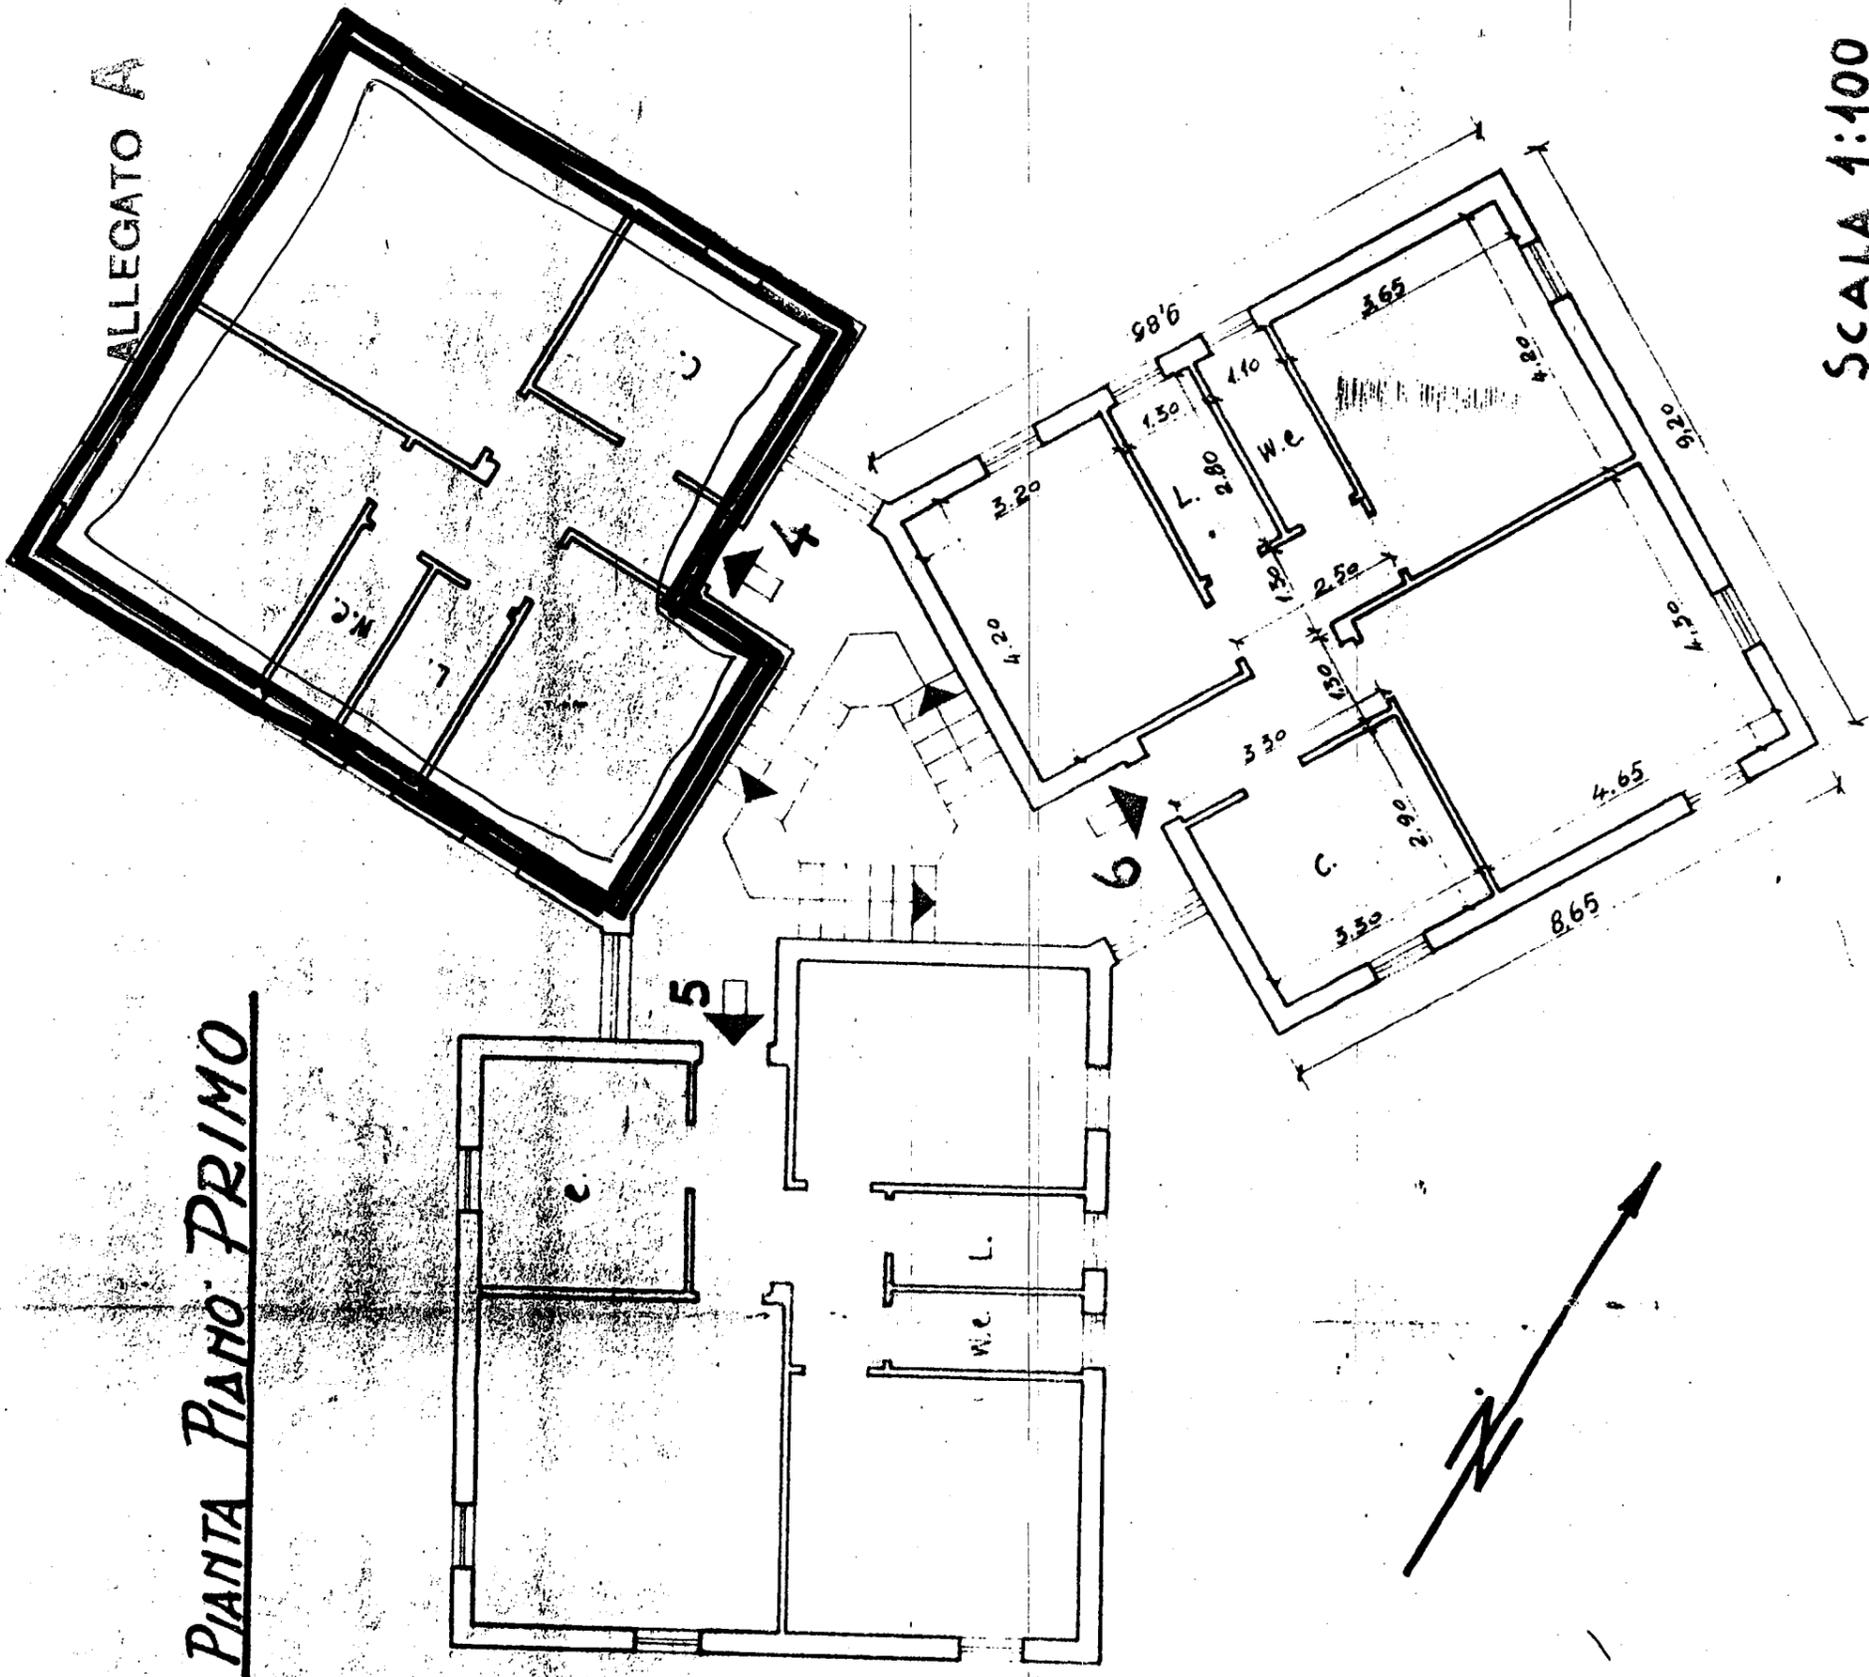

RISCATTO

N° CIV. 4 int.	Sup. int. mq. 75,70
N° CIV. 5 int.	76,12
N° CIV. 6 int.	76,18


Data della compilazione Ottobre 1960

SCALA 1:100

Comune di OSTUNI
Provincia di BRINDISI
CANTIERE N° 15562 (GESTIONE LINA CASA)
Fabbricato G
Località: Melogno
Via da denominare Scala Unica

PANTA TERRAZZA

ALLEGATO C

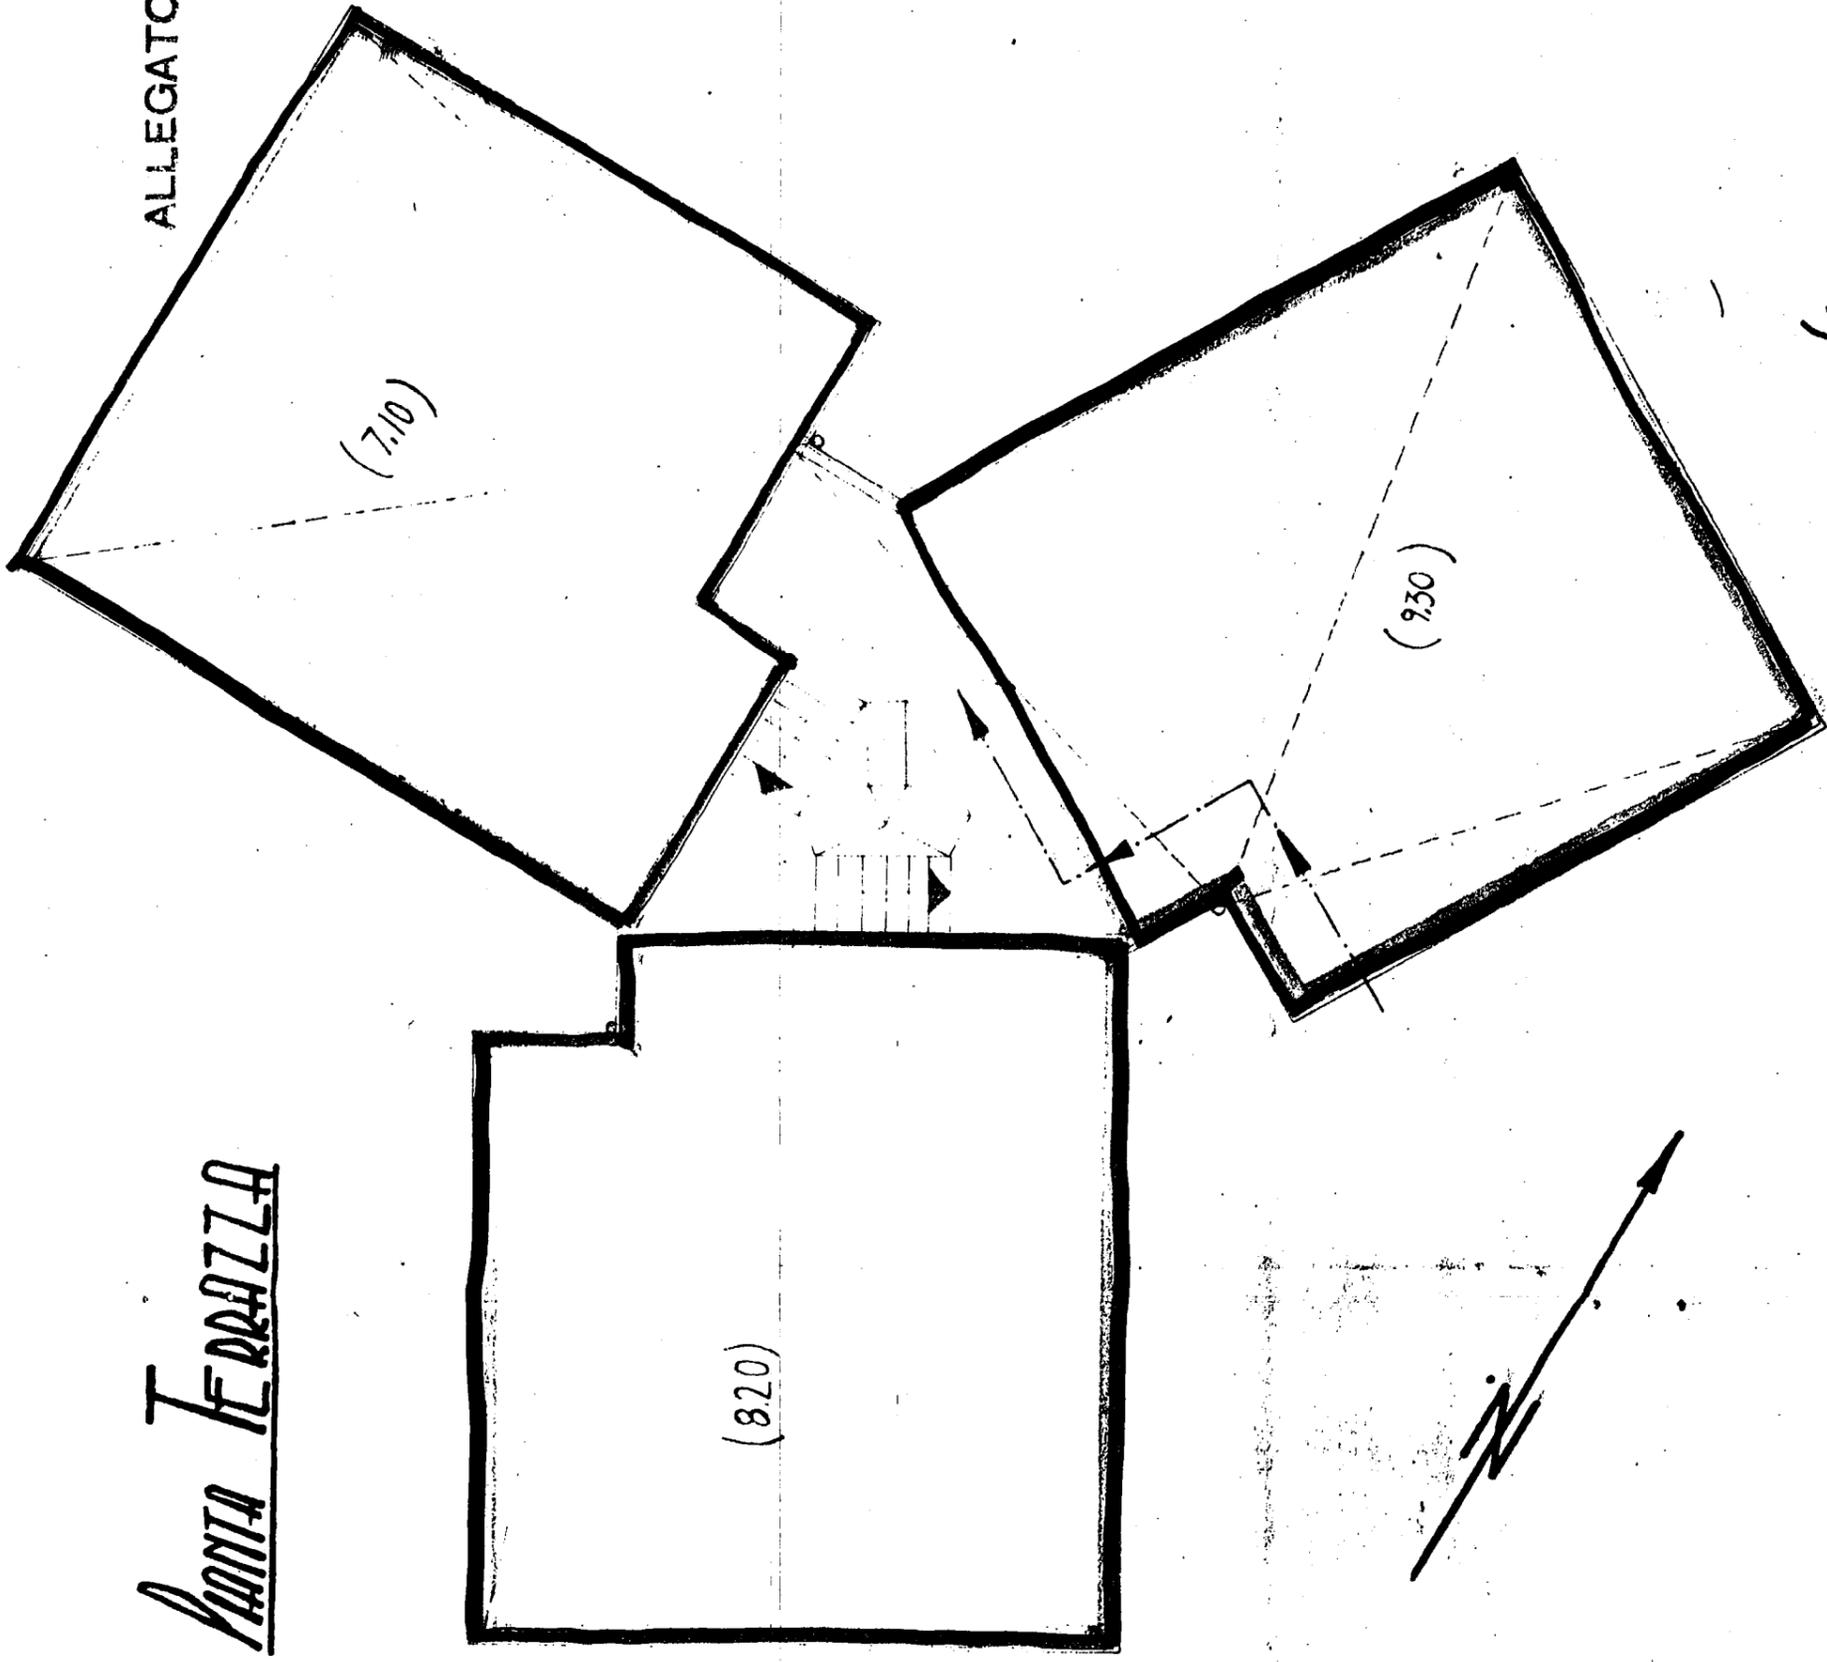

RISCATTO

Data della compilazione Ottobre 1960

SCALA 1:100