

399074

CASE POPOLARI IN BRINDISI - LOTTO 10

Scala 1:100

PIANTA PIANO RIALZATO

Allegato "a"

Via Campana n°


Apport. allo scolo E inte

N. 47613 Repertorio

N. 3239 Raccolta

Arch. Ubaldo Grossi Ballarino
Vita Antonio
Loracano notaro

Via LIGURIA

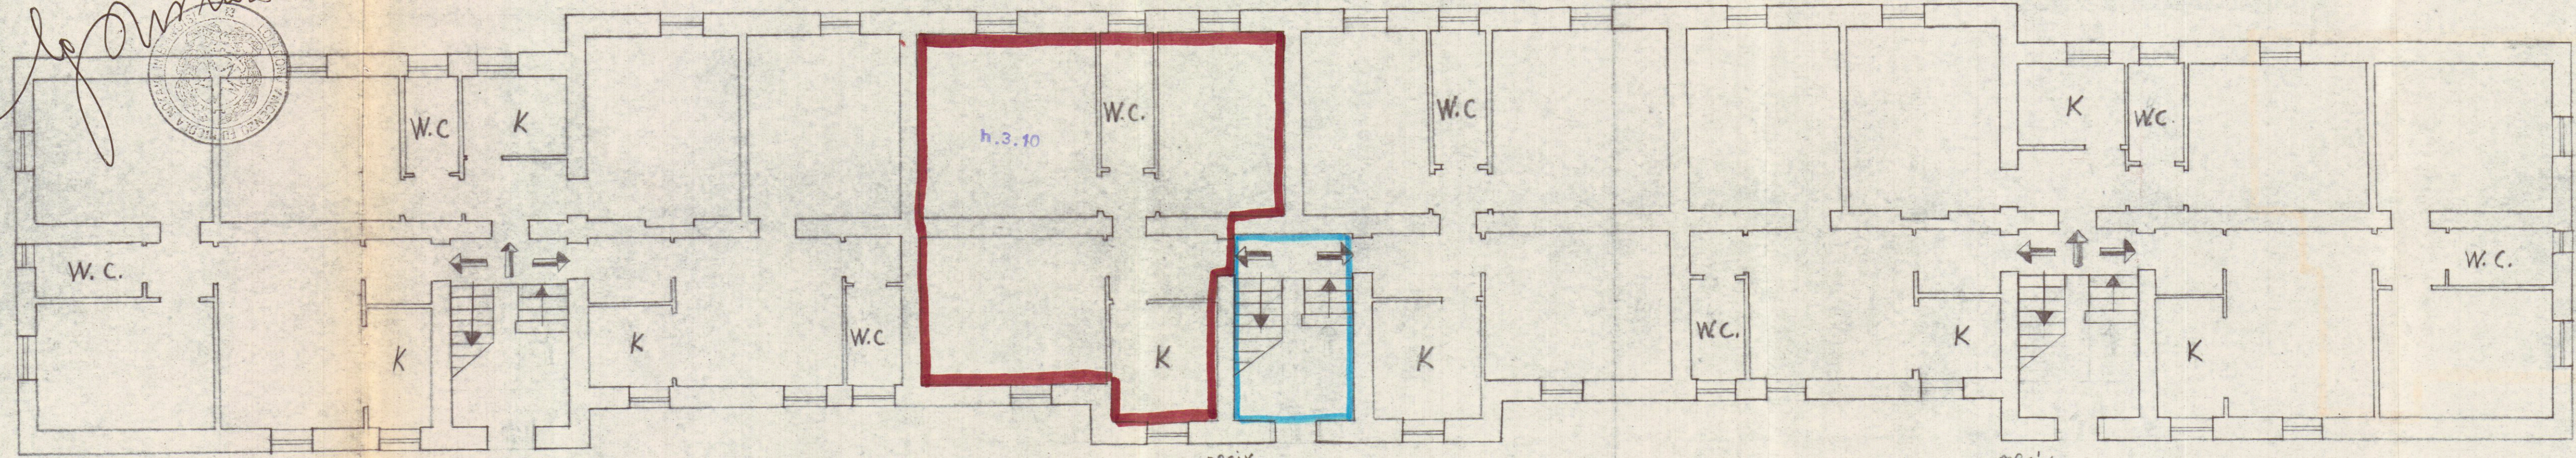

A° CIV

D

A° CIV

E

Via CAMPANIA

A° CIV

F

Via SICILIA