

CASE POPOLARI in CISTERMINO

Lotto 2^a

SCALA 1:100


396534

Pianta Scantinati

Allegato

Via Ceglie Mess. 11^a

Appart. alla scala int

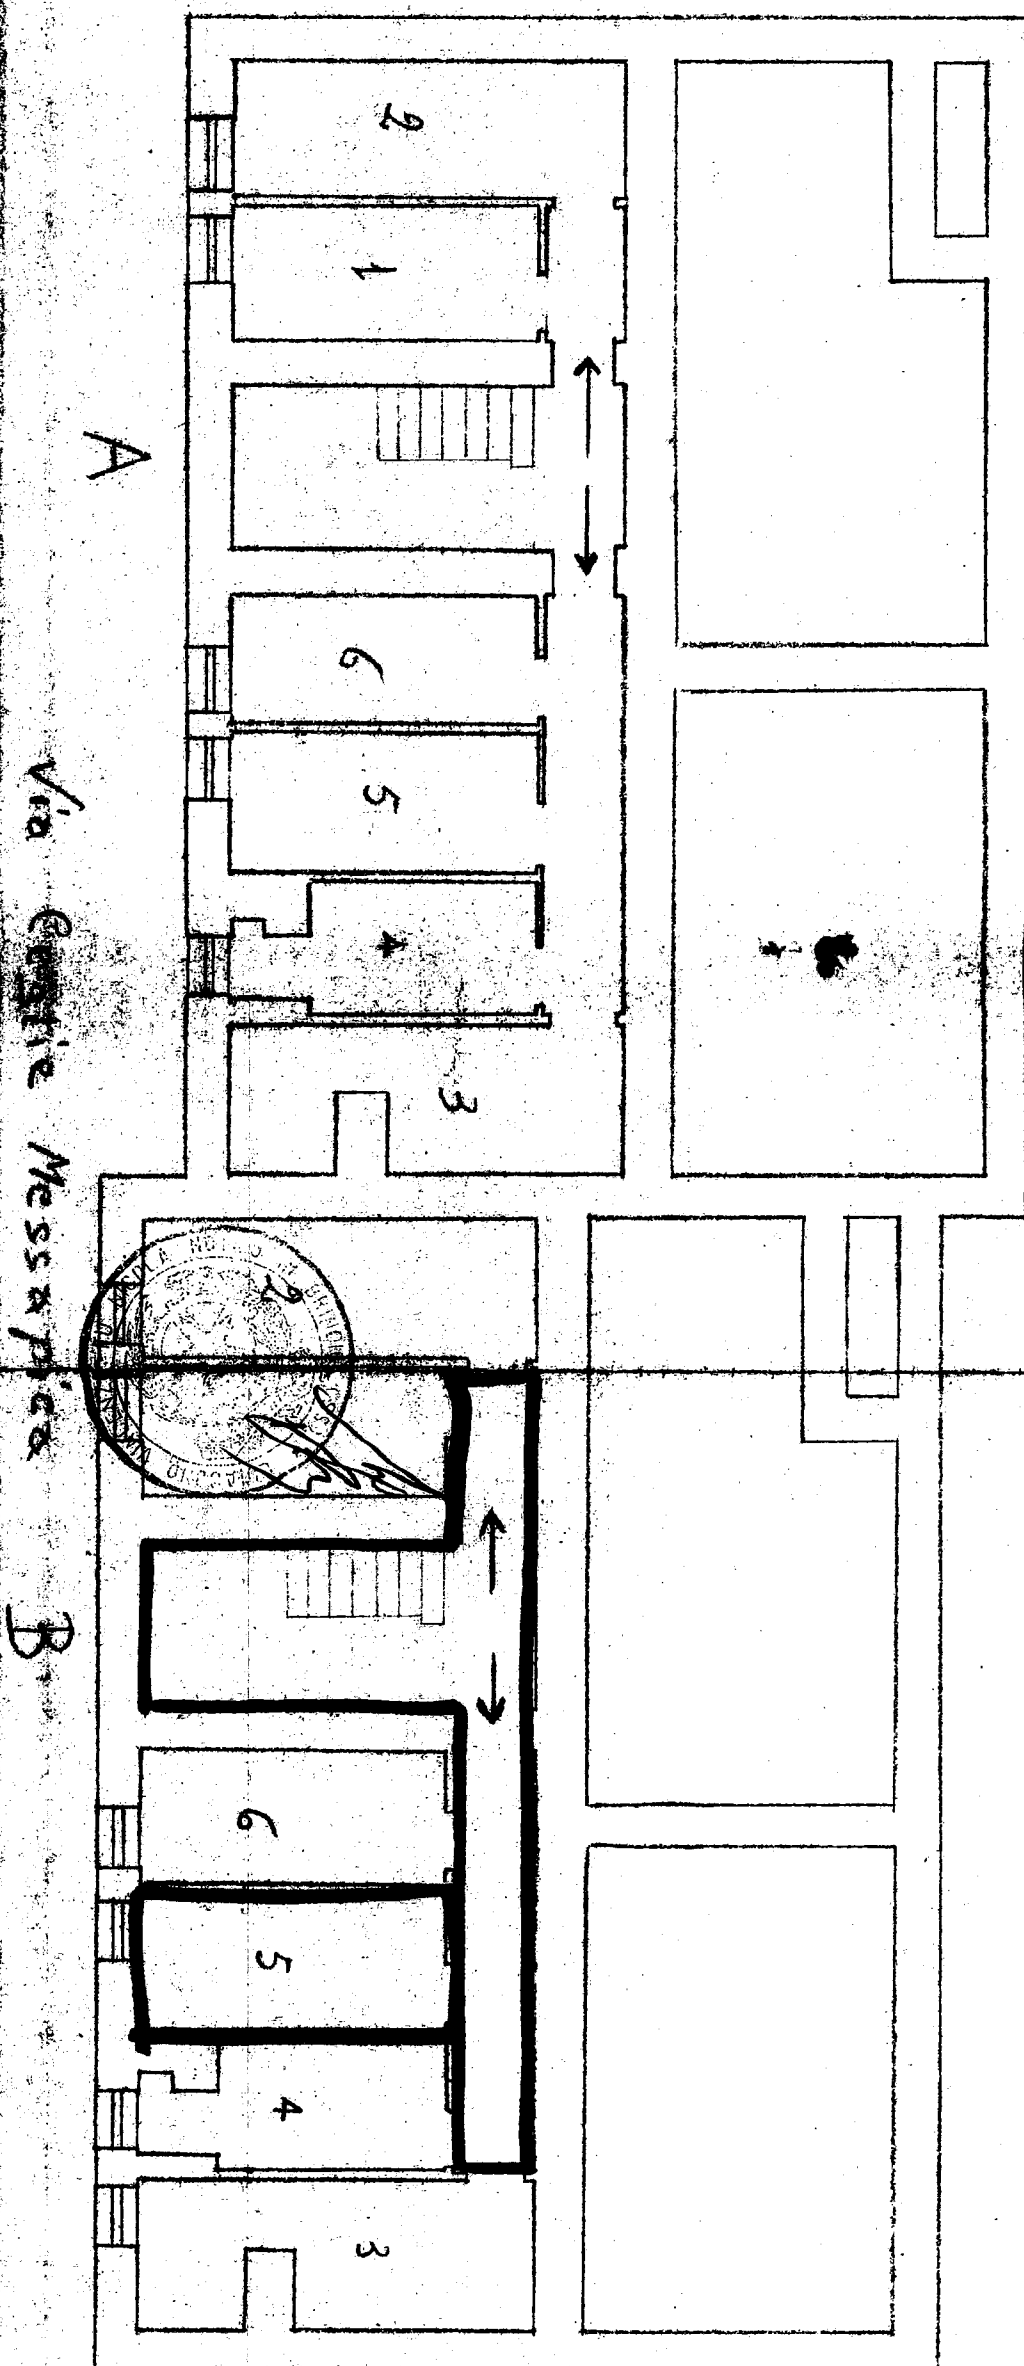

CASE POPOLARI in CISTERMINO.

Lotto 2°


SCALA 1:100

Pianta Piano

Allegato
Via Ceglie Mess. n.
Appart. alla scala int.



A
Via Ceglie Messapica

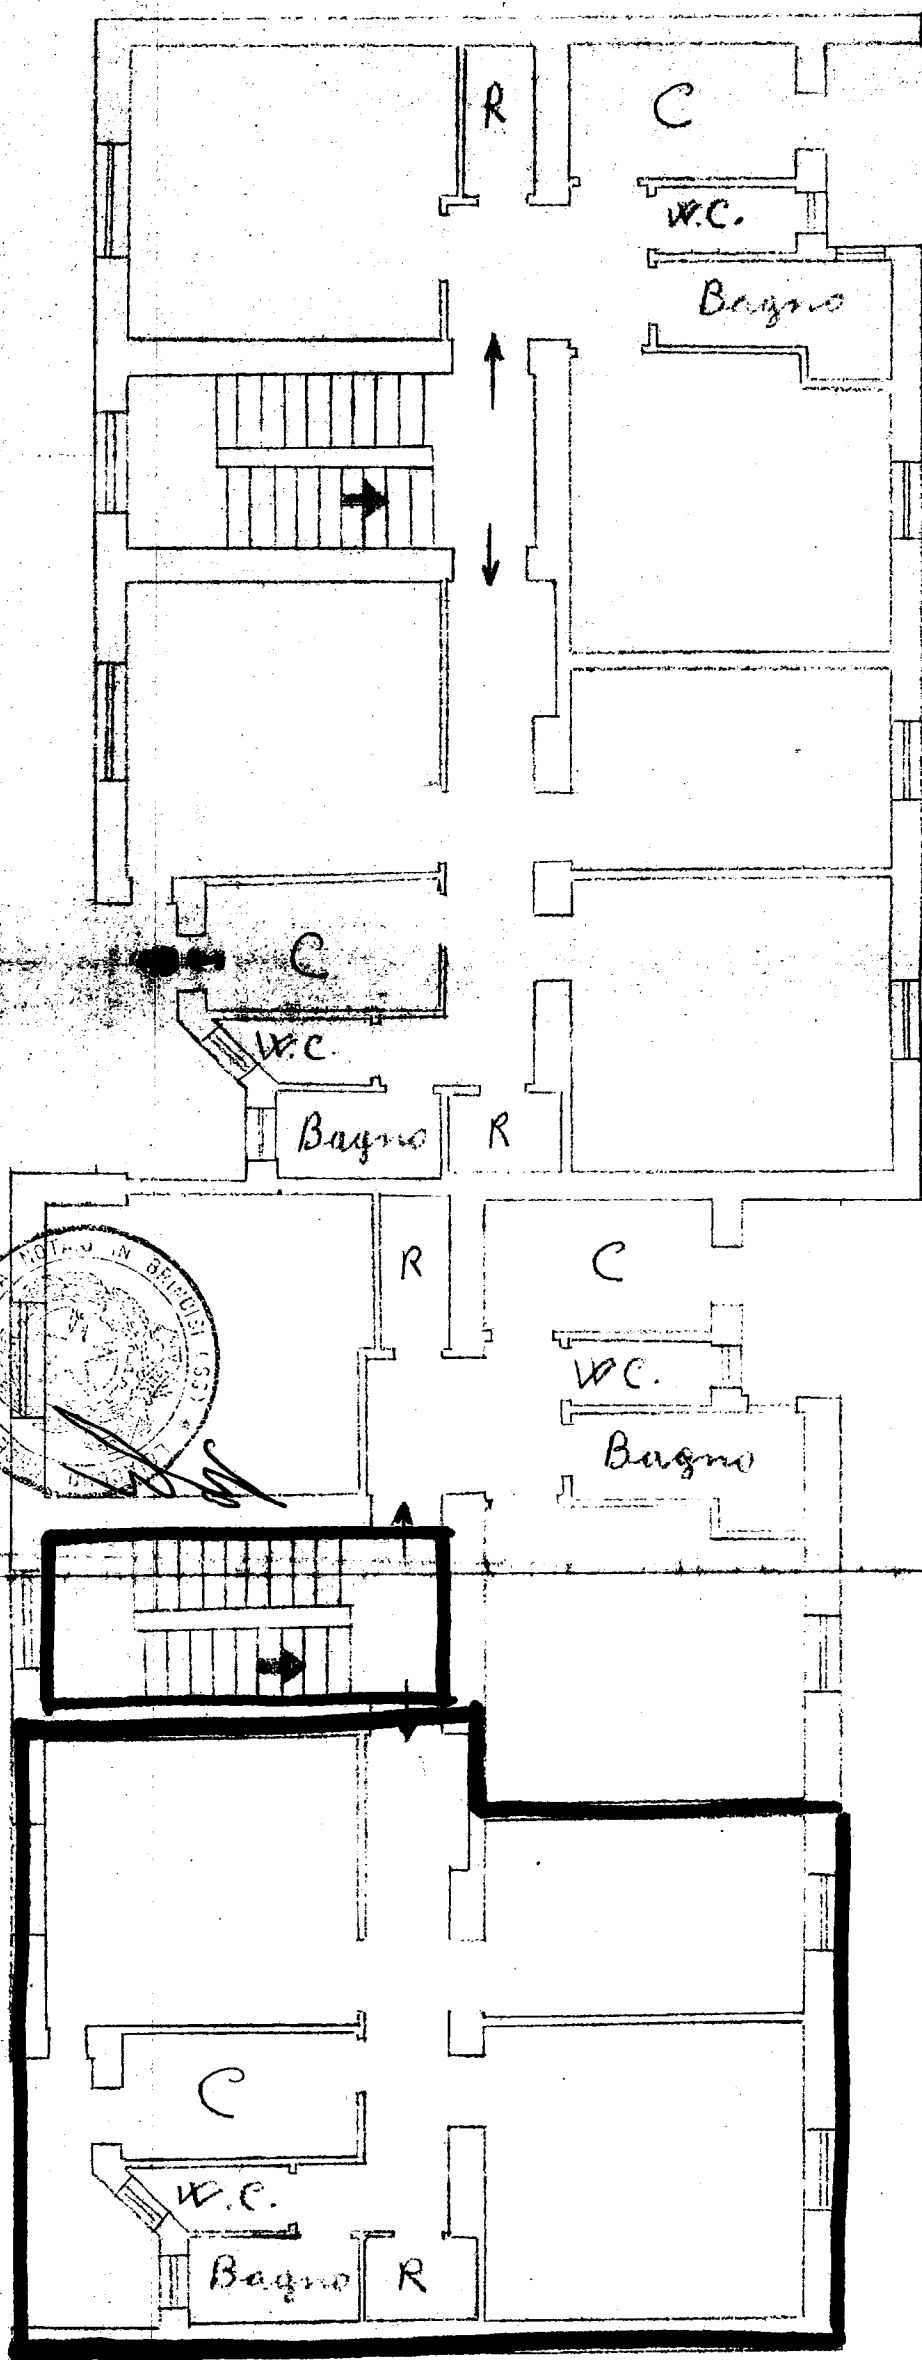

B