

PIANTA PIANO TERZO

Comune di Brindisi
 Provincia di Brindisi
 Cantiere #16012 (GESTIONE IMA-ASD) Cop (EPAL)
 Fabbricato unico
 Località Commenda
 Via Nino Bixio

RISCATTO

n° cir. int Sup. virt. mq. 109,20
 n° cir. int Sup. virt. mq. 132,00
 n° cir. int Sup. virt. mq. 132,00

AREA CONDOMINIALE

AREA CONDOMINIALE


e/1745
 Coop. APE



ALLEGATO A

STESSA DITTA

STESSA DITTA

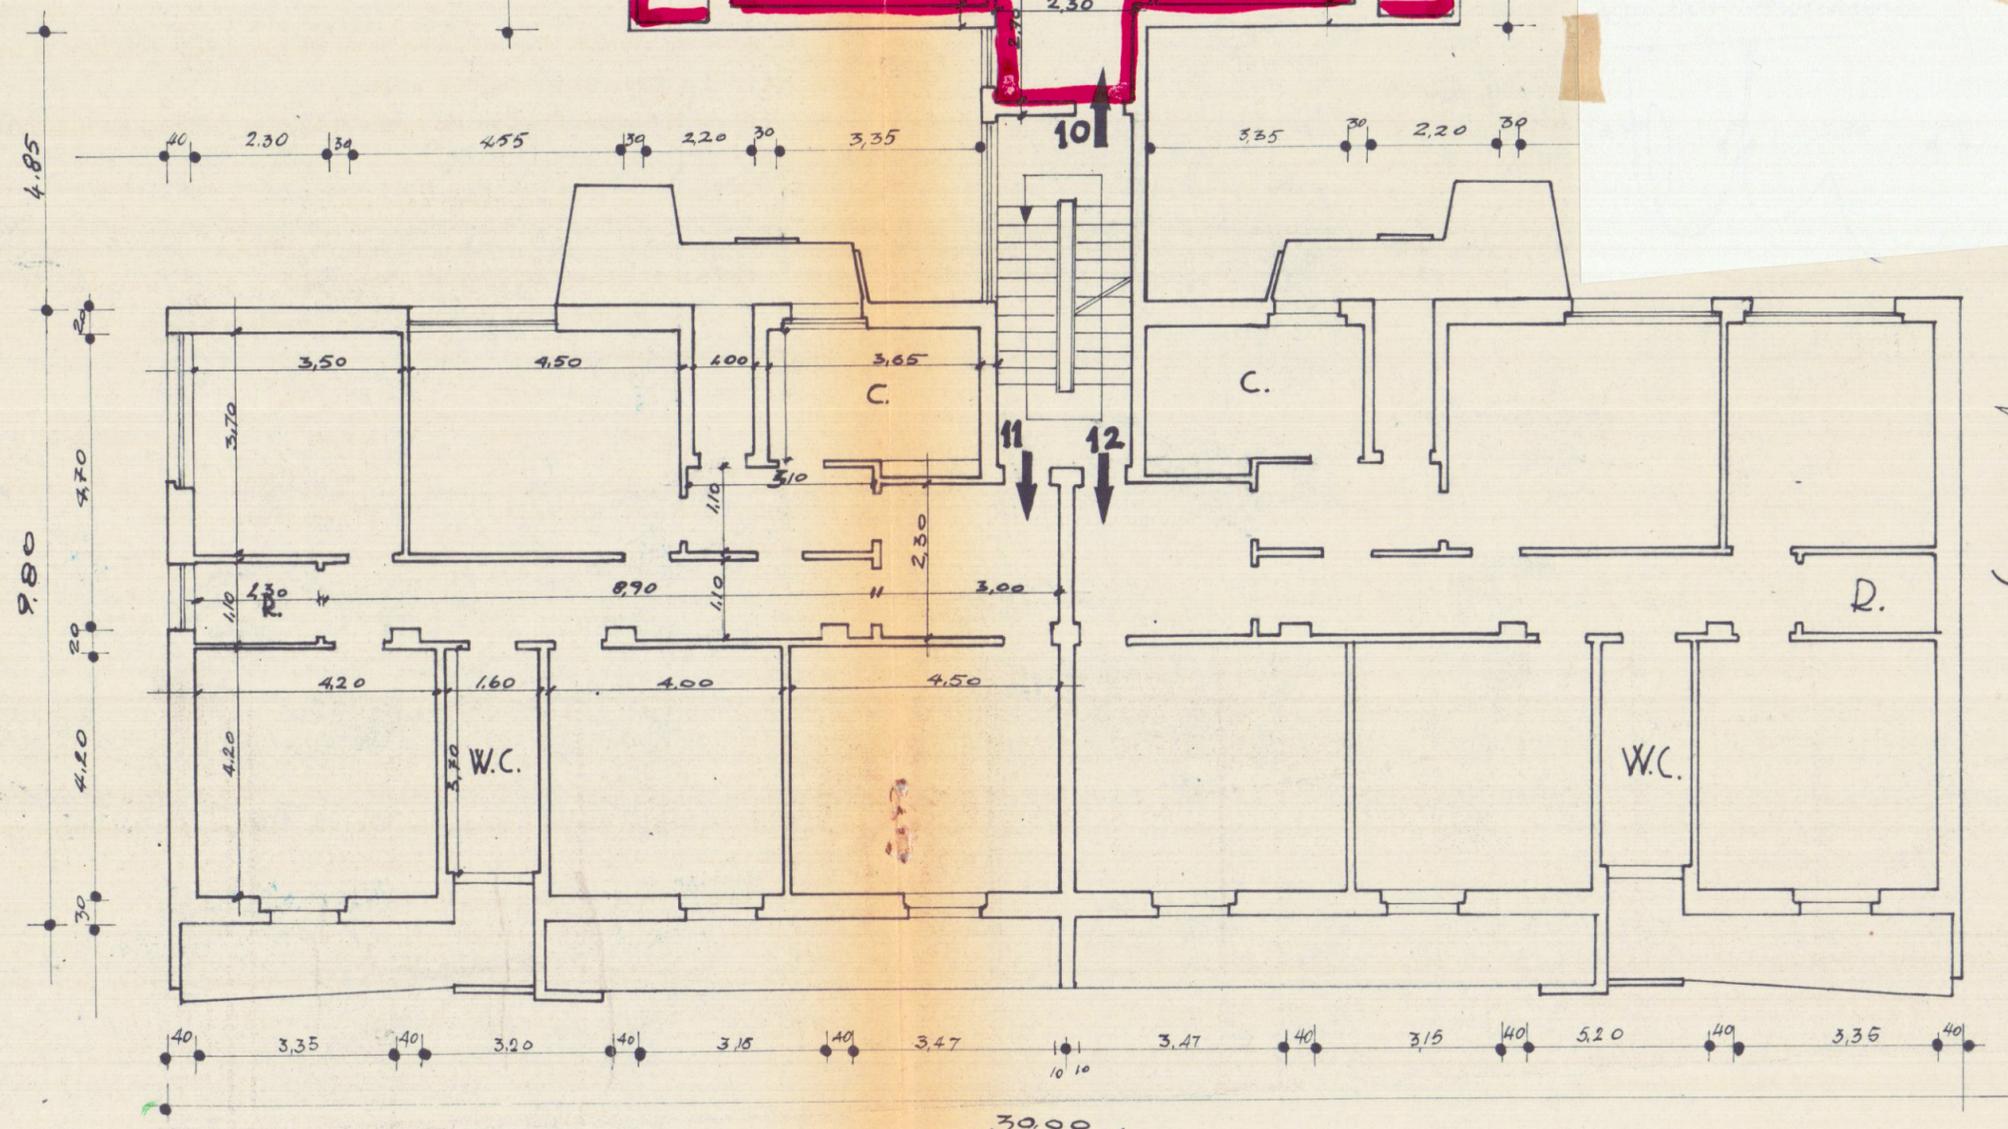

DATA DELLA COMPILAZIONE DICEMBRE 1960

VIA NINO BIXIO

SCALA 1:100