

385243

Allegato

CASE POPOLARI IN FASANO - LOTTO 5°

SCALA 1:100

PIANTA PIANO

Largo Don Minzoni 4°



Appartamento alla Scala int.

LARGO DON MINZONI

B^{A° CIV. 5}

A^{A° CIV. 3}

C^{A° CIV. 6}

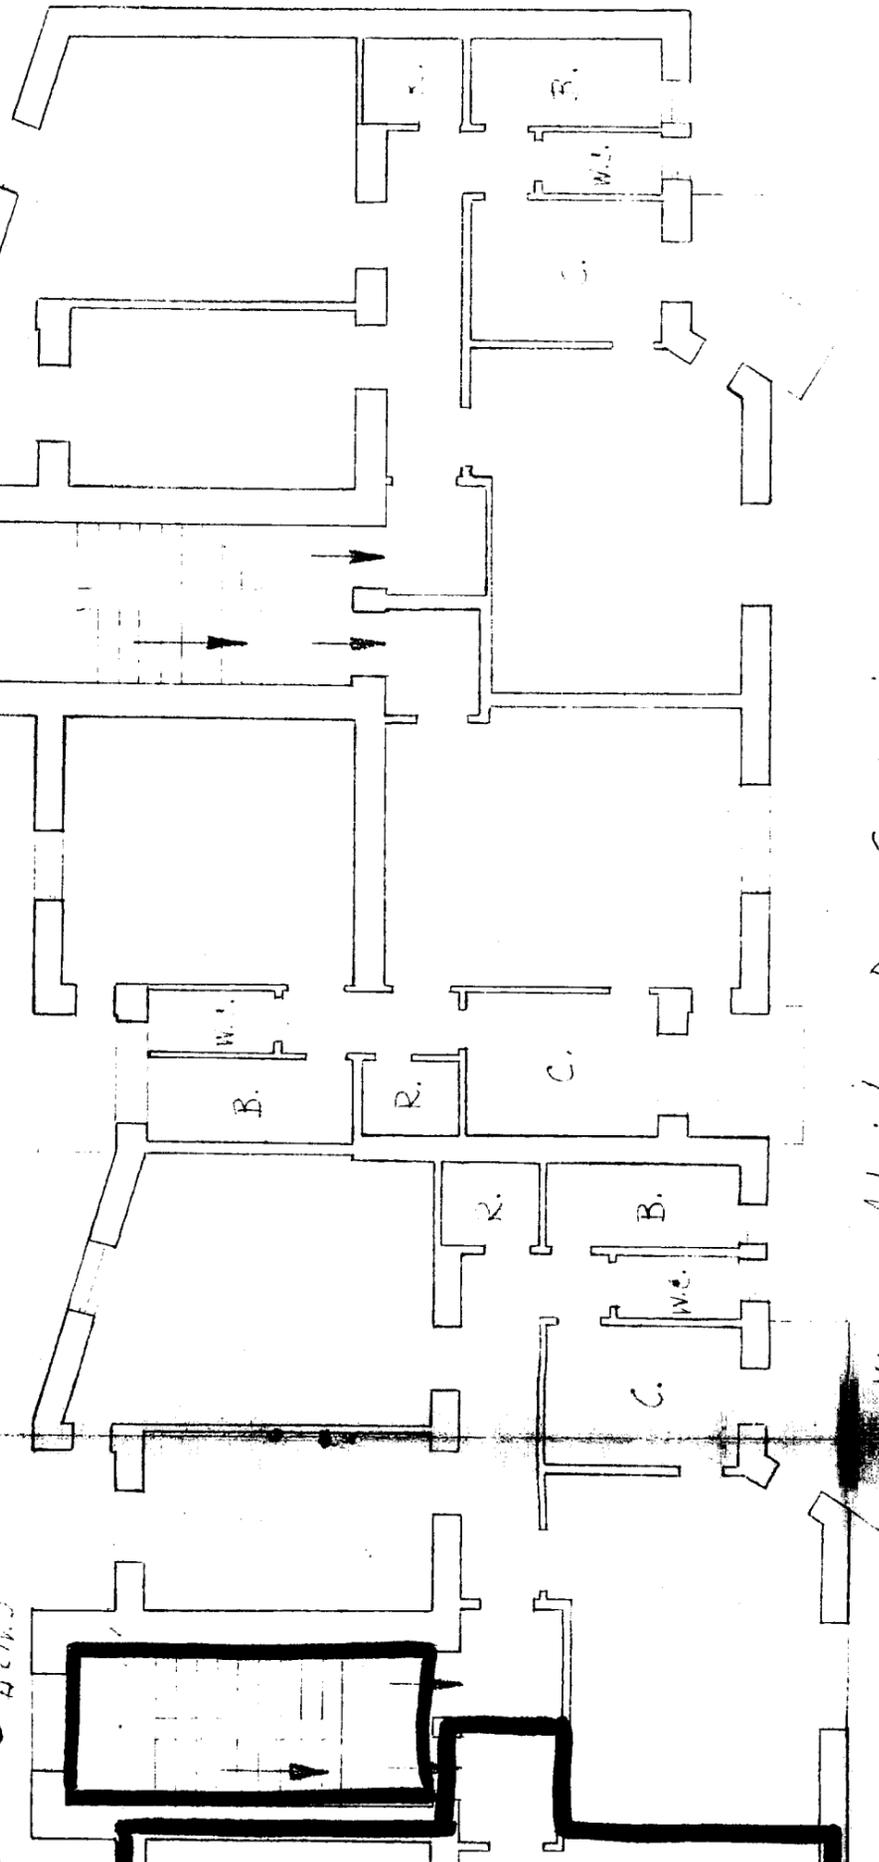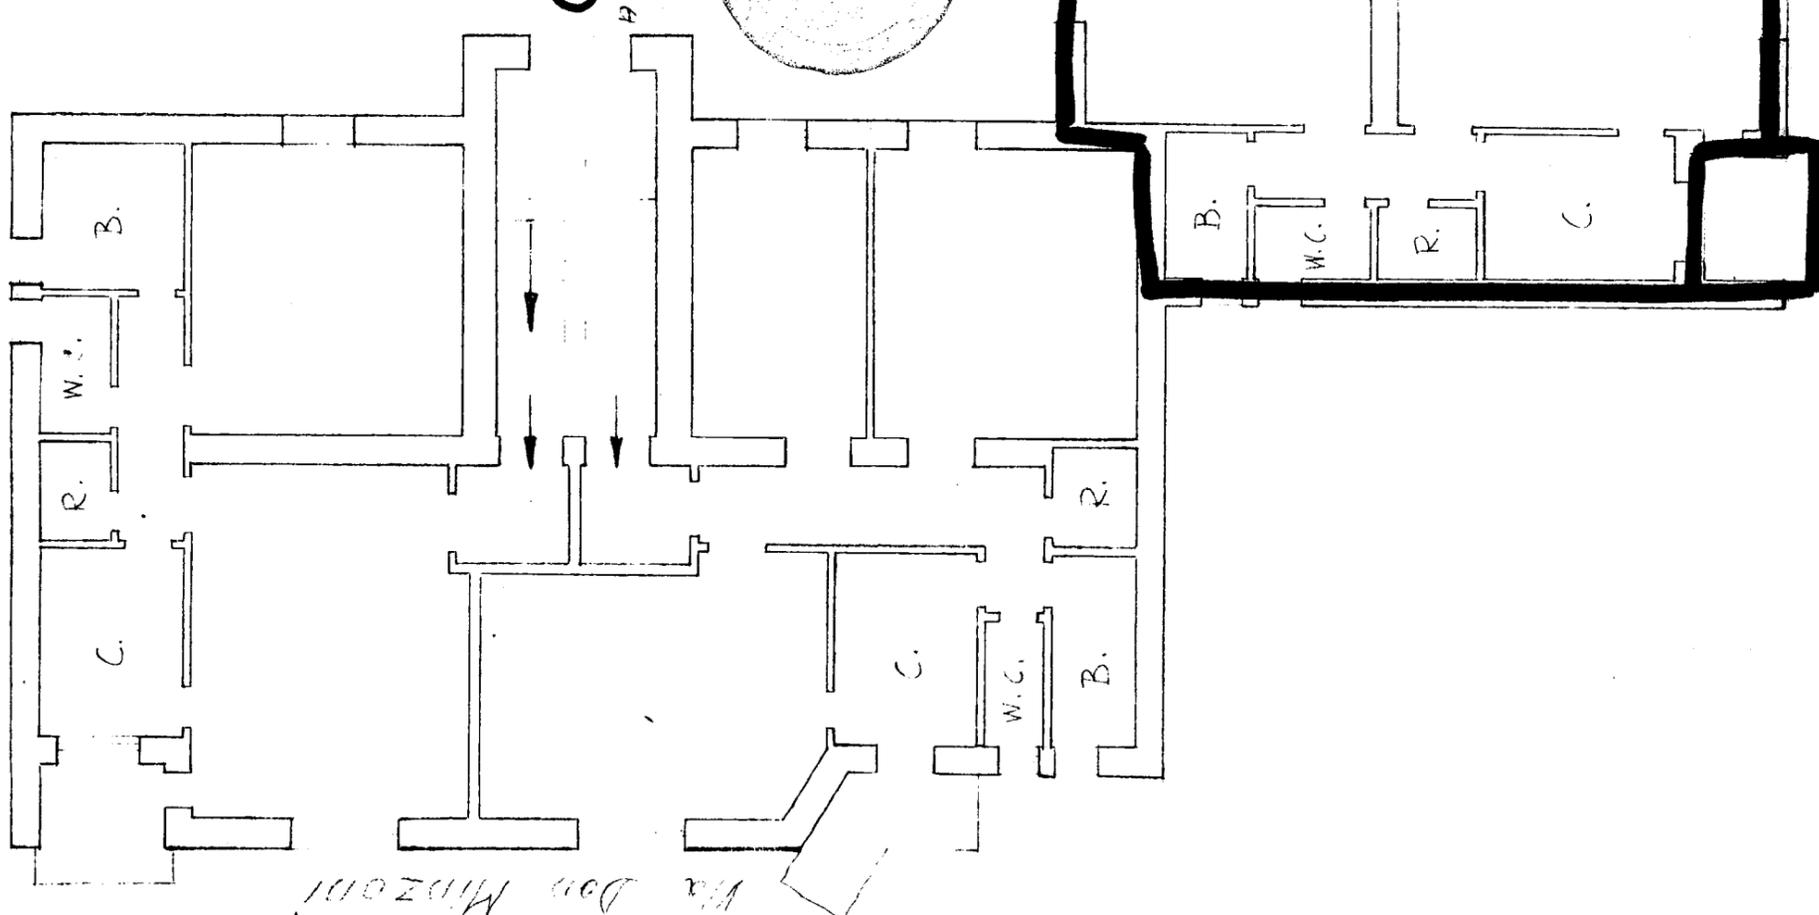

Via Alcide De Gasperi

Via B. 300221

Via Don Minzoni

Allegato

CASE POPOLARI IN FASANO - Lotto 5:

Scala 1:100


Pianta Scantinato

Largo Don Minzoni 19°

Scantinato alla scala int.

Magazzino al Piano Terra-civ.

LARGO DON MINZONI

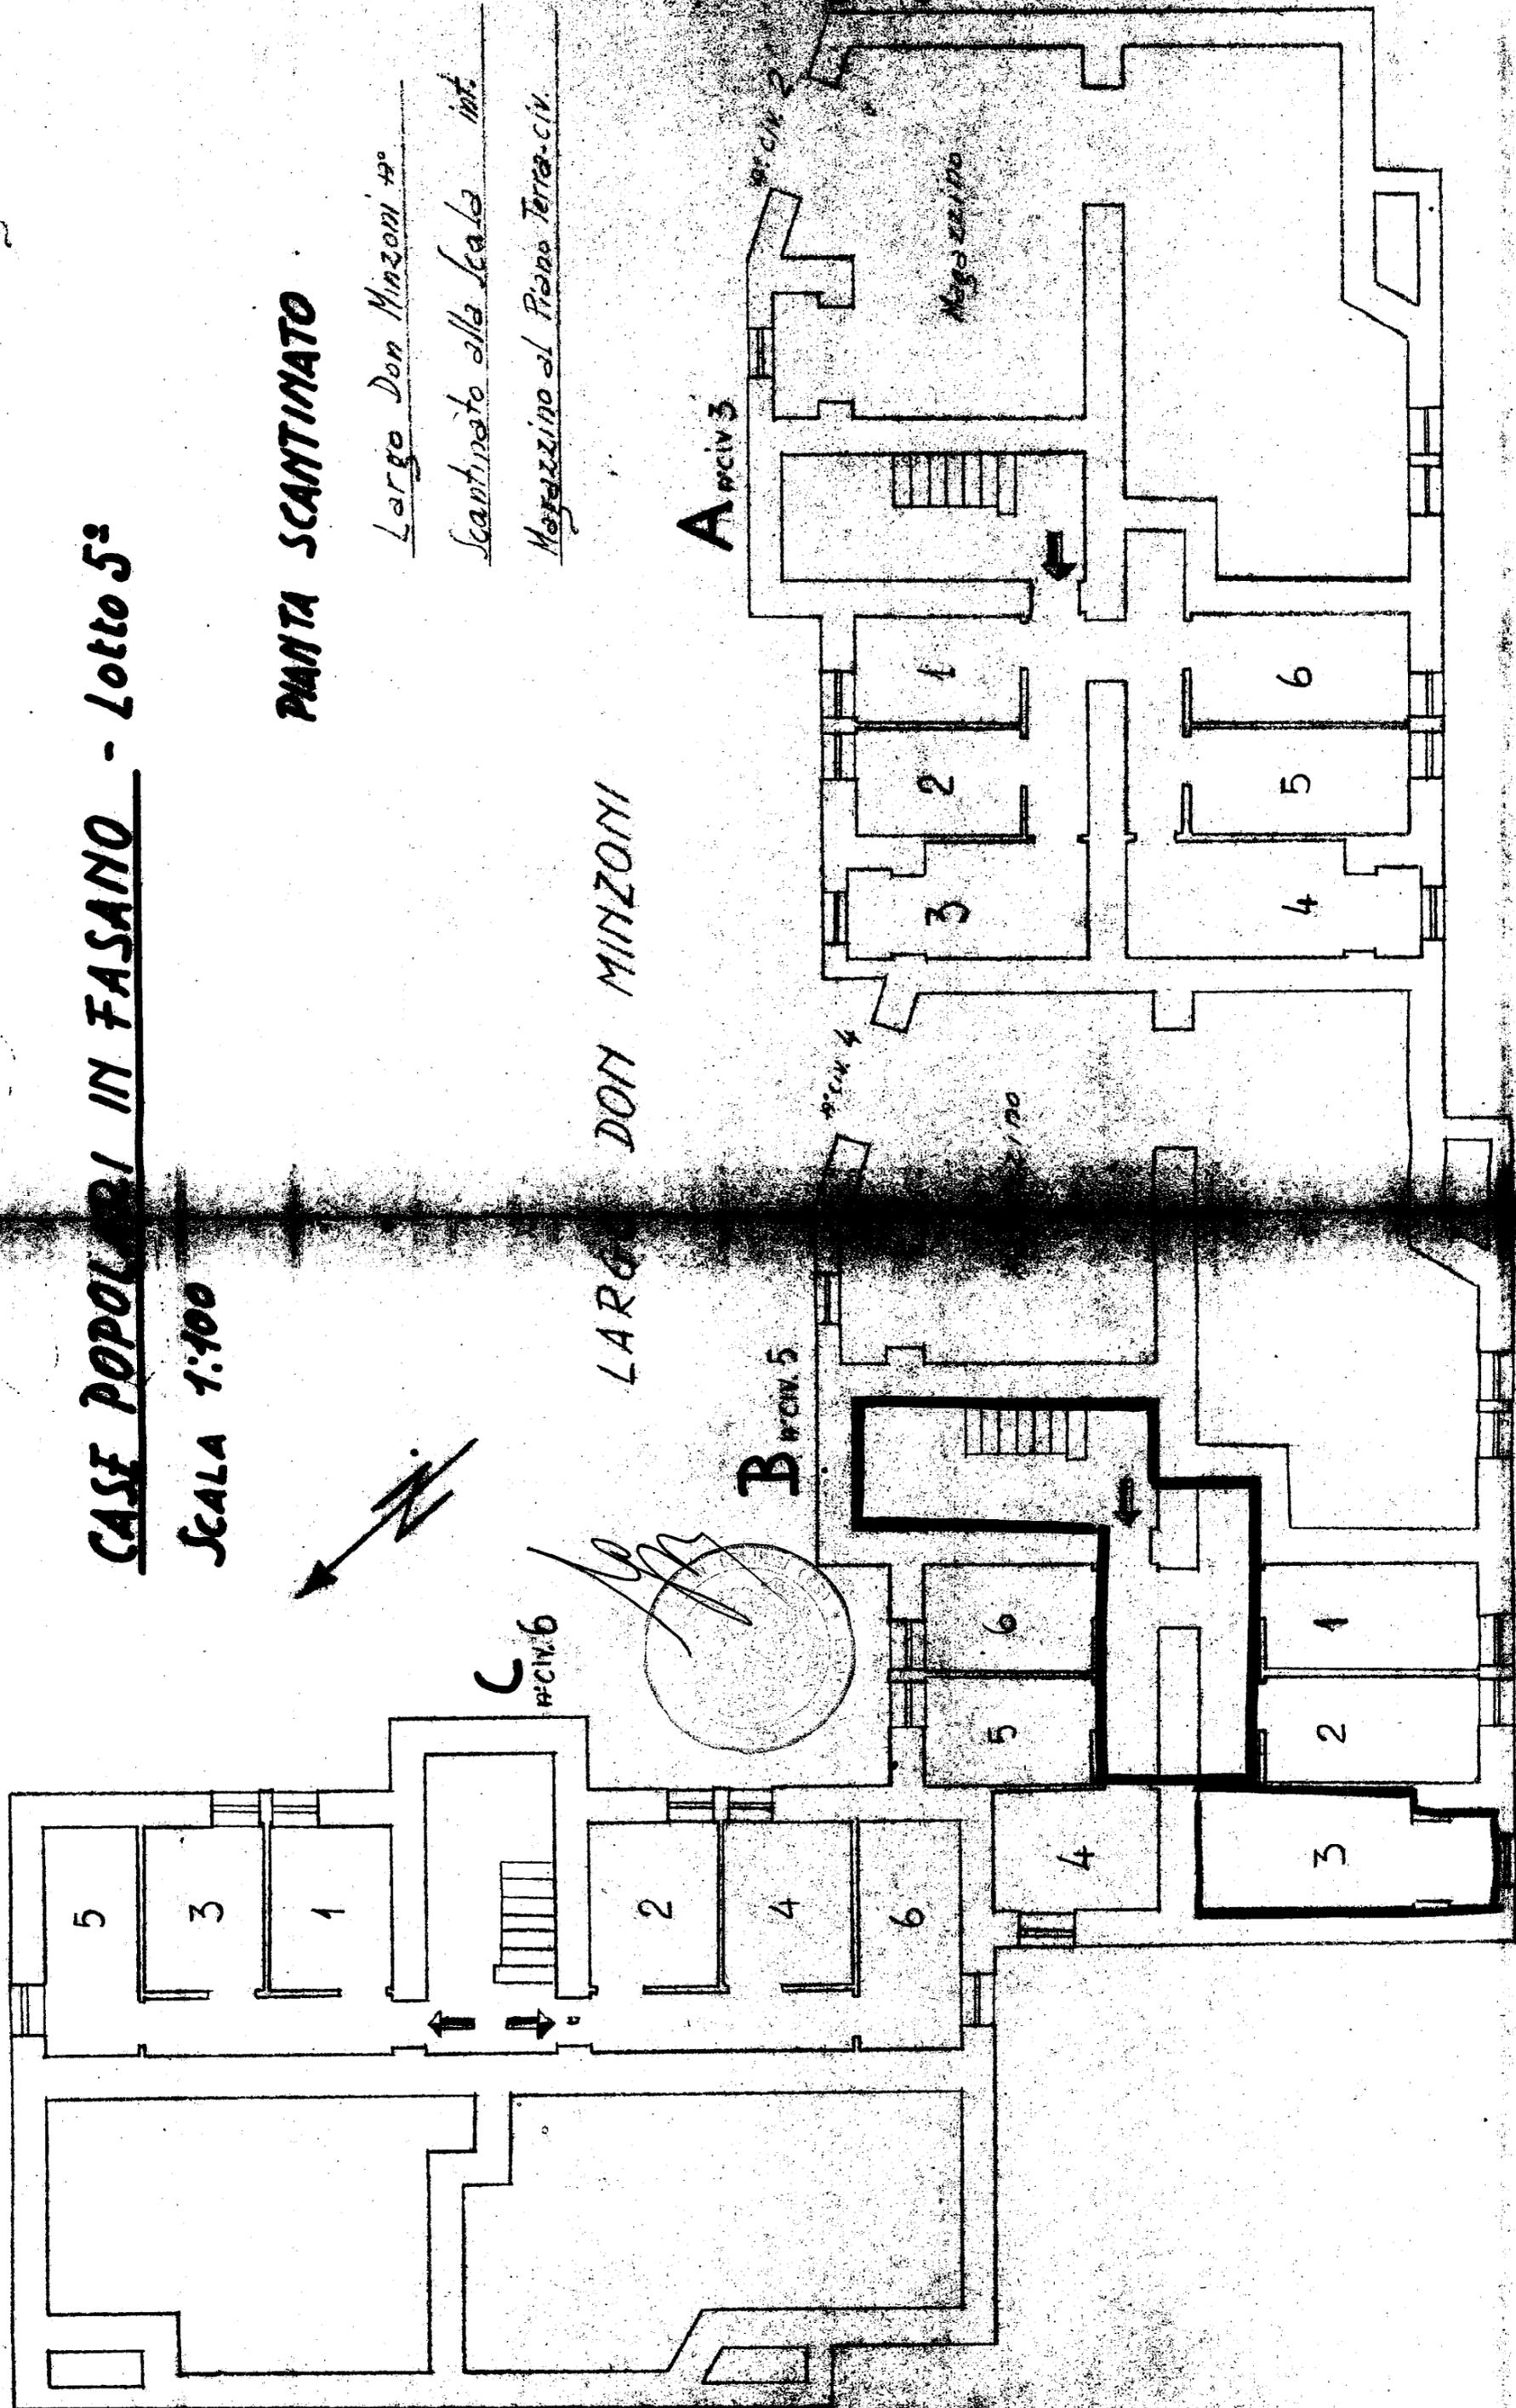

Via

de Gasperi

Via Don Minzoni

A
A.CIV.3

B
B.CIV.5

C
C.CIV.6

Magazzino



A.CIV.4

A.CIV.2

A.CIV.2

A.CIV.3

B.CIV.5

C.CIV.6

Magazzino

Via Don Minzoni

Via

de Gasperi

A
A.CIV.3

B
B.CIV.5

C
C.CIV.6

Magazzino



A.CIV.4

A.CIV.2

A.CIV.2

A.CIV.3

B.CIV.5

C.CIV.6

Magazzino

Via Don Minzoni

Via

de Gasperi

A
A.CIV.3

B
B.CIV.5

C
C.CIV.6

Magazzino



A.CIV.4

A.CIV.2

A.CIV.2

A.CIV.3

B.CIV.5

C.CIV.6

Magazzino

Via Don Minzoni

Via

de Gasperi

A
A.CIV.3

B
B.CIV.5

C
C.CIV.6

Magazzino



A.CIV.4