
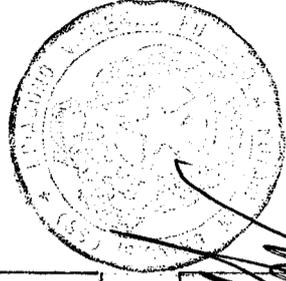



SCALA 1:100

382537 LOTTO 3<sup>o</sup>  
PIANTA PIANO

Allegato  
Via Marsica n°  
appart. alla scala int.

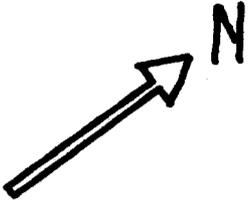

Via Sicilia

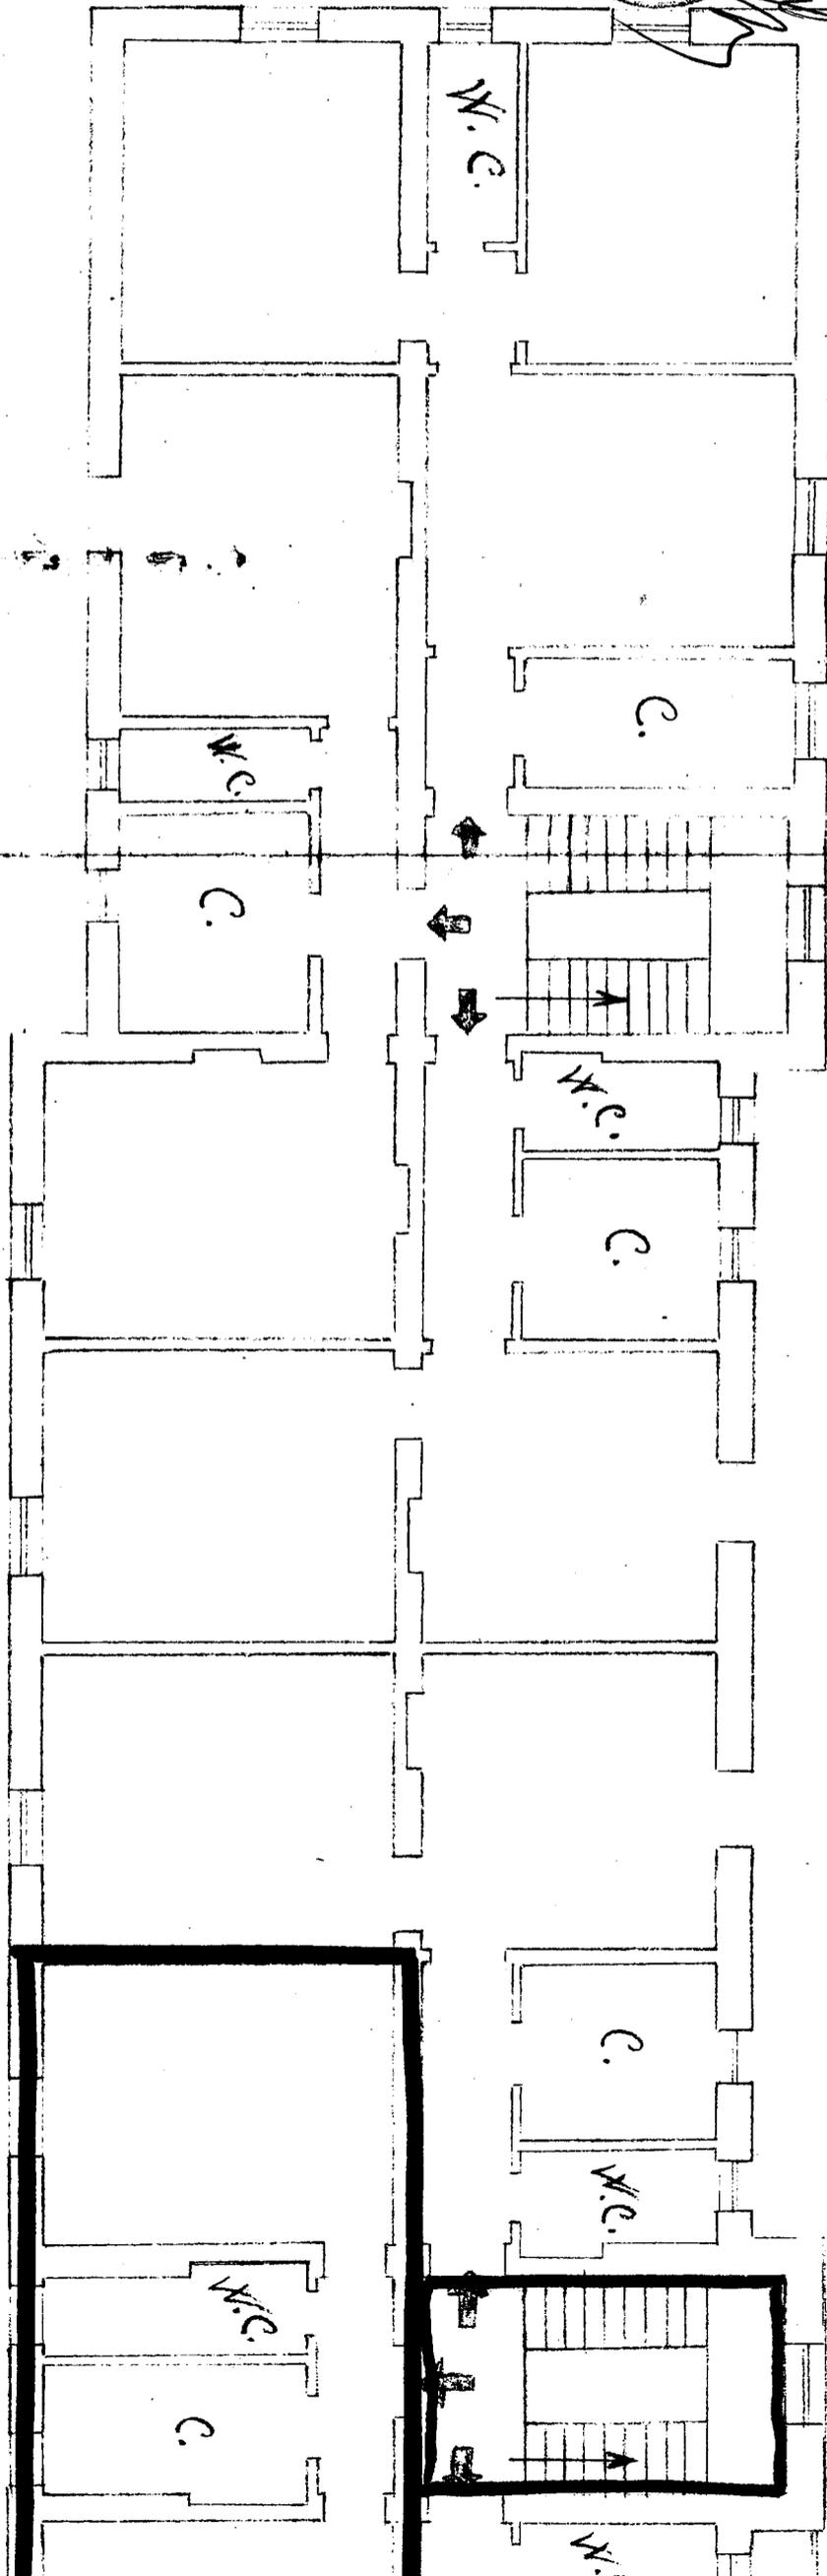

Via Umbria

Via Marsica  
B