

399835

CASE POPOLARI IN BRINDISI

Lotto 7

PIANTA PIANO RIALZATO


Scala 1:100



VIA PUGLIA

VIA SICILIA

VIA SARDEGNA

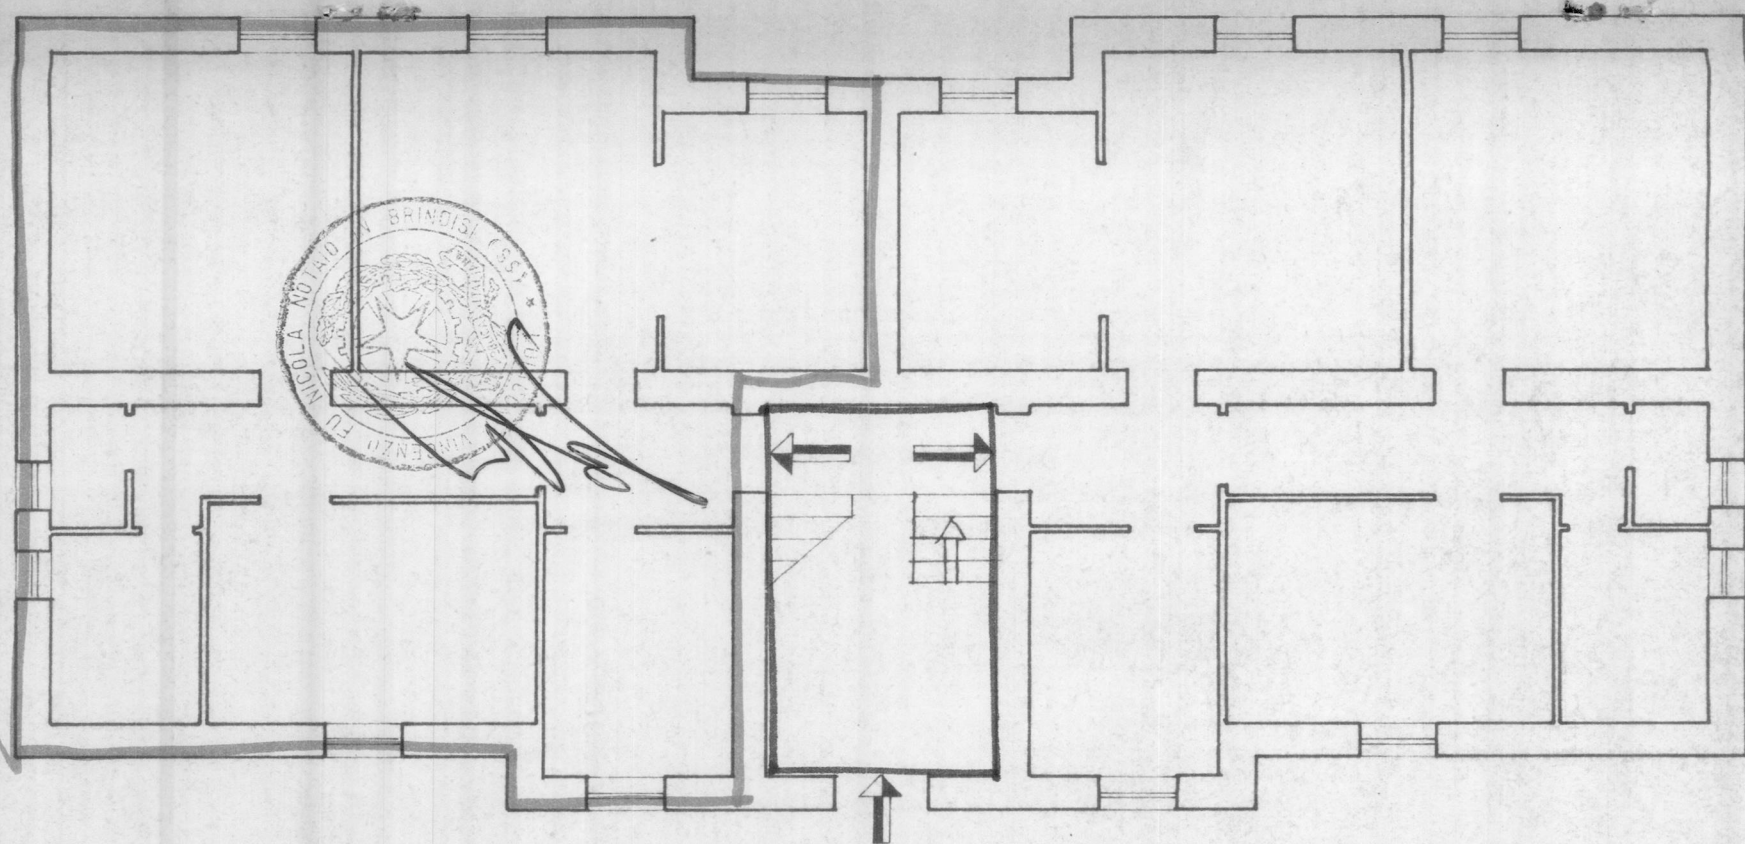

VIA TOSCANA