

385379

Allegato

CASE POPOLARI in FASANO - Lott. 5^a



Scala 1:100

Pianta Piano Rialzato

Largo Don Minzoni n°

Appartamento alla scala int.

LARGO DON MINZONI

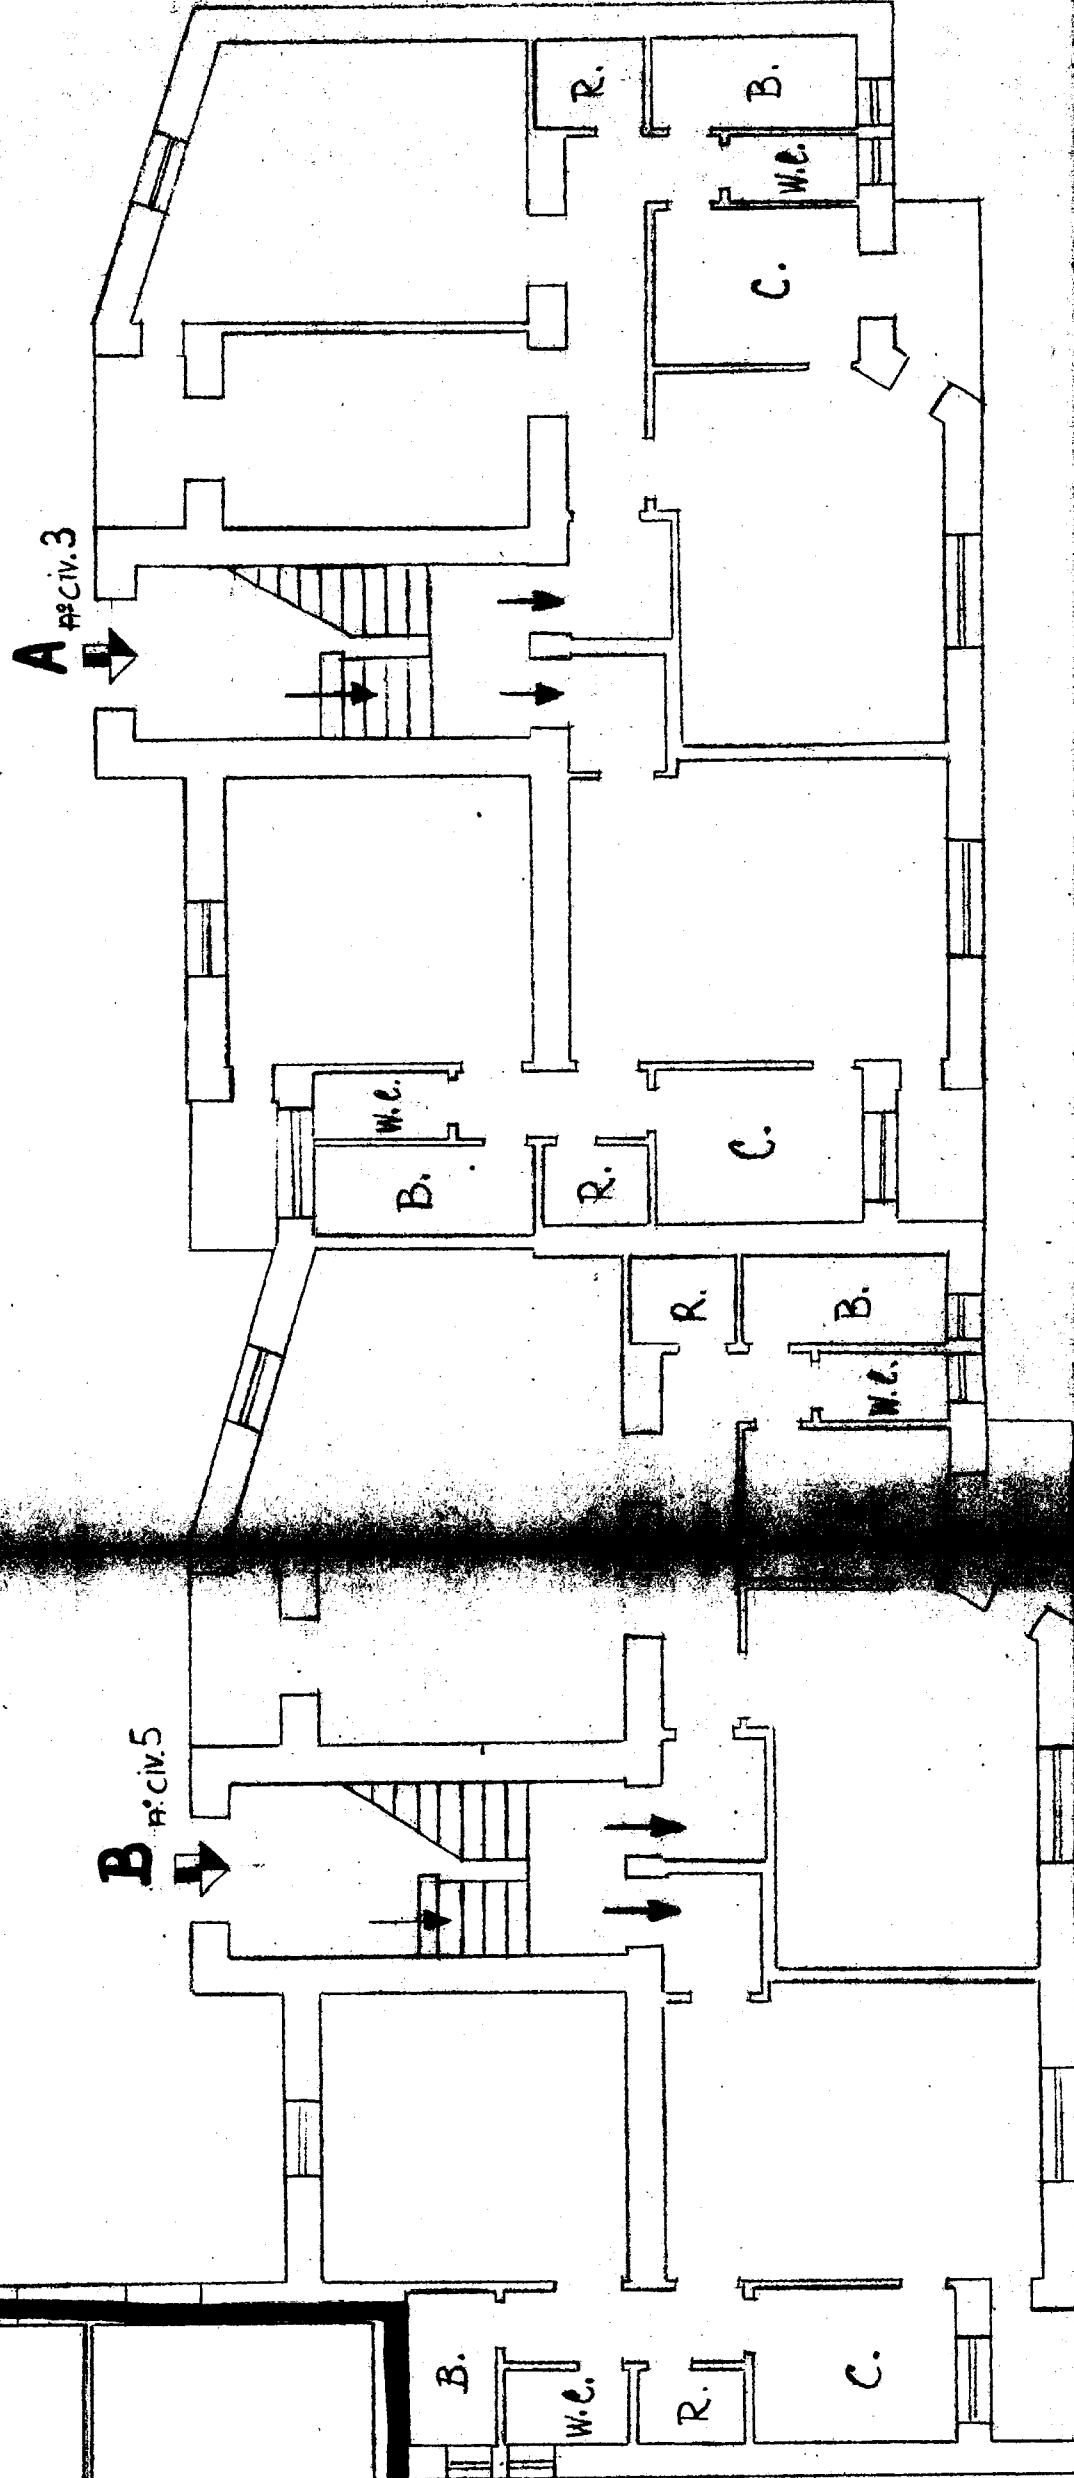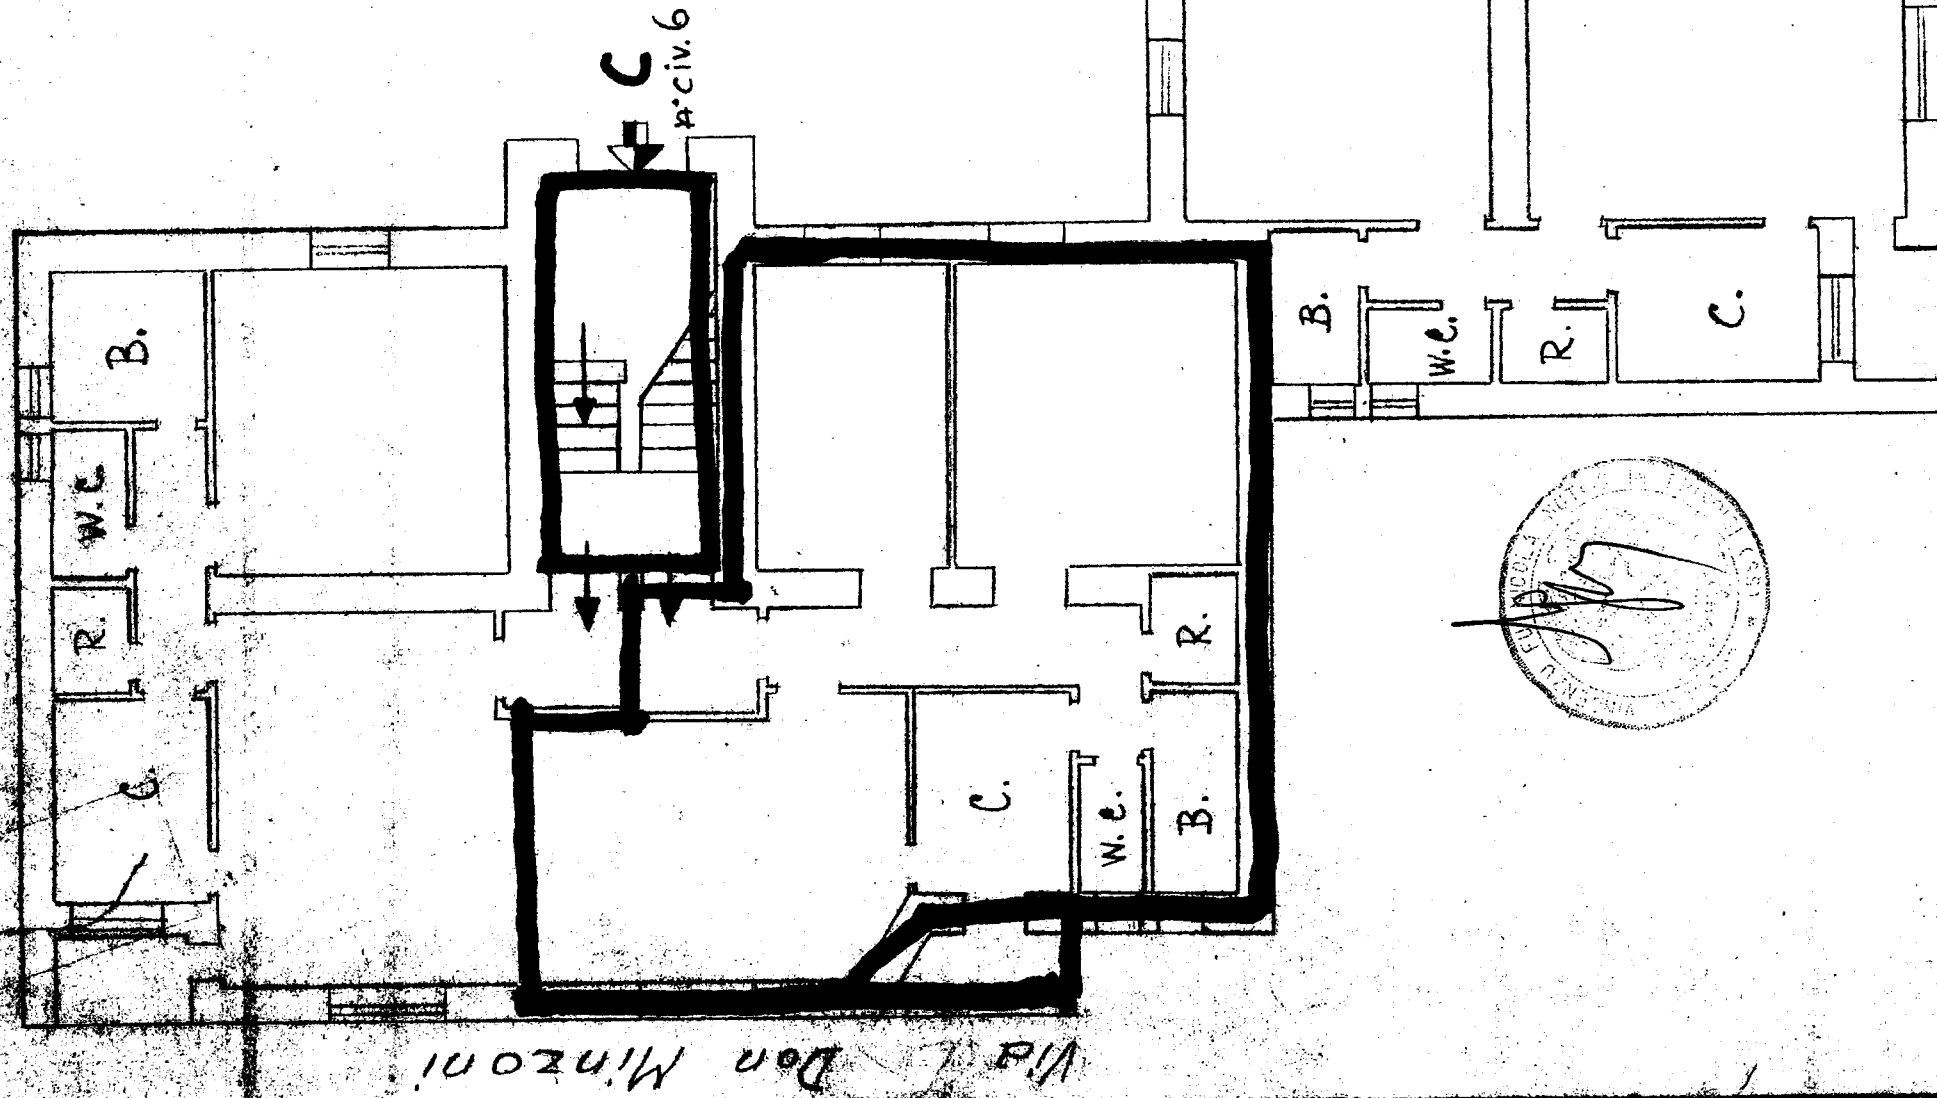

Via

De Gasperi

Allegato

CASE POPOLARI IN FASANO - Lotto 5°

Scala 1:100

PIANTA SCANTINATO

Largo Don Minzoni n°

Scantinato alla scala n°

Magazzino al Piano Terzo-civ.

LARGO DON MINZONI



A n° civ. 3

B n° civ. 5

C n° civ. 6

n° civ. 2

n° civ. 4

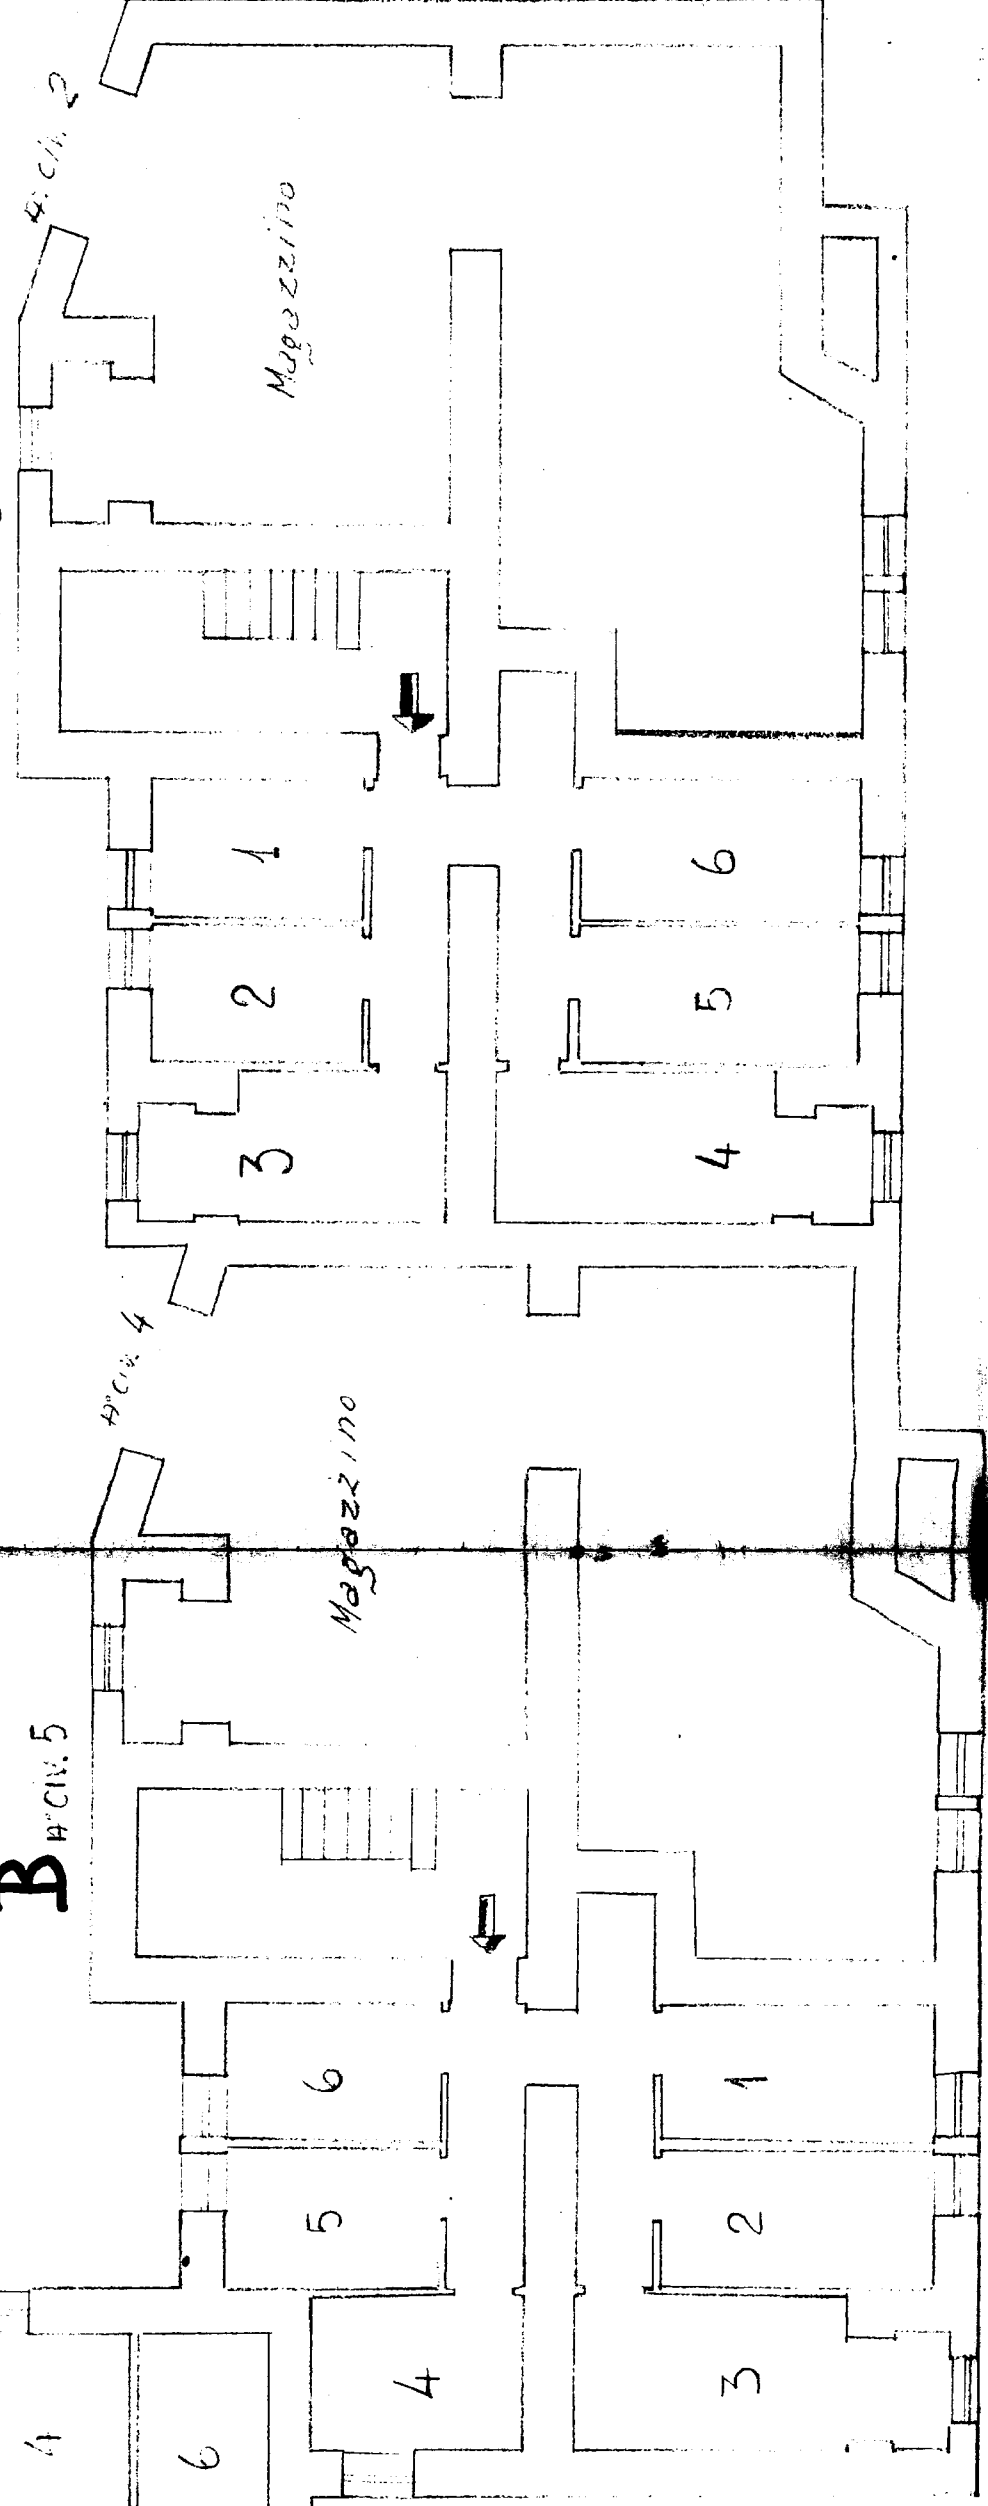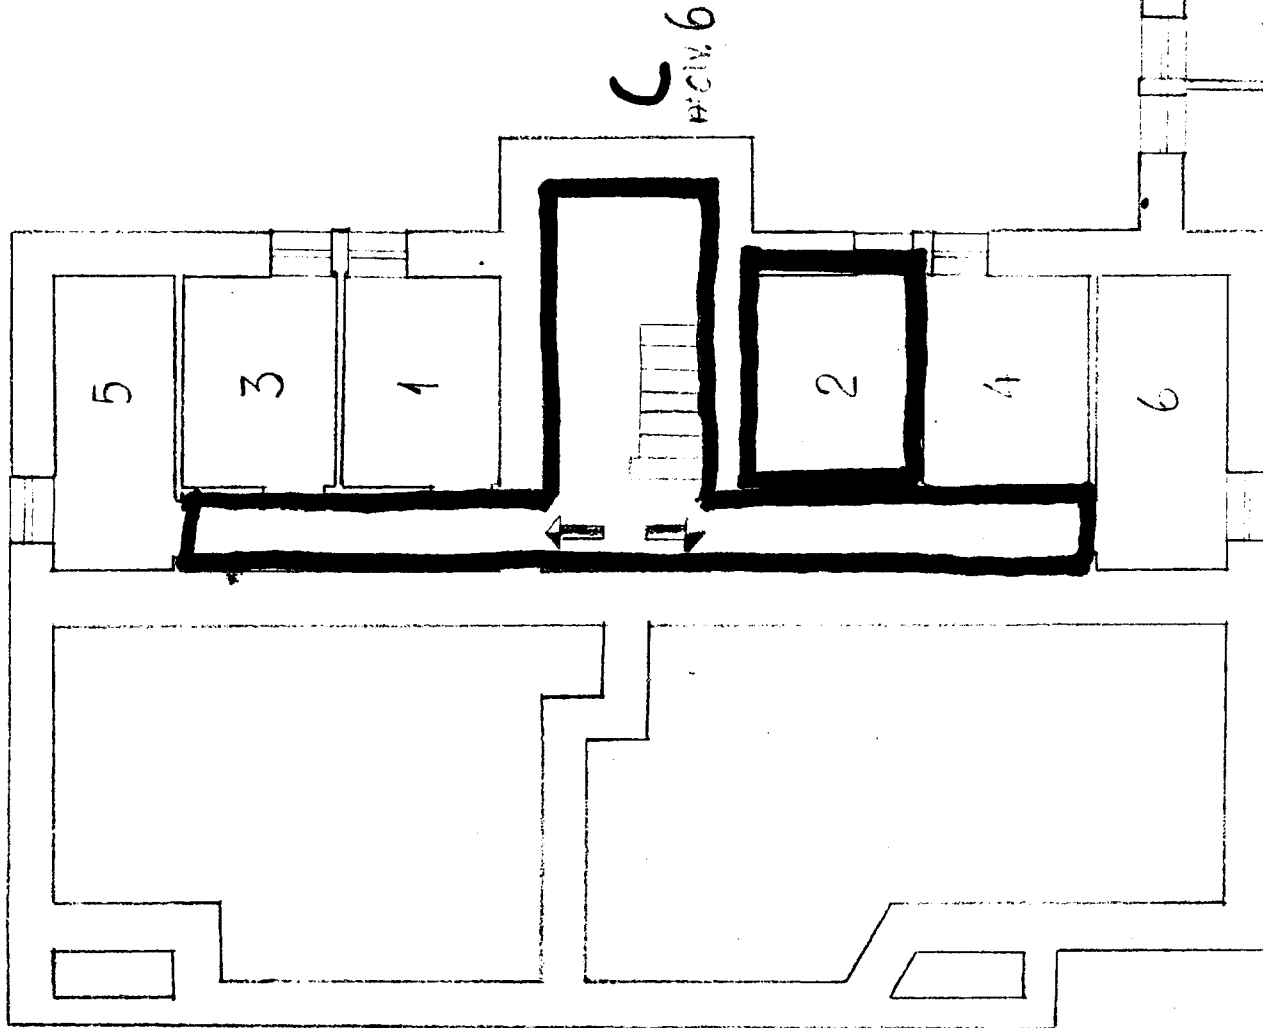

Via Alcide De Gasperi

Via B. Bozzi

11