

CASE POPOLARI 384723

in BRINDISI - LOTTO 4°


Scala 1:100

PIANTA PIANO


Allegato _____

Vico Sicilia n°

Appartamento alla scala int.

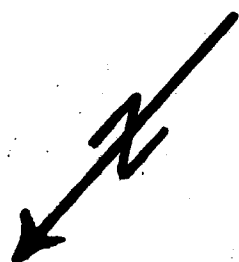

via Liguria

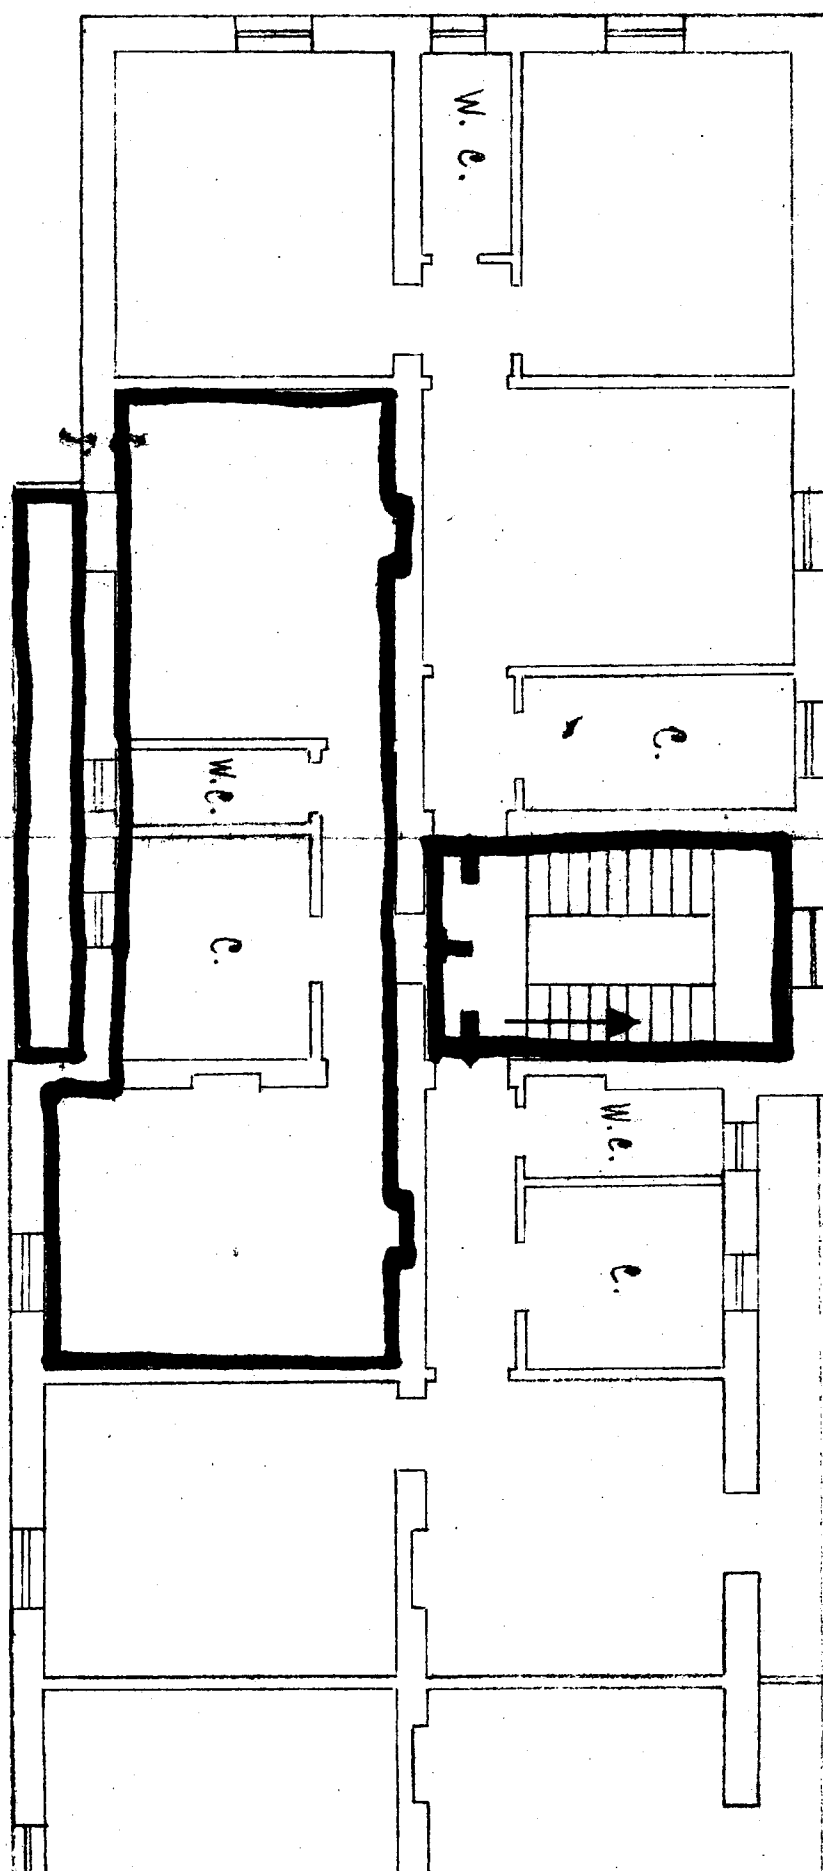

C
n° CIV. 5