


Via Tor Pisani



COMUNE DI BRINDISI
CANTIERE 16481
COOP. DOMUS

scala 1:100

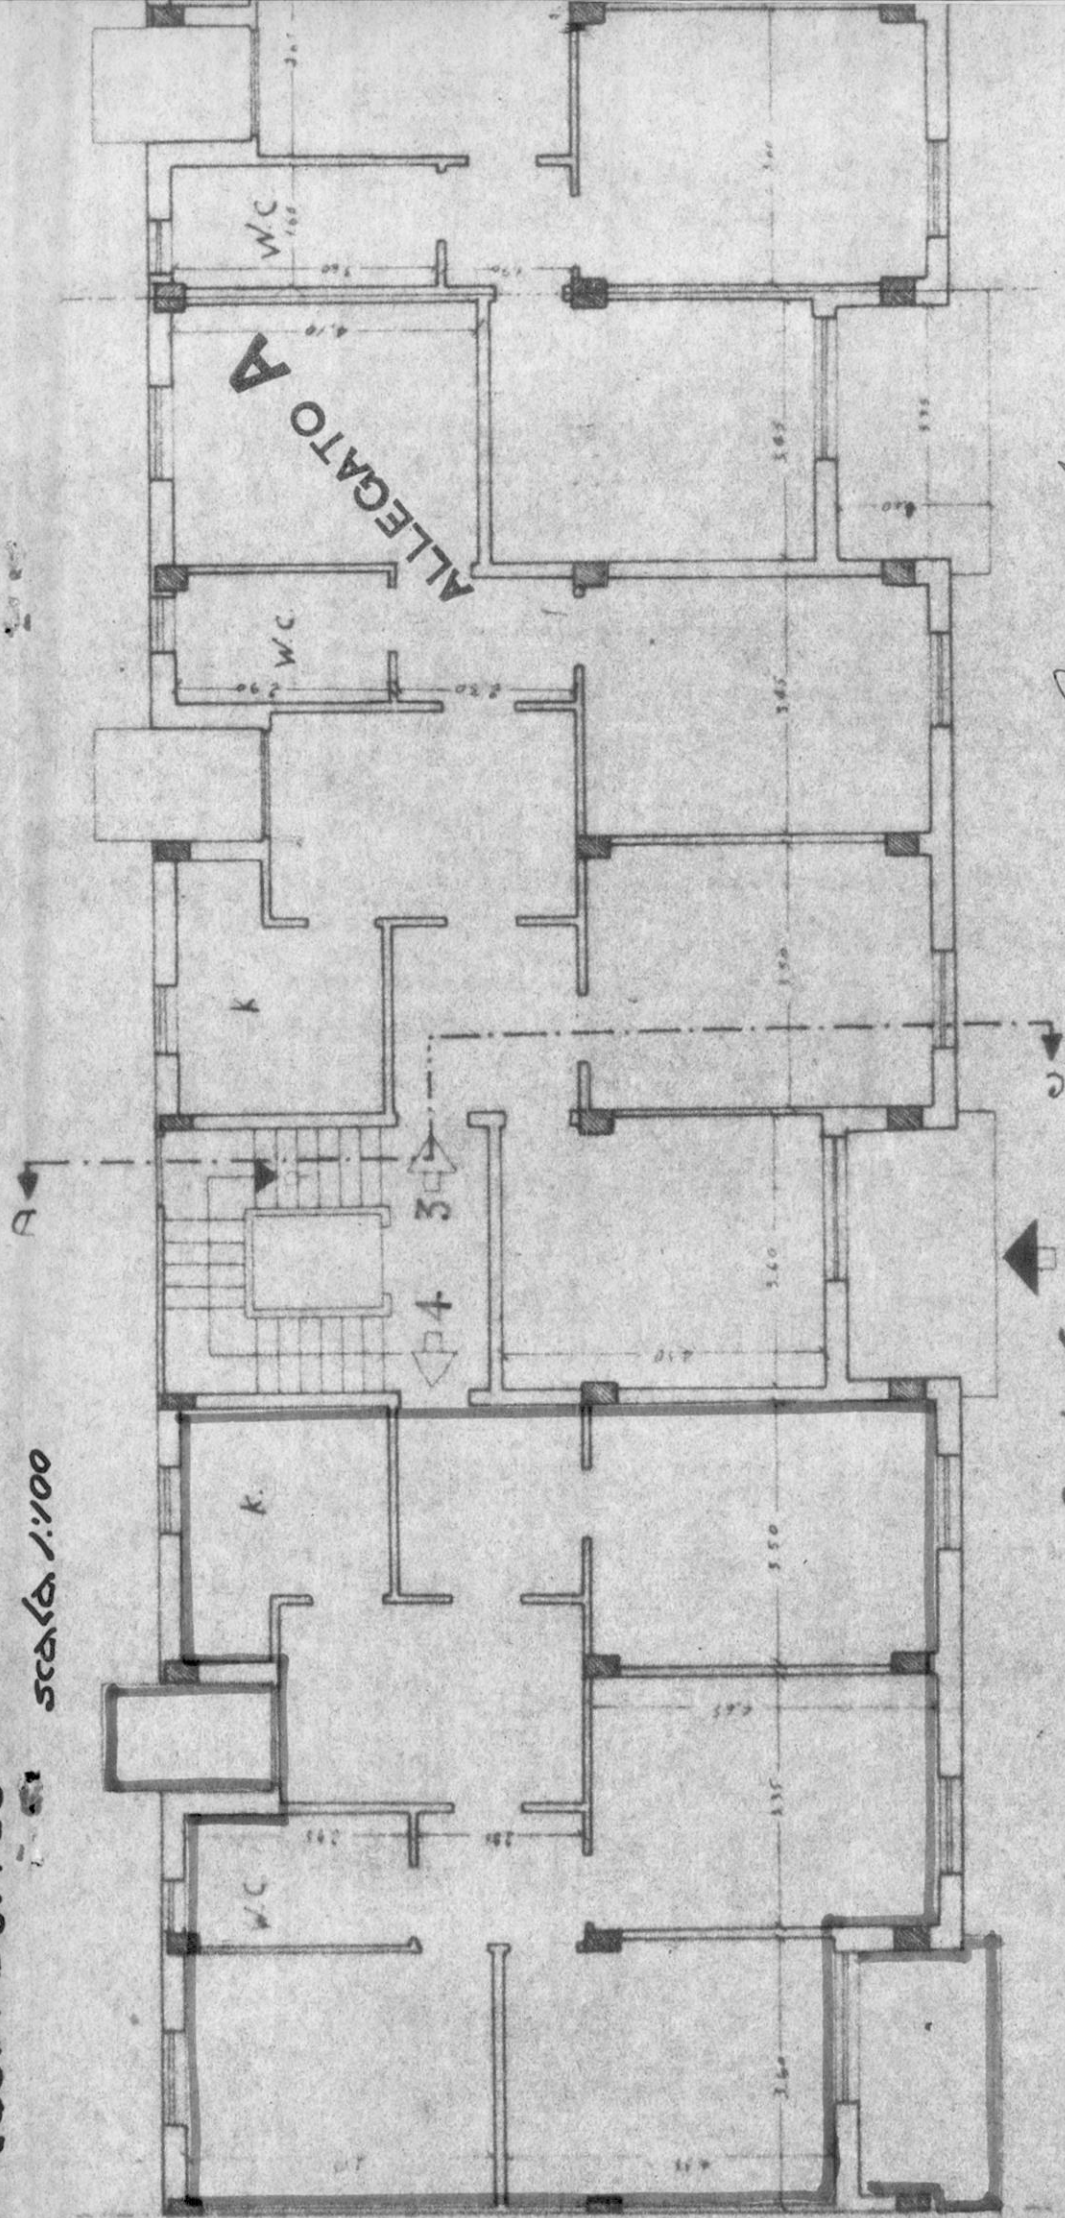

Scala C

L. Neri 01/05

PIANTA PIANO SECONDO
SECONDO


Coop. "NETTUNO"

COMUNE DI BRINDISI
CANTIERE 16481
COOP. DOMUS

scala 1:100

Pianta Piano Terra

- 5 Di Iorio Mario
- 6 Laura Giuseppe
- 7 Di Silva Tommaso
- 8 Quarta Arturo

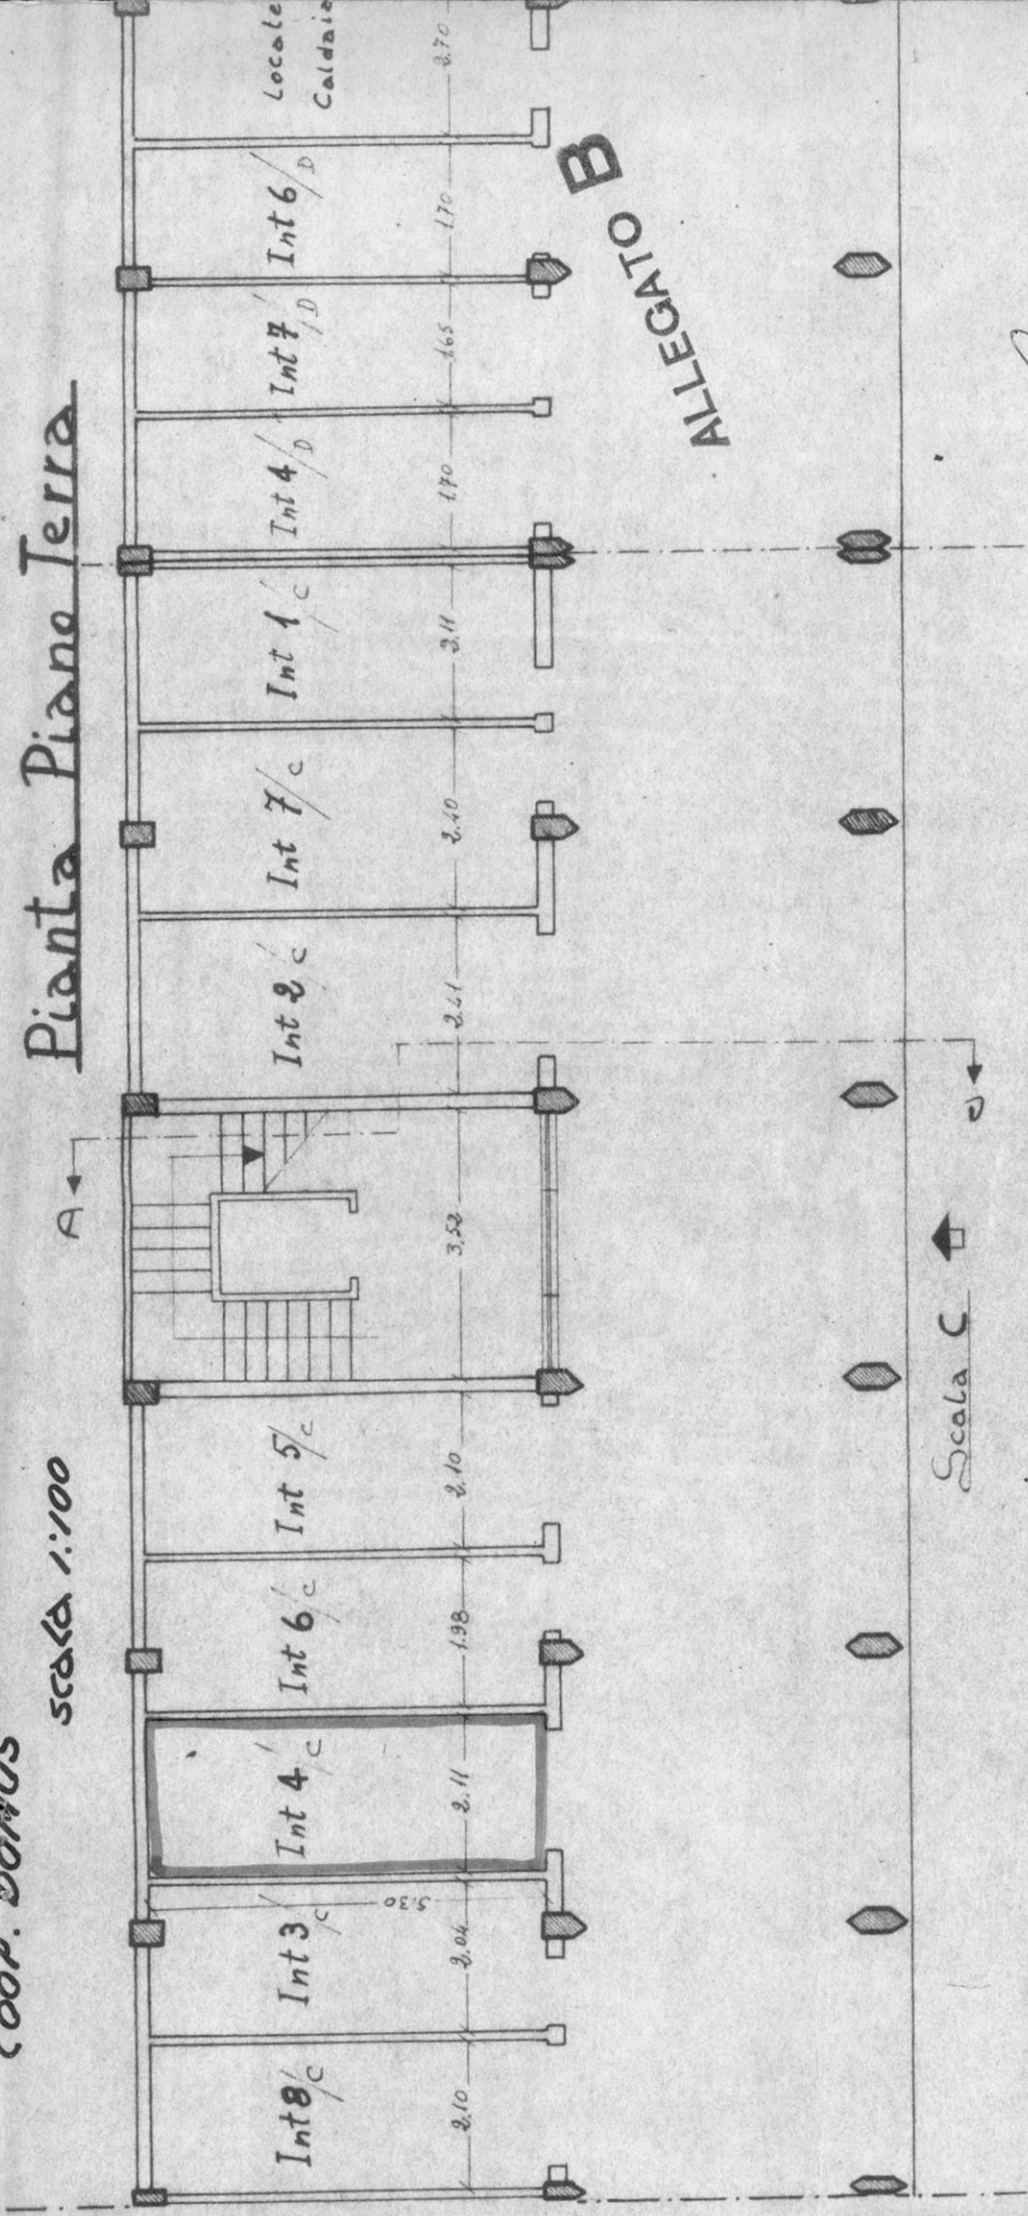

ALLEGATO B

Scala C

di Mario Fiorini

[Signature]

Coop. Nettuno