
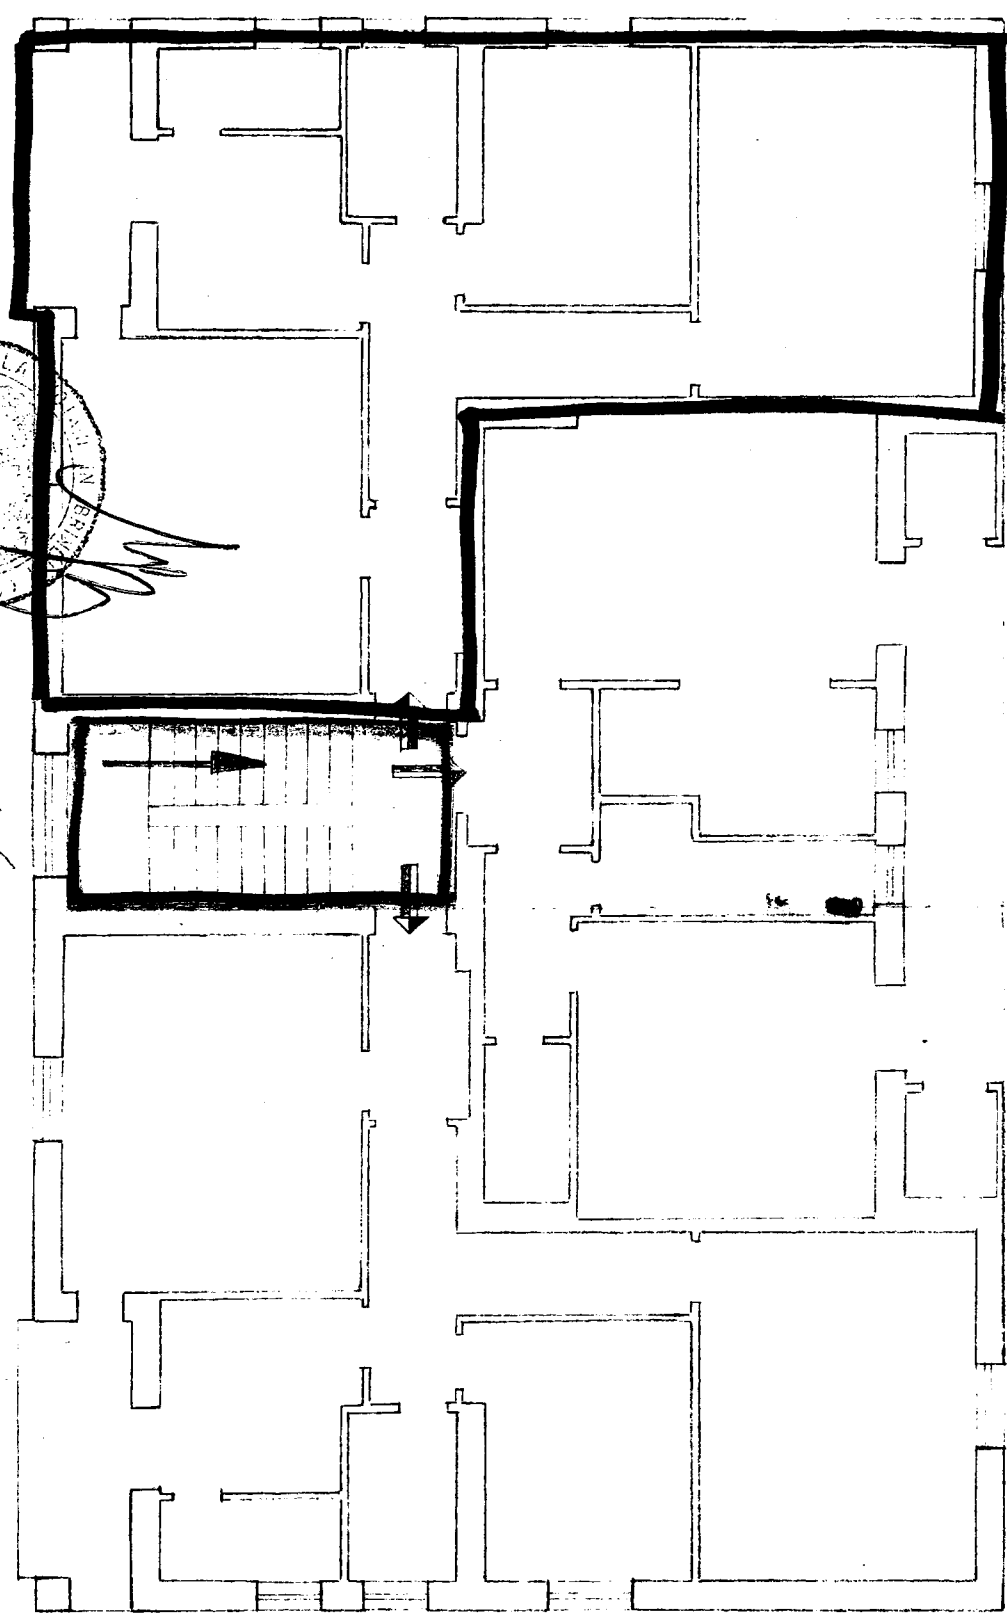


CASE POPOLARI IN FASANO - LOTTO 4°

SCALA 1:100

383556 ~~556~~ PIANTA PIANO

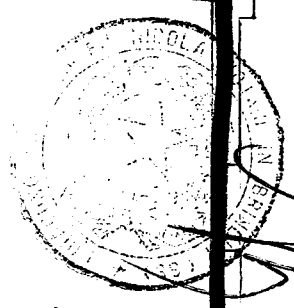

Via Fratelli Rosselli

Via D. M. 200

Viale Alcide De Gasperi

Via Fratelli Rosselli n. 6

Allegato

Appartamento alla Scala G - int. 1°