

in Lotto = A/2

CASE POPOLARI IN BRINDISI


Scala 1:100

LOTTO 14°

PIANTA PIANO 1°

VIA ORAZIO FLACCO

fam. Ann. F...

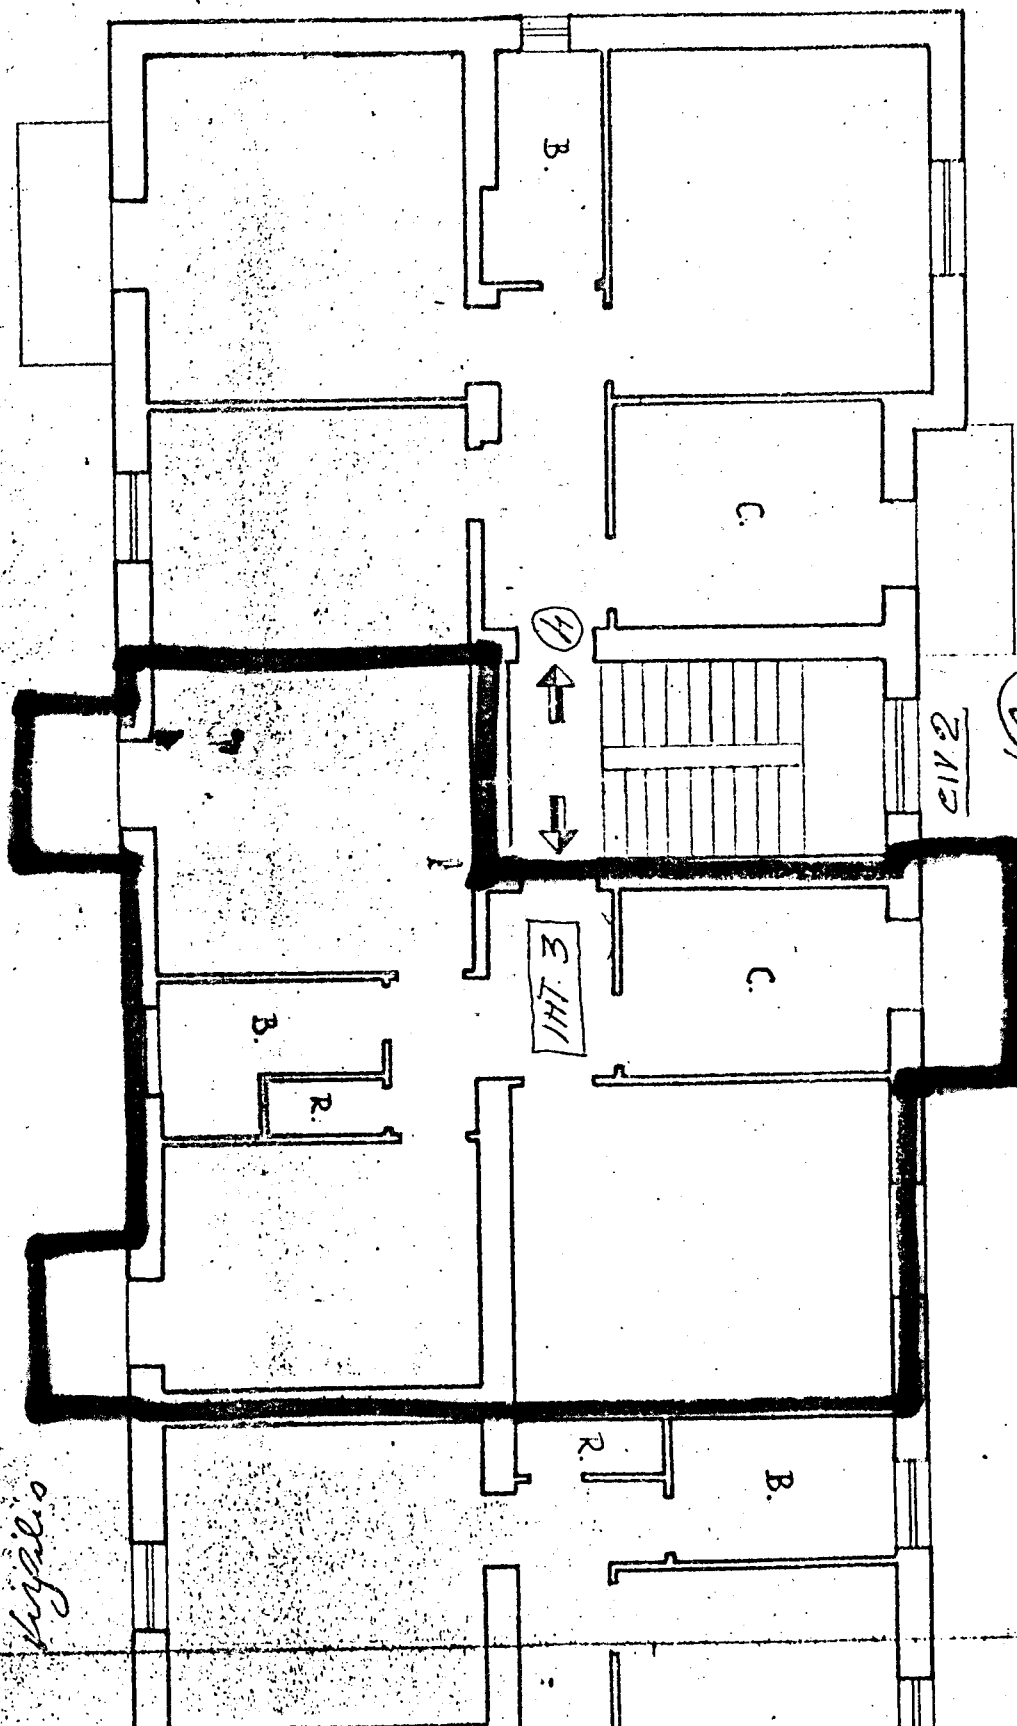

Partite 2232

Fg. 53 - Particelle 382

(B)

Adm. on.

Imperatore

Corre

2220
Fuglio