

279717


CASE POPOLARI in OSTUNI

Lotto **11** Pianta Scantinati
Scala 1:100

VIA SOLARI N. ←


Scala C

LARGO RISOERGIMENTO

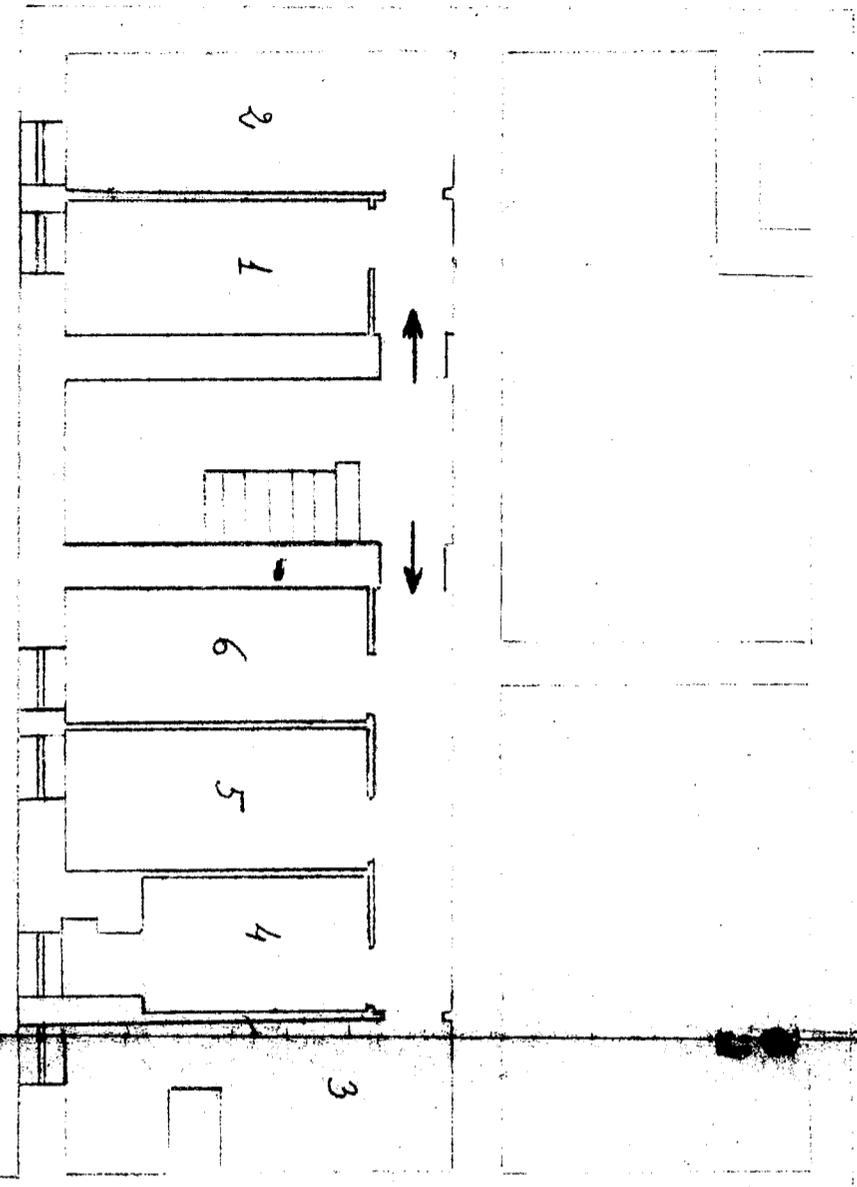

LARGO RISOERGIMENTO

Scala D

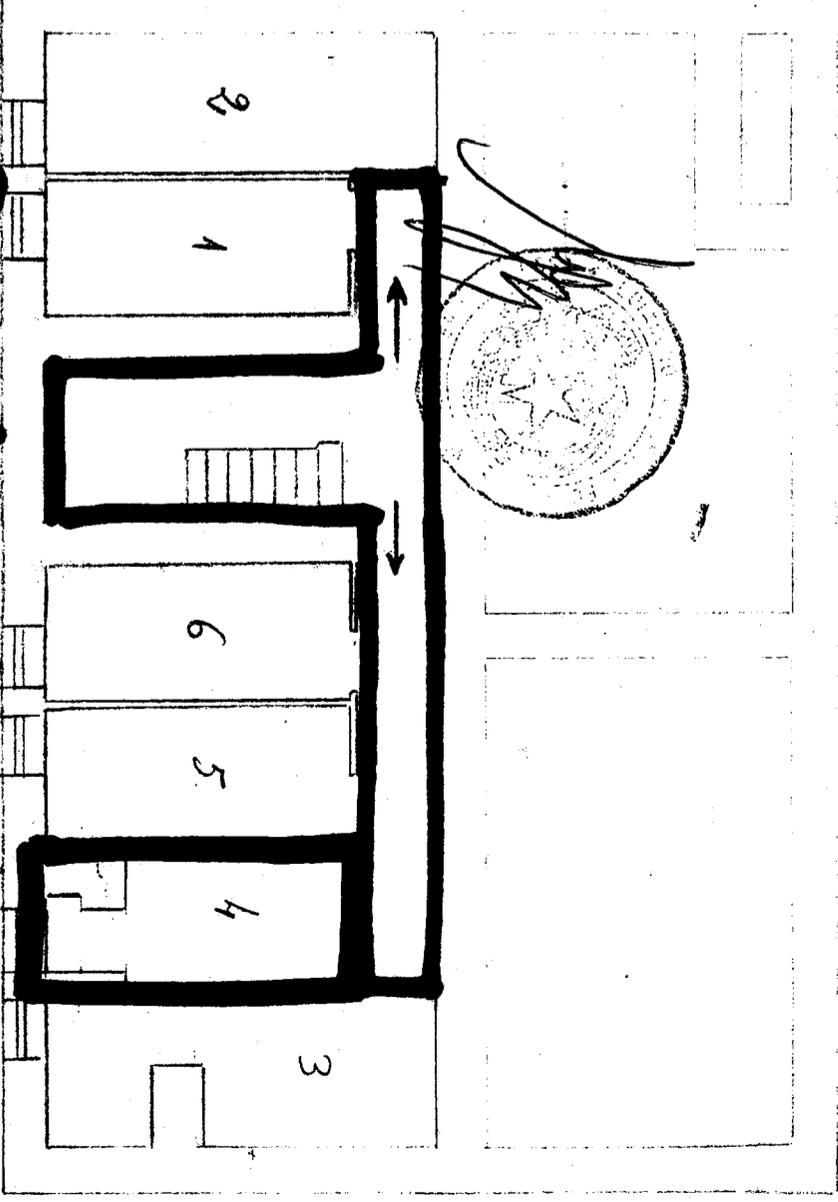

LARGO RISOERGIMENTO




CASE POPOLARI IN OSTUNI

SCALA 1:100


LOTTO **M**

N PIANTA PIANO

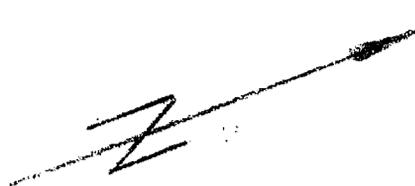

LARGO RISORGIMENTO

LARGO RISORGIMENTO

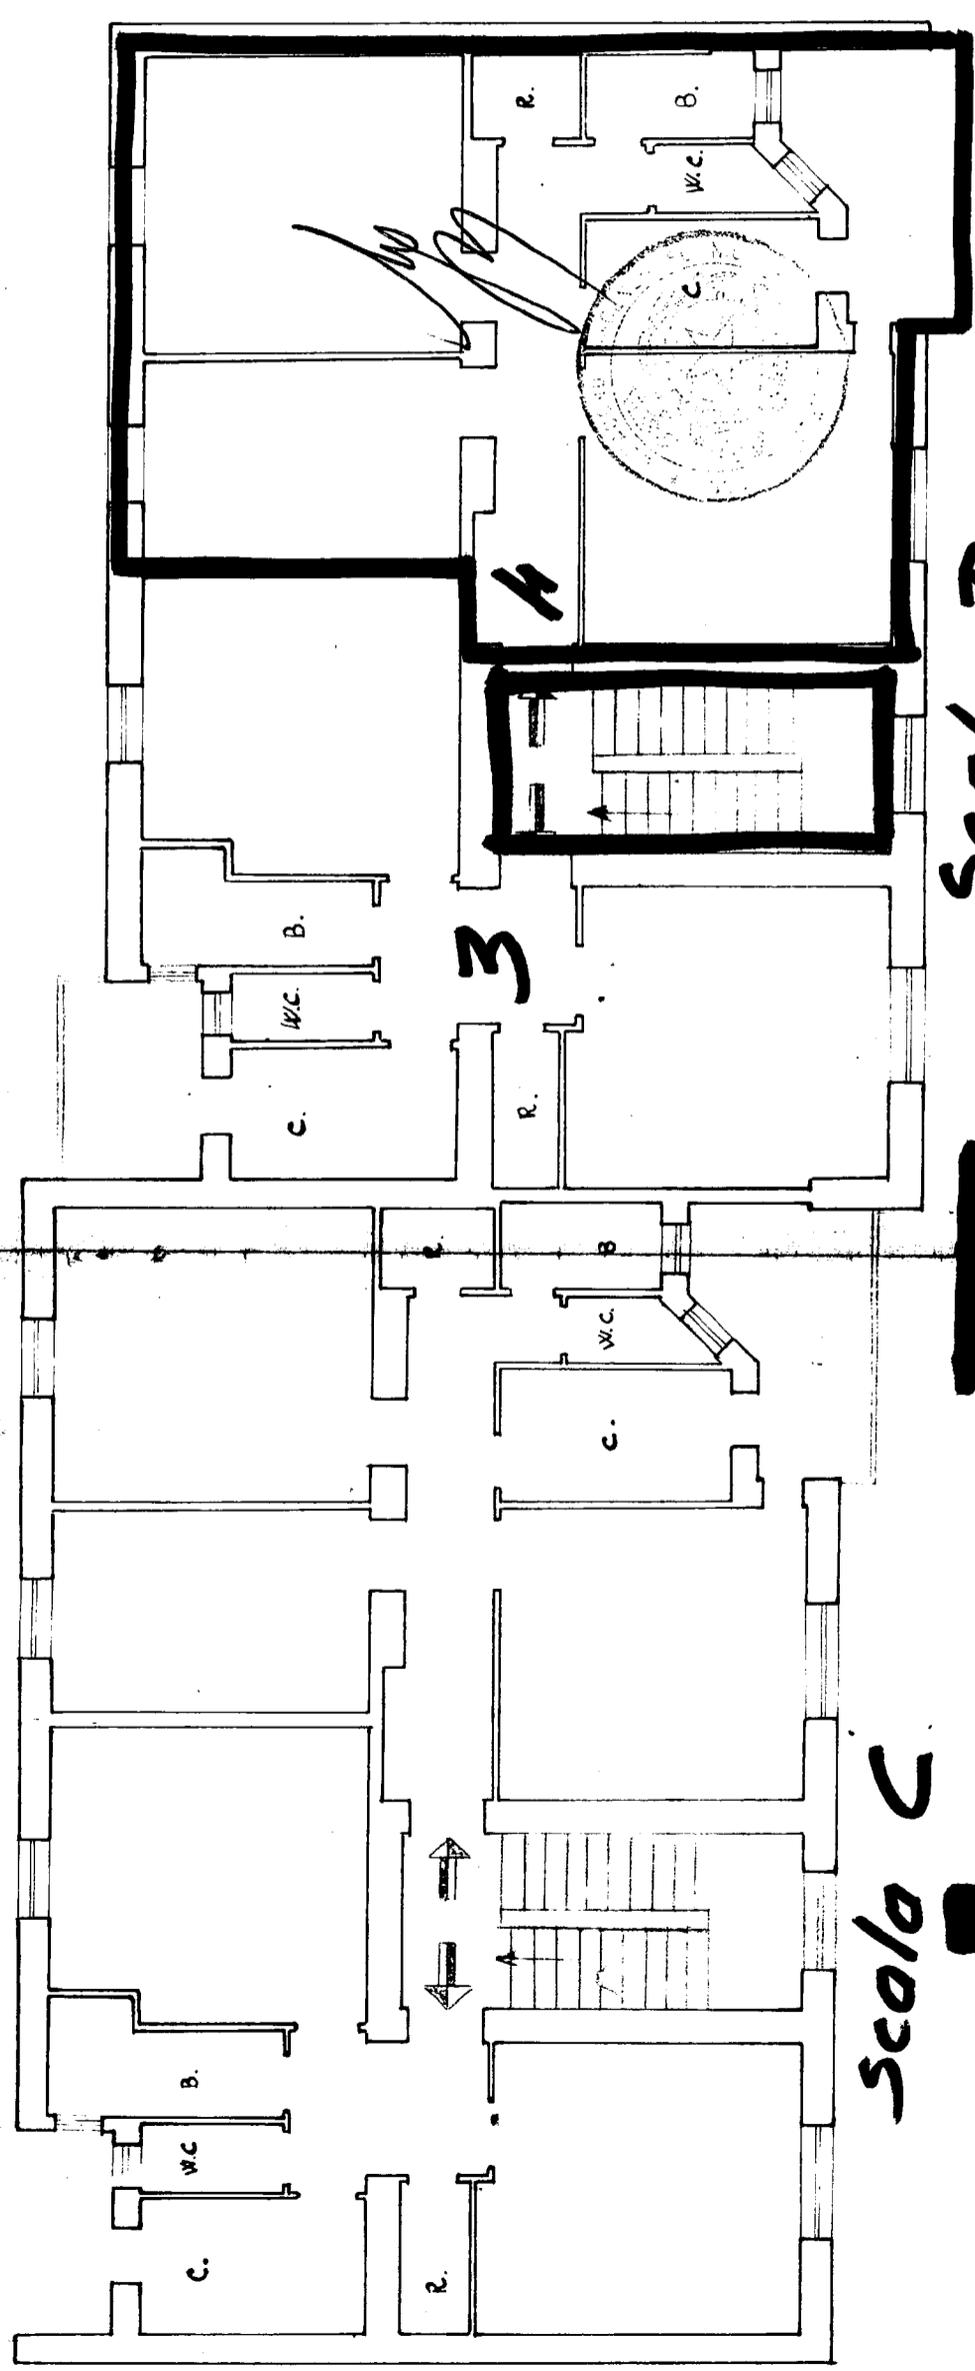

Scala D

Scala C

VIA VILLAFRANCA

VIA O. SOLARI