

403081
Agenzia del Territorio
CATASTO FABBRICATI
Ufficio Provinciale di
Brindisi

Dichiarazione protocollo n. del
Planimetria di u.i.u. in Comune di Brindisi
Via Amedeo Modigliani

civ. 6

Identificativi Catastali:

Sezione:
Foglio: 75
Particella: 783
Subalterno: 16


Compilata da:
Colella Alessandro
Iscritto all'albo:
Geometri

Prov. Brindisi

N. 1239

Scheda n. 1

Scala 1:200

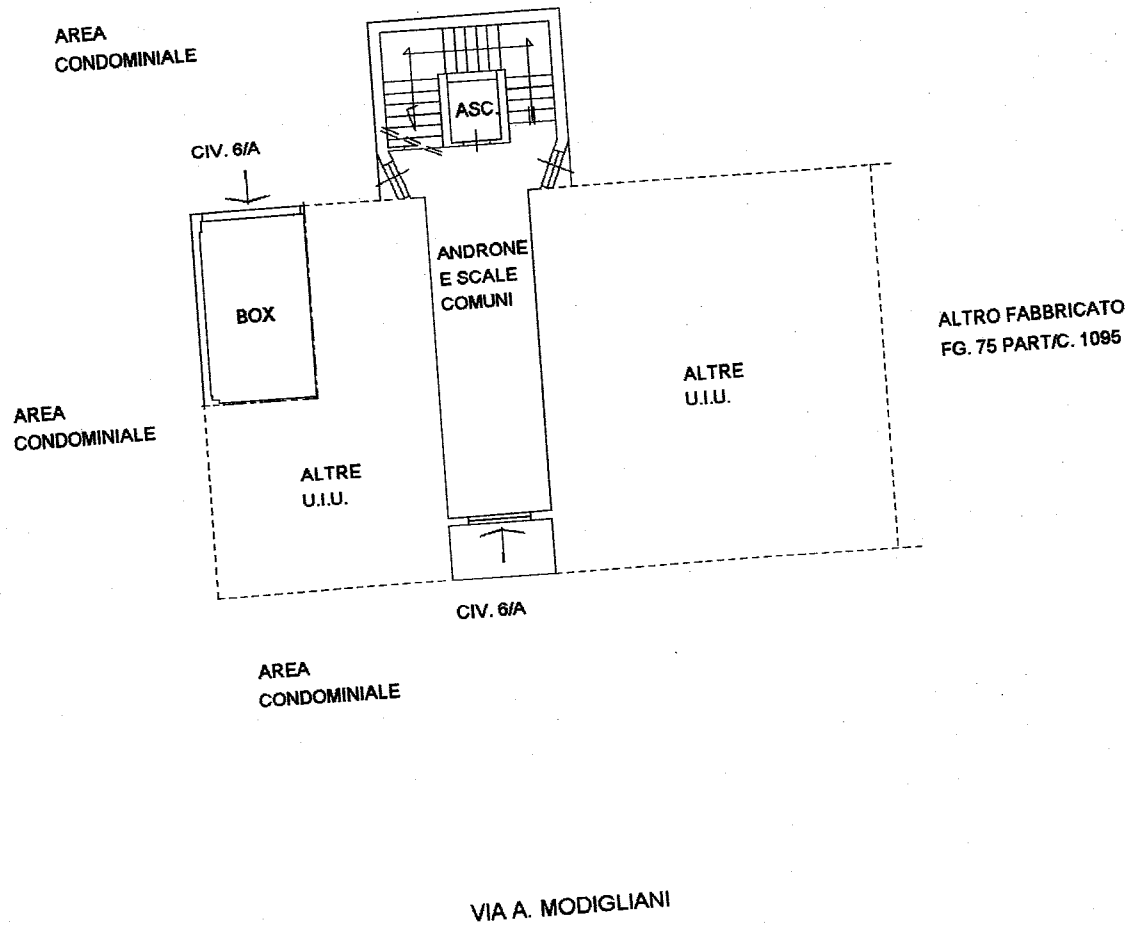

PIANO TERRA
H=2,60mt.




Alessandro Colella

ELABORATO PLANIMETRICO
 Compilato da:
 Colella Alessandro
 Iscritto all'albo:
 Geometri
 Prov. Brindisi N. 1239

Agenzia del Territorio
CATASTO FABBRICATI
 Ufficio Provinciale di
 Brindisi

Comune di Brindisi
 Sezione: Foglio: 75 Particella: 783
 Dimostrazione grafica dei subalterni


Protocollo n. del
 Tipo Mappale n. del
 Scala 1 : 500

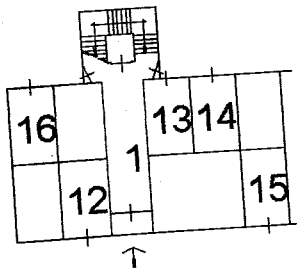


FG. 75
 PART./C 1095

VIA A. MODIGLIANI 6/A


PIANO TERRA

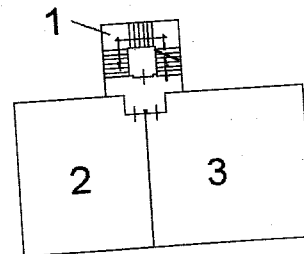


PIANO PRIMO

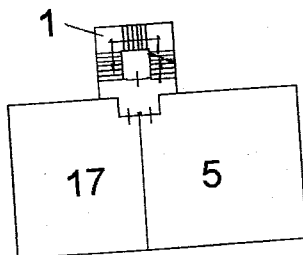


PIANO SECONDO

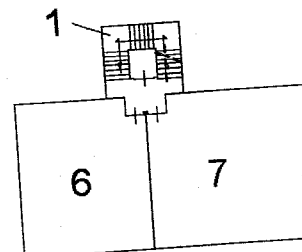

PIANO TERZO

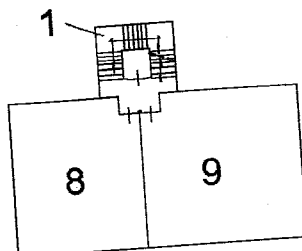


PIANO QUARTO

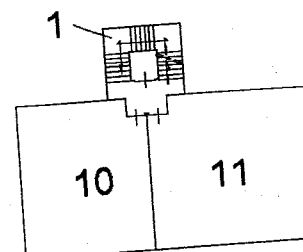

PIANO QUINTO



Alessandro Colella

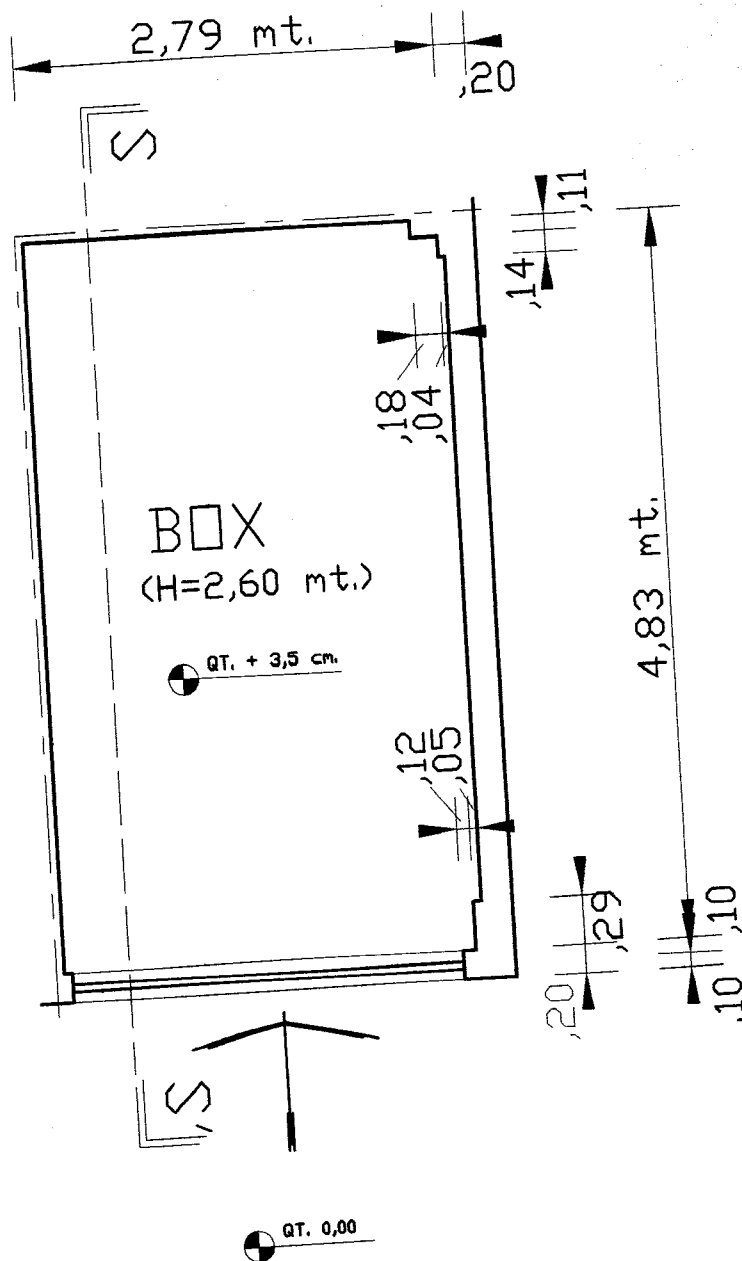


PIANTA PIANO TERRA.

(RILIEVO DEL 15-MAGGIO-2009).

(scala 1:50).




Handwritten signature

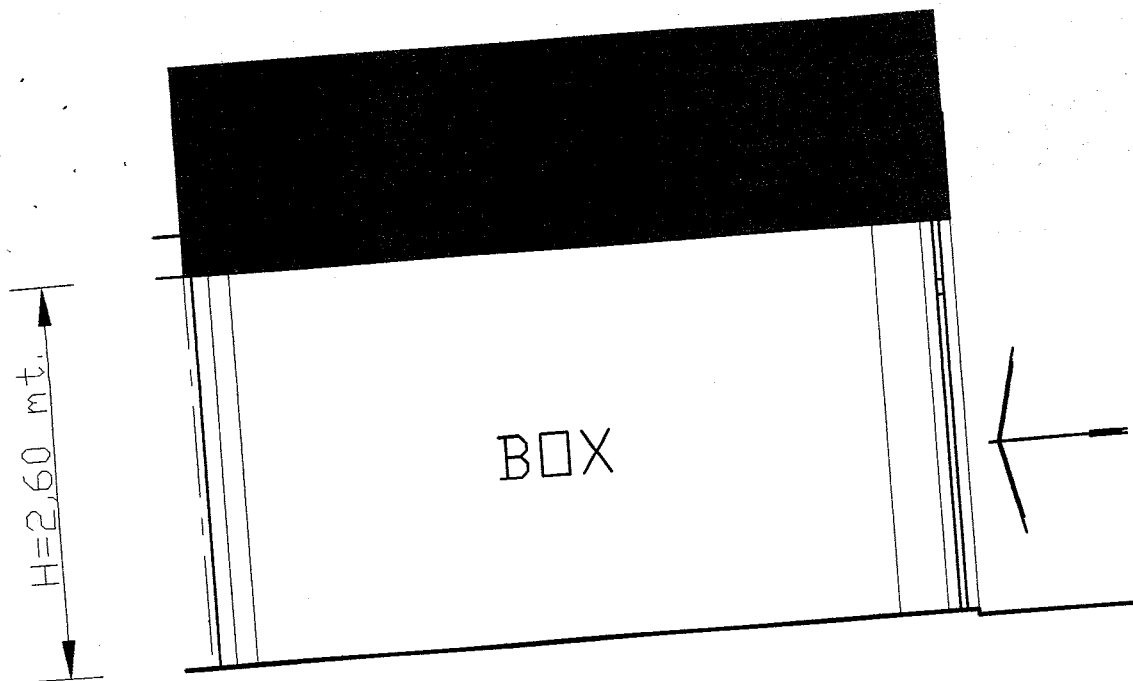

SEZIONE S-S'

(RILIEVO DEL 15-MAGGIO-2009).
(scala 1:50).

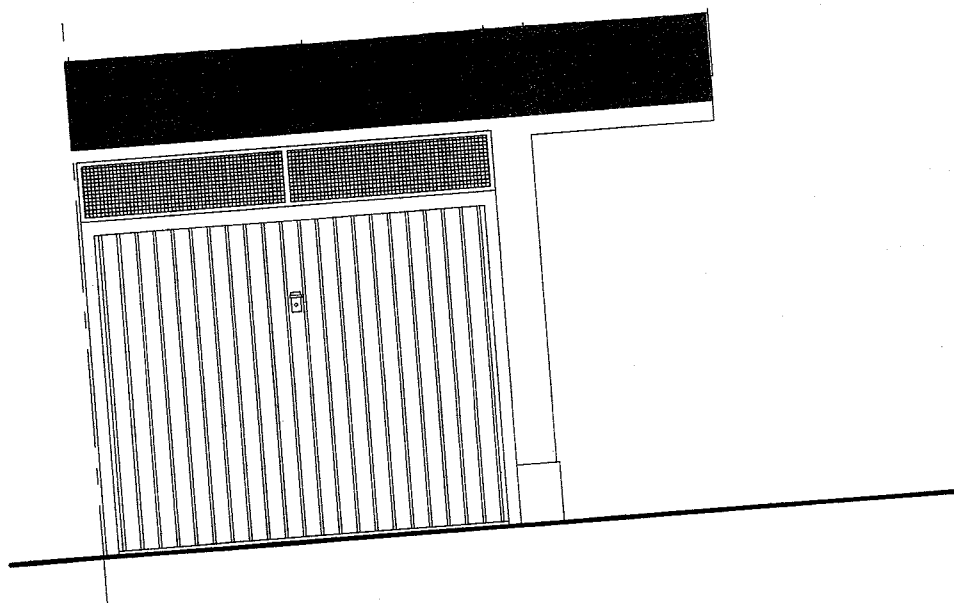

VISUALE D'ENTRATA

(RILIEVO DEL 15-MAGGIO-2009).
(scala 1:50).

Domitio