


401161


PLANIMETRIA DELL'ALLOGGIO E DEL CANTINATO
SITO IN BRINDISI ALLA VIA LIGURIA n° 5,
LOTTO 24°, SCALA C, INT. I.
Scala 1:100

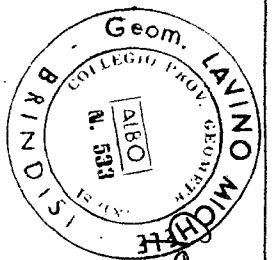

Michele Lavino

spazio scoperto

spazio scoperto

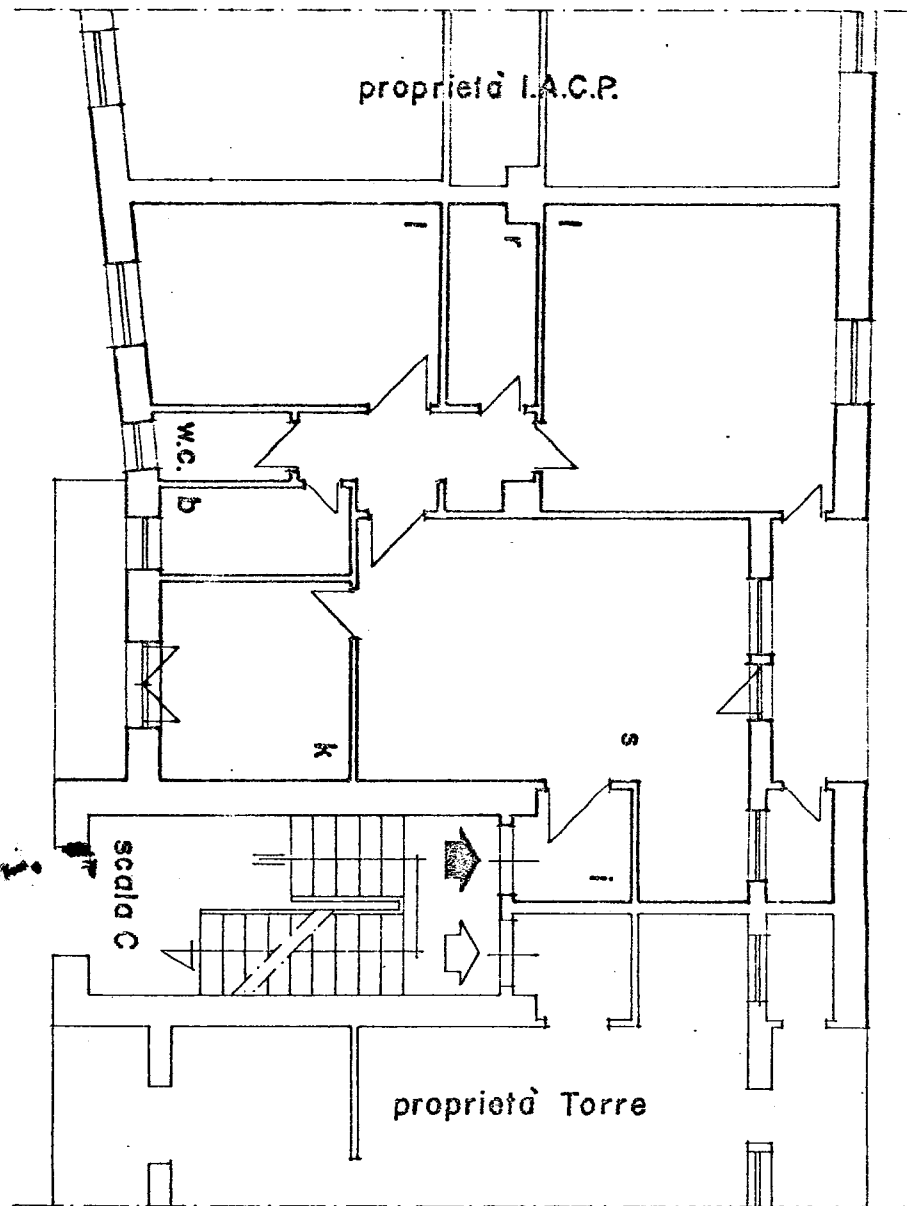

viale Aldo Moro già viale Liguria

proprietà I.A.C.P.

proprietà Torre

PIANTA PIANO RIALZATO

PIANTA PIANO CANTINATO

attuale via Liguria

