

378546

CASE POPOLARI in FRANCAVILLA F.

Lotto 2^o

Pianta Piano Terra


Scala 1:100

Allegato
via Cotogno n°
Appart. alla scala int.

N.

Stessa Ditta

Stessa Ditta

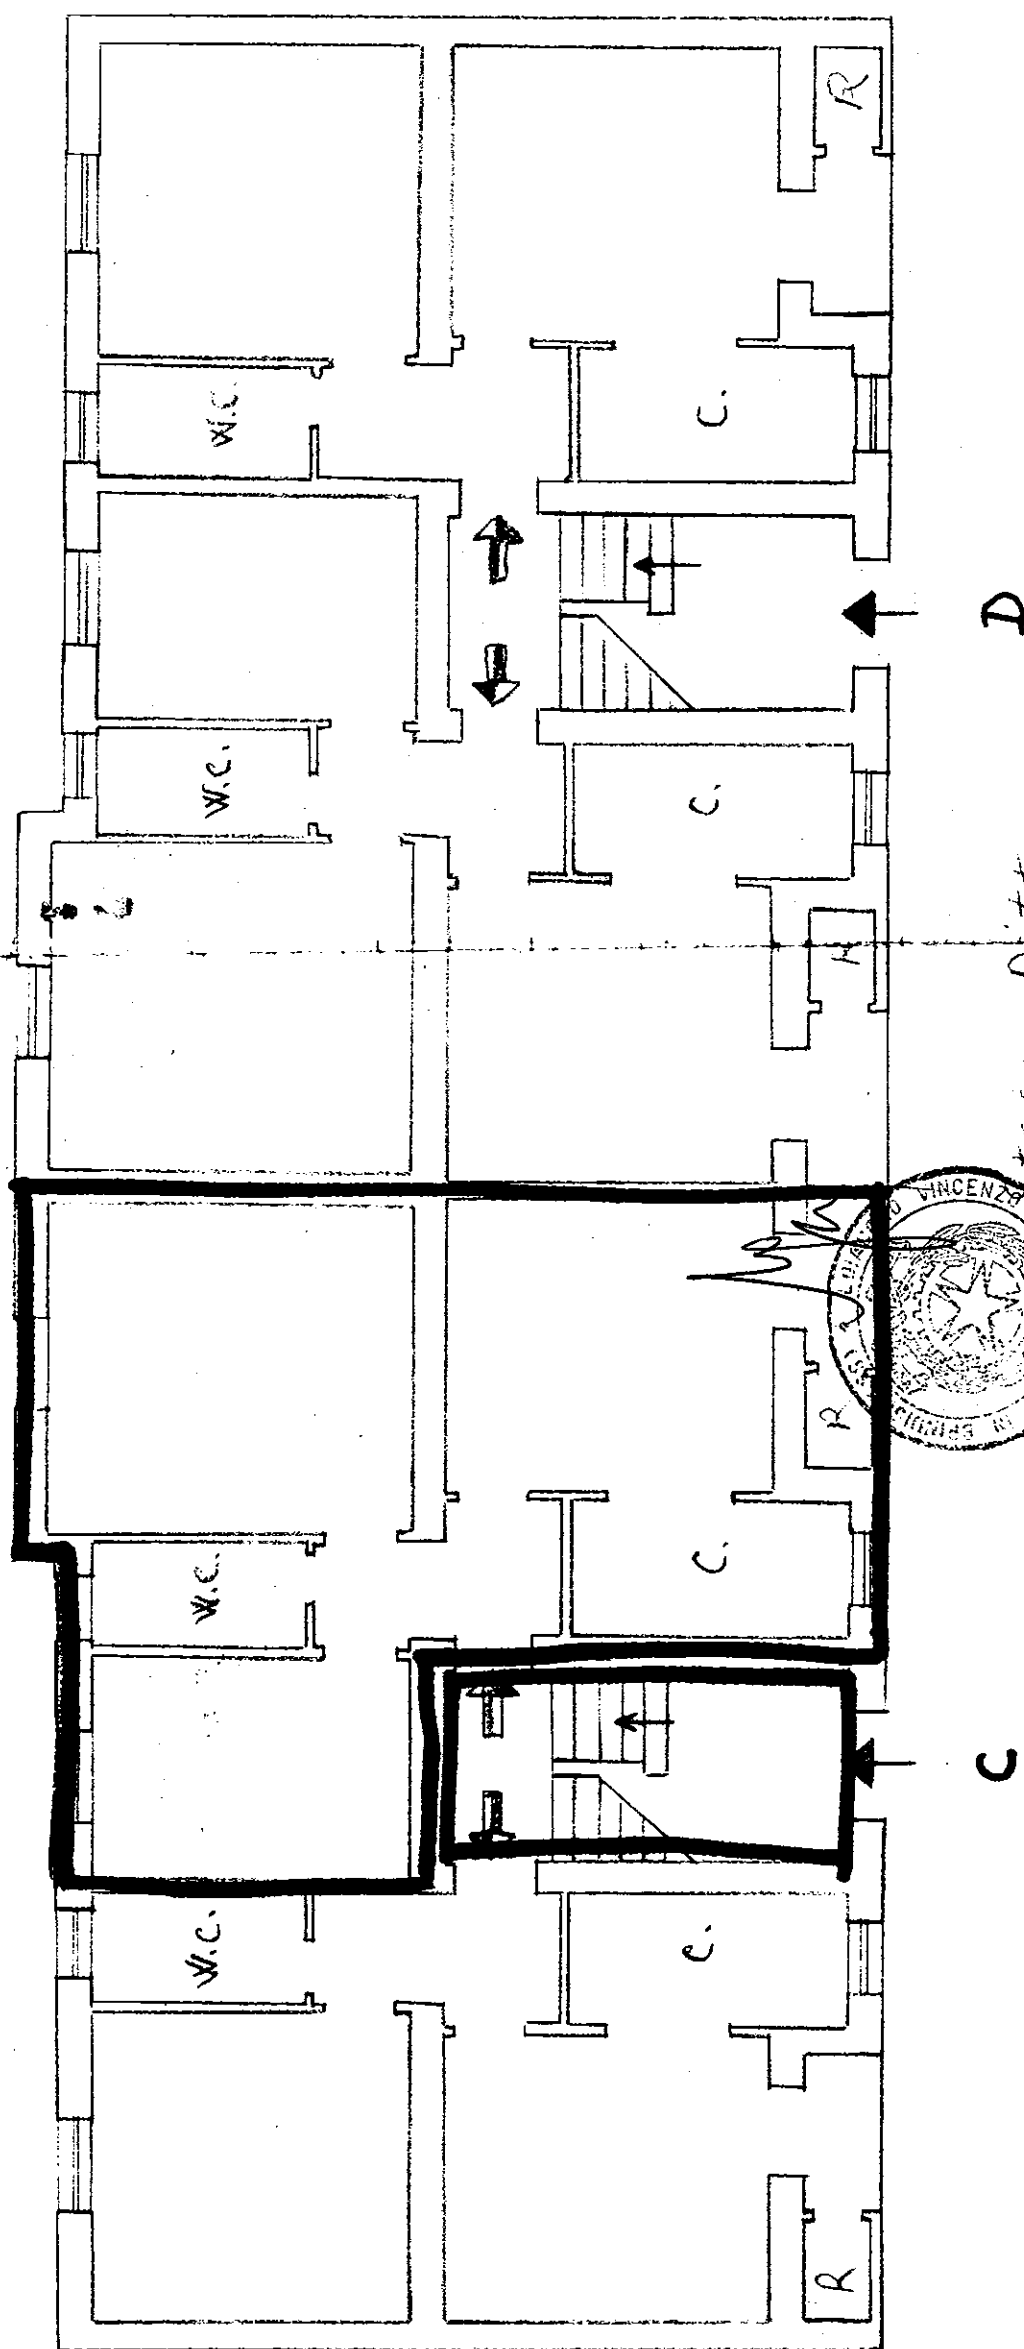

Via Cotogno