


PIANTA DI AND SCANTINATO

382228

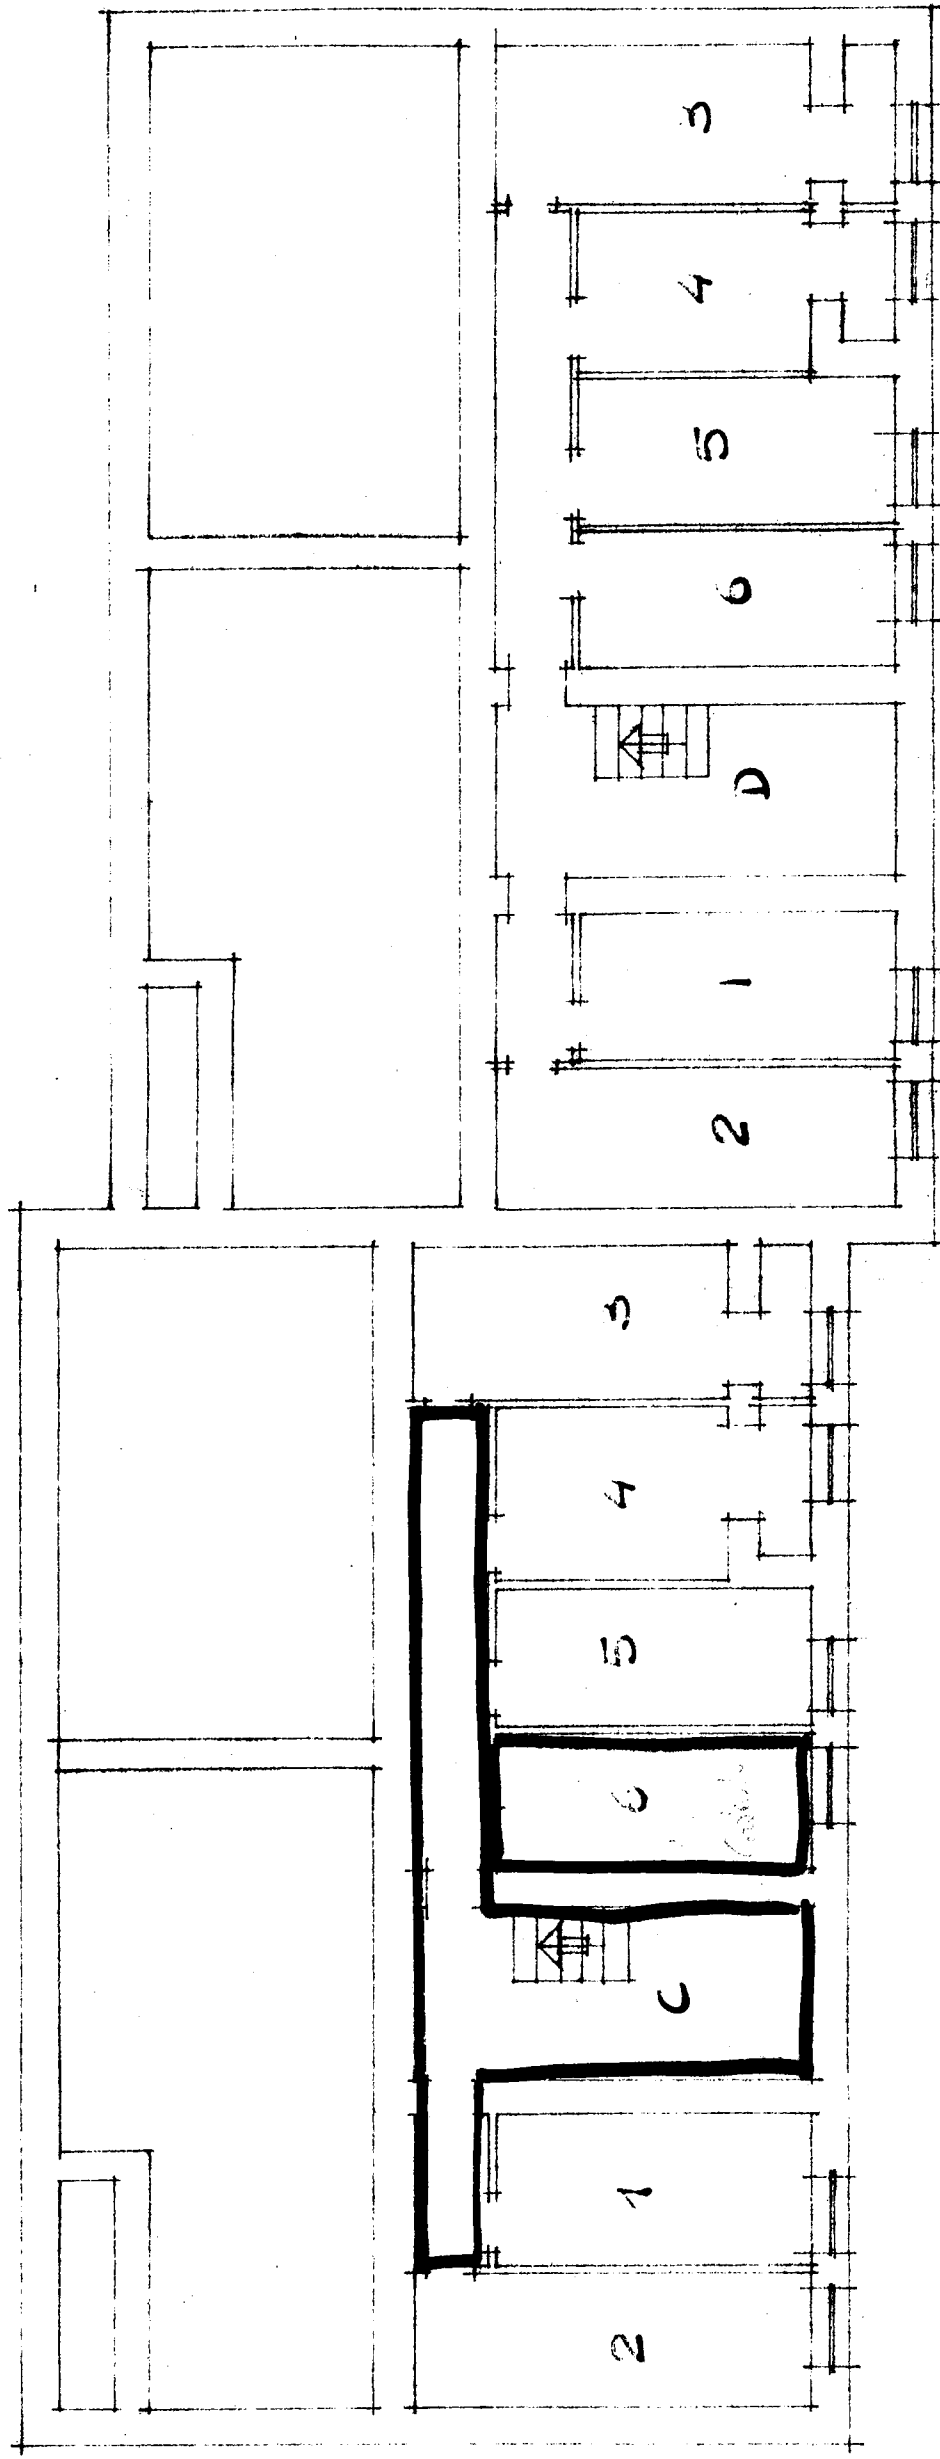


ALLEGATO

APPENDICE ALLA SECCIA C INT. 6

N°

1/100

План 1-го этажа

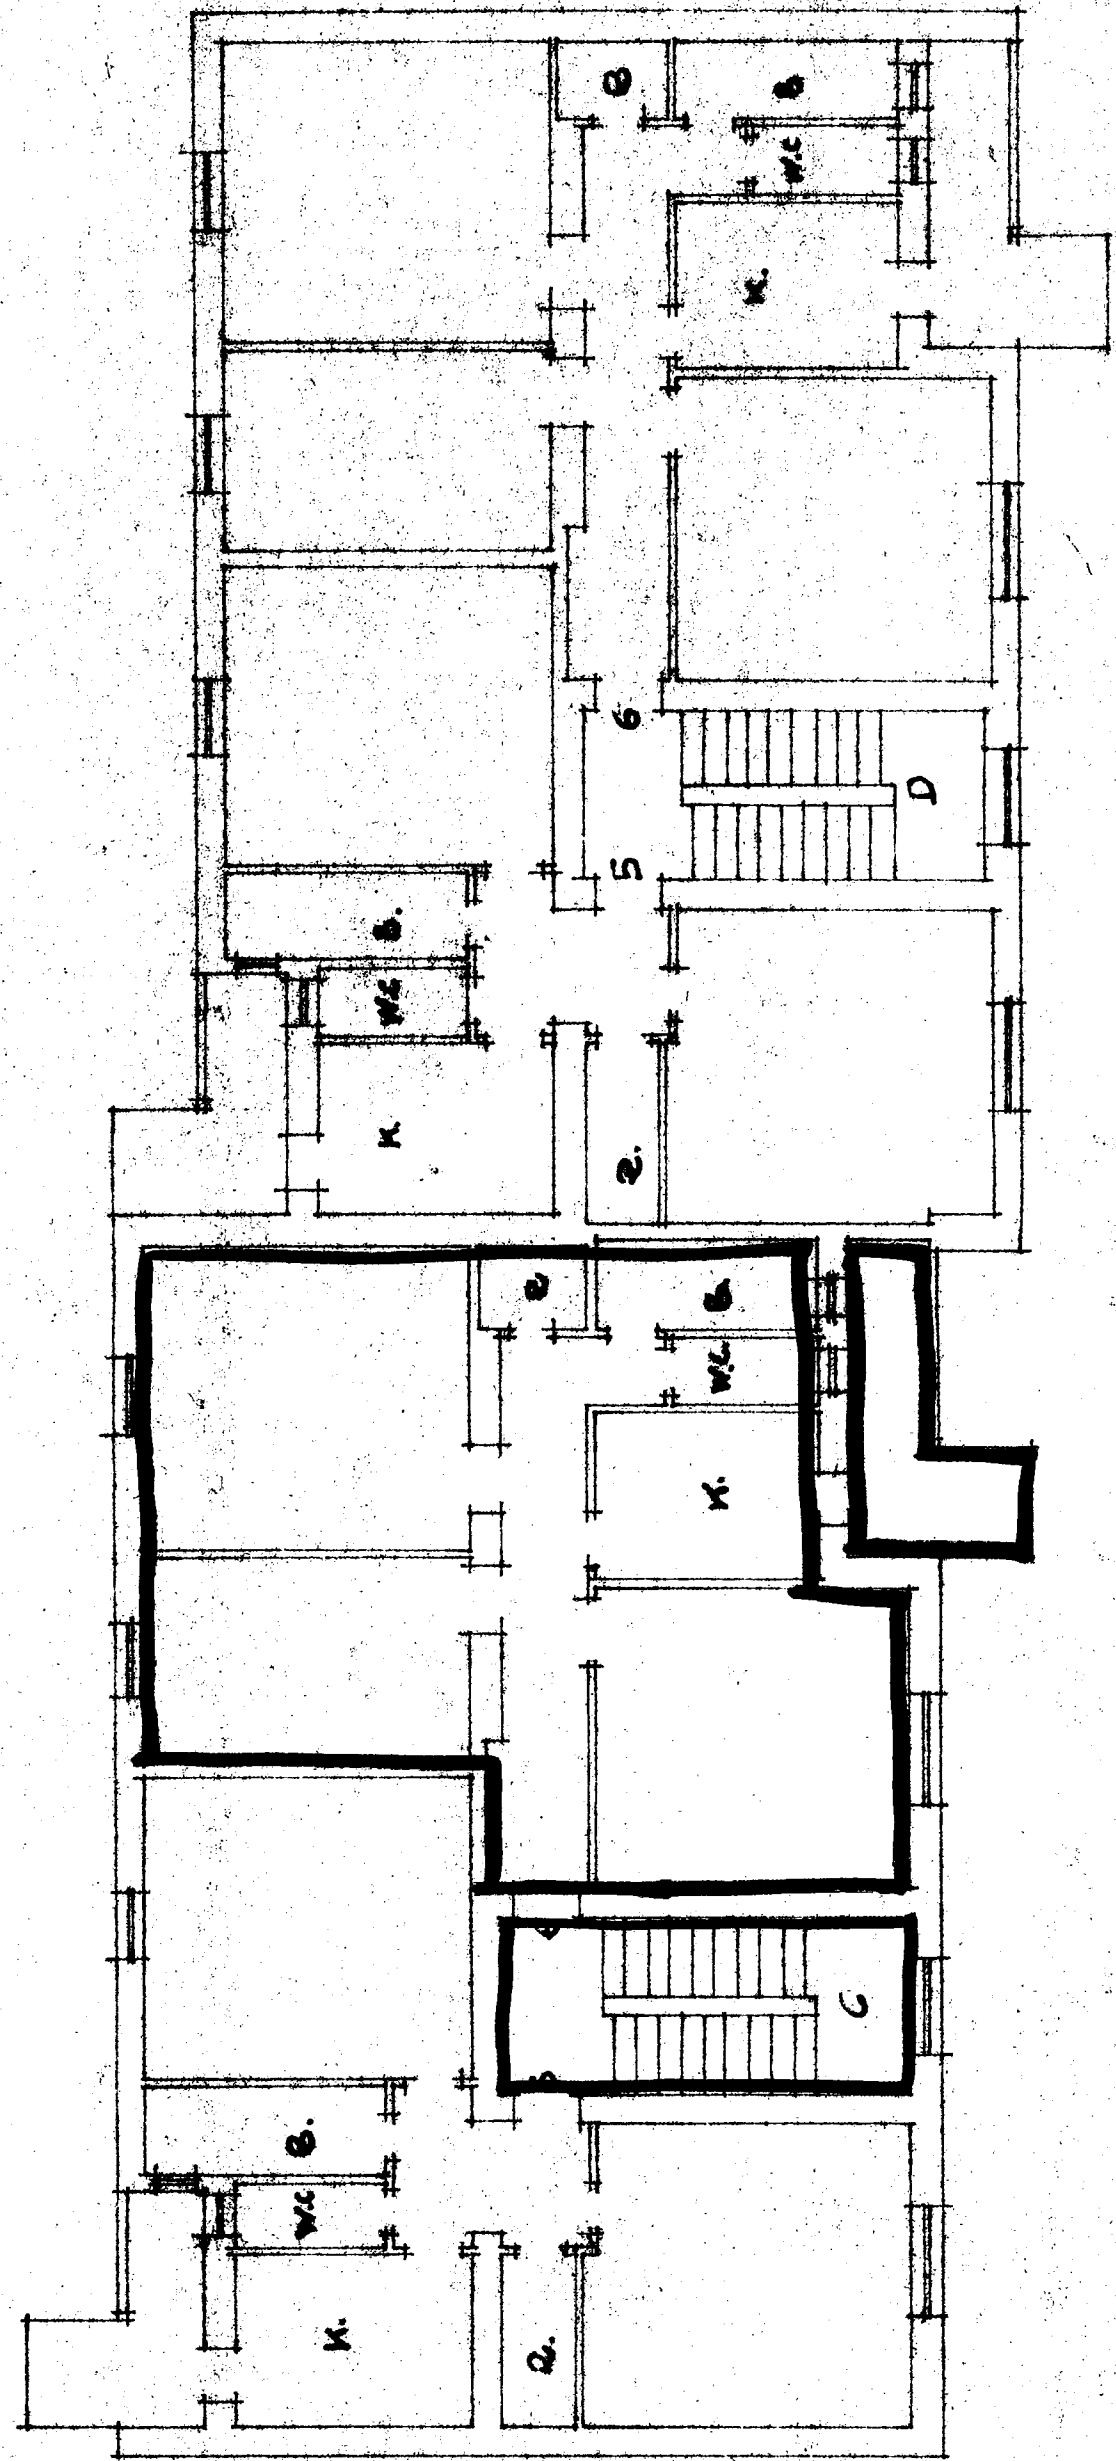

Алгебра
 Пространство для текста с 1976
 1976

Масштаб 1:100