



SCALA 1:100

PIANTA PIANO

Terra

384969

VIA STAZIONE

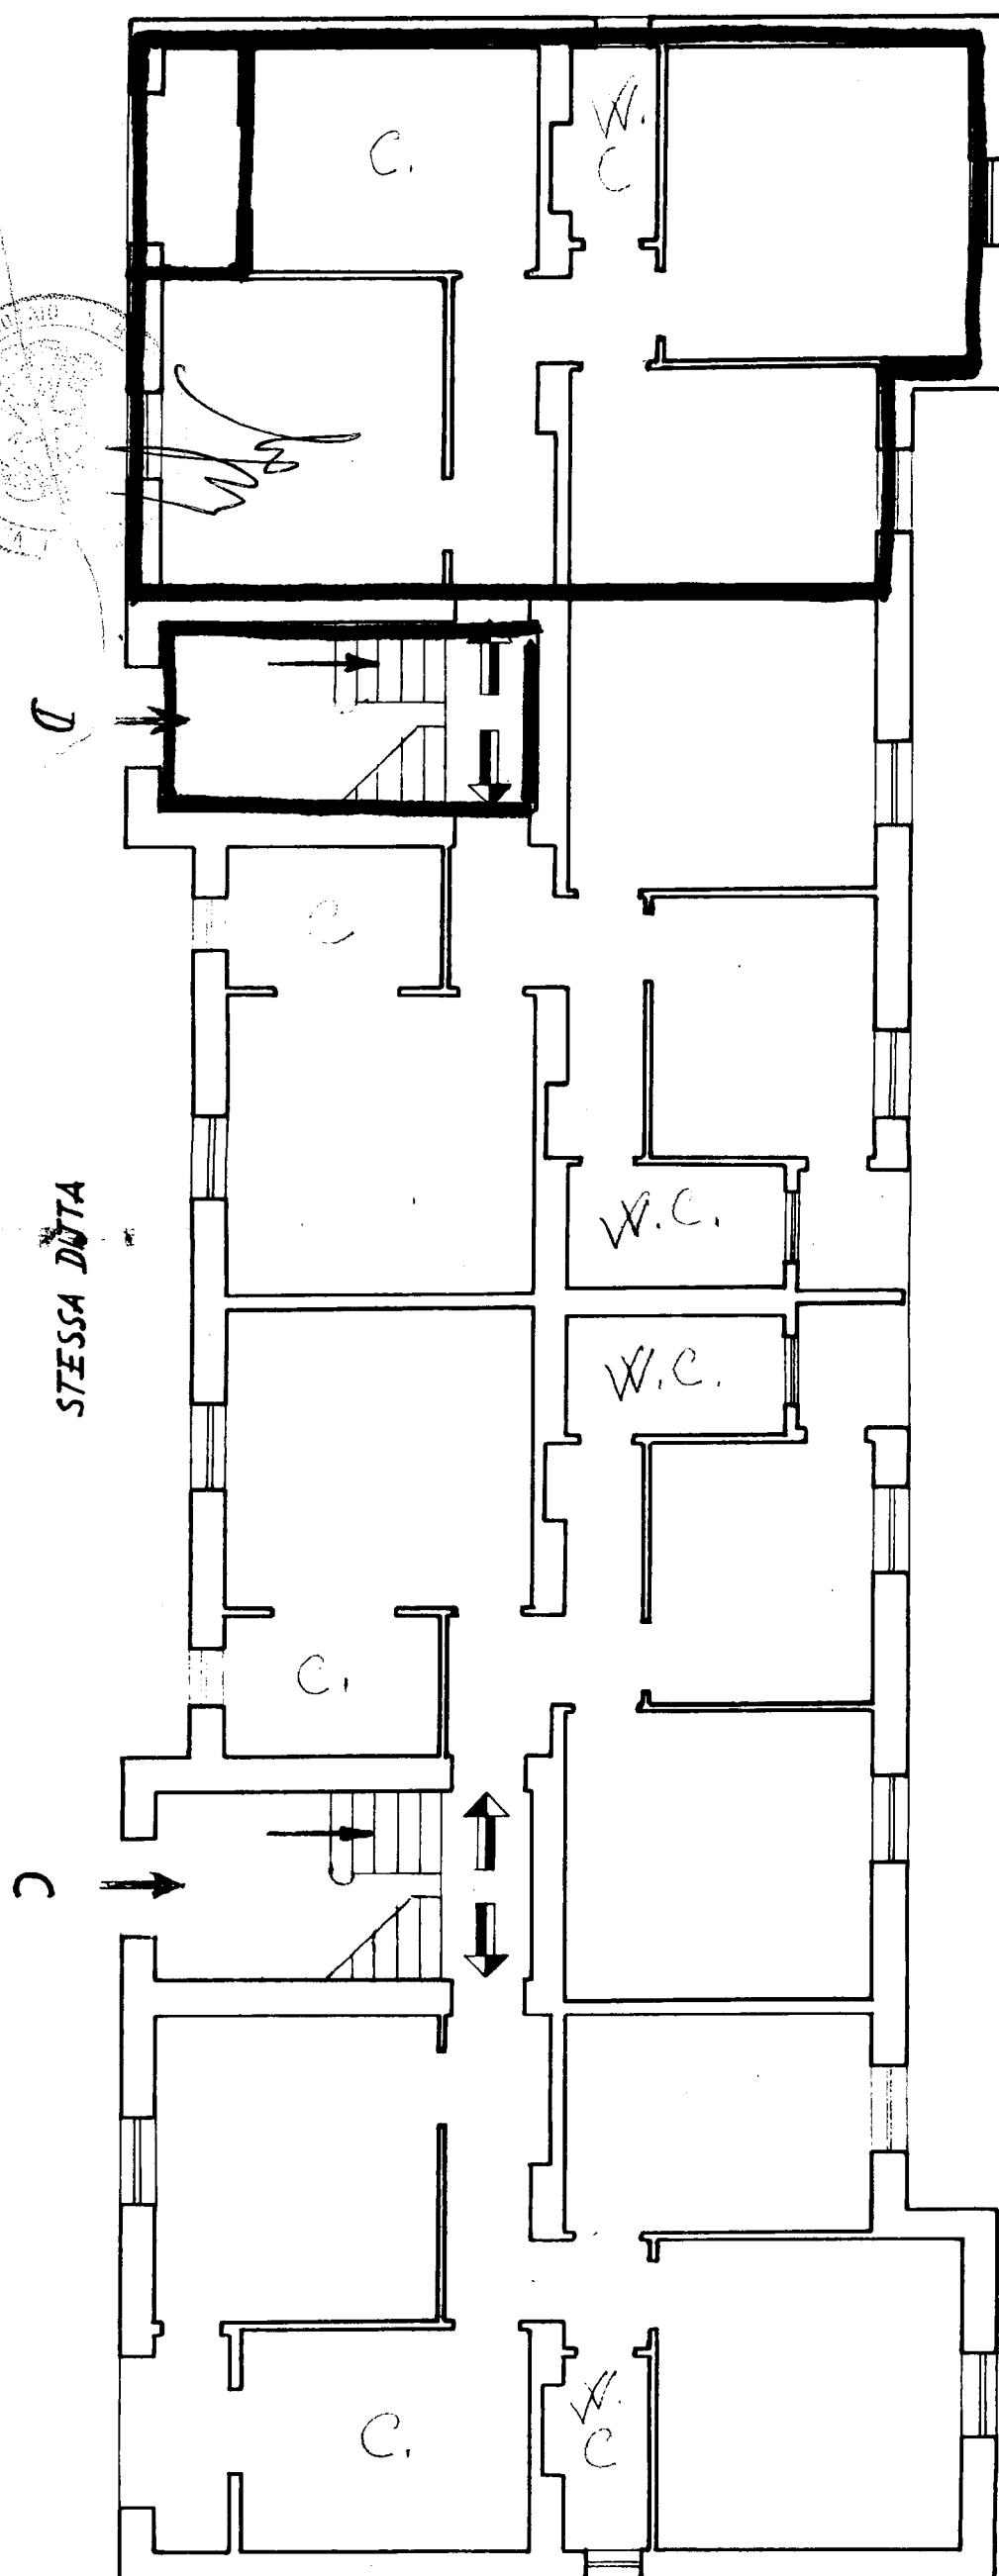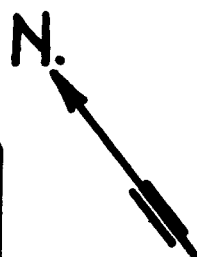

STESSA DITTA

STESSA DITTA