

Lotto 3^e

382668


Scala 1:100

Pianta Piano Rinnalzato

Allegato

Via C. Pisacane

Appart. alla scala A int. 1

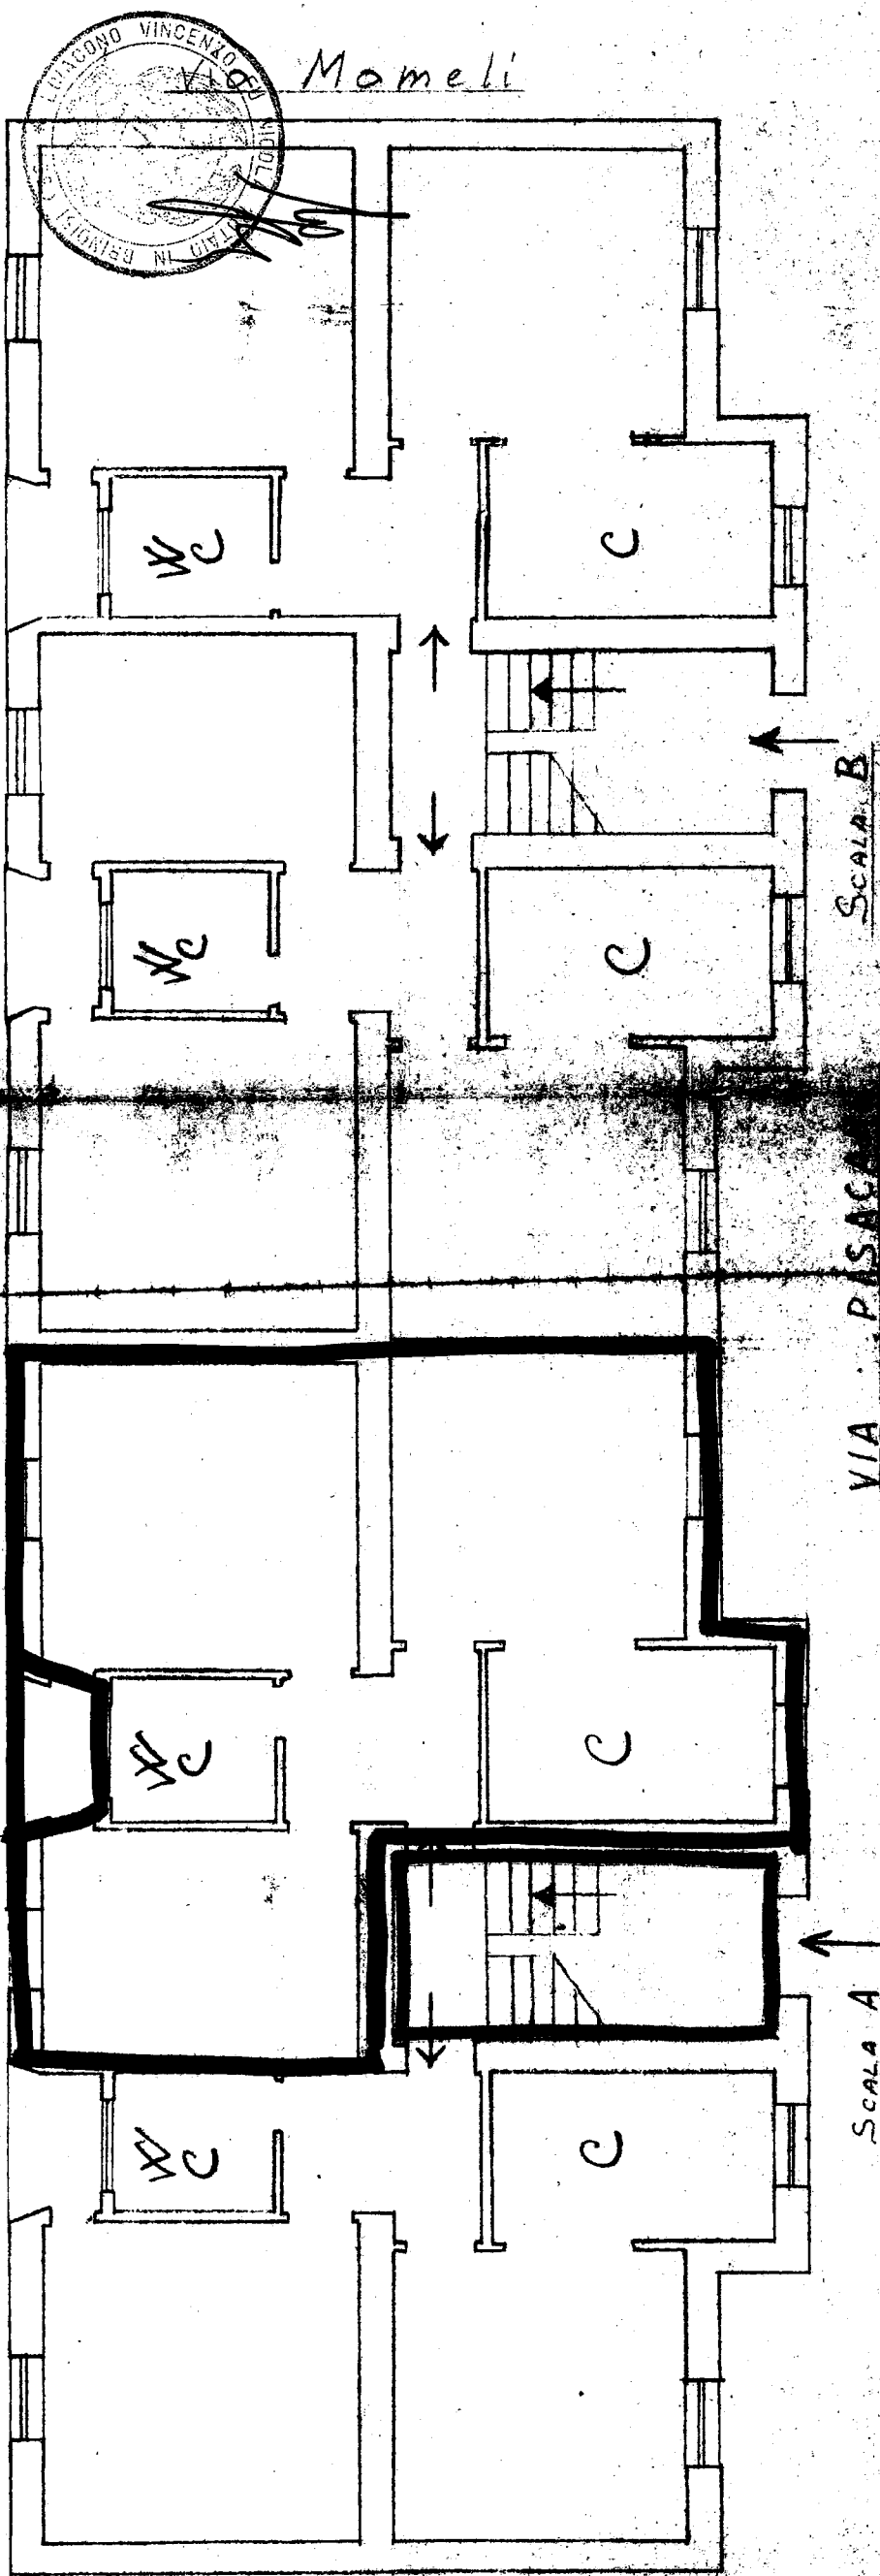

Mameli

VIA MARCONI

VIA

SCALA B

VIA C. PISACANE

SCALA A

via Confalonieri