

CASE POPOLARI IN FASANO - LOTTO 4^o


SCALA 1:100

PIANTA SCANTINATO



Via Fratelli Roselli

Via Don Alzoni

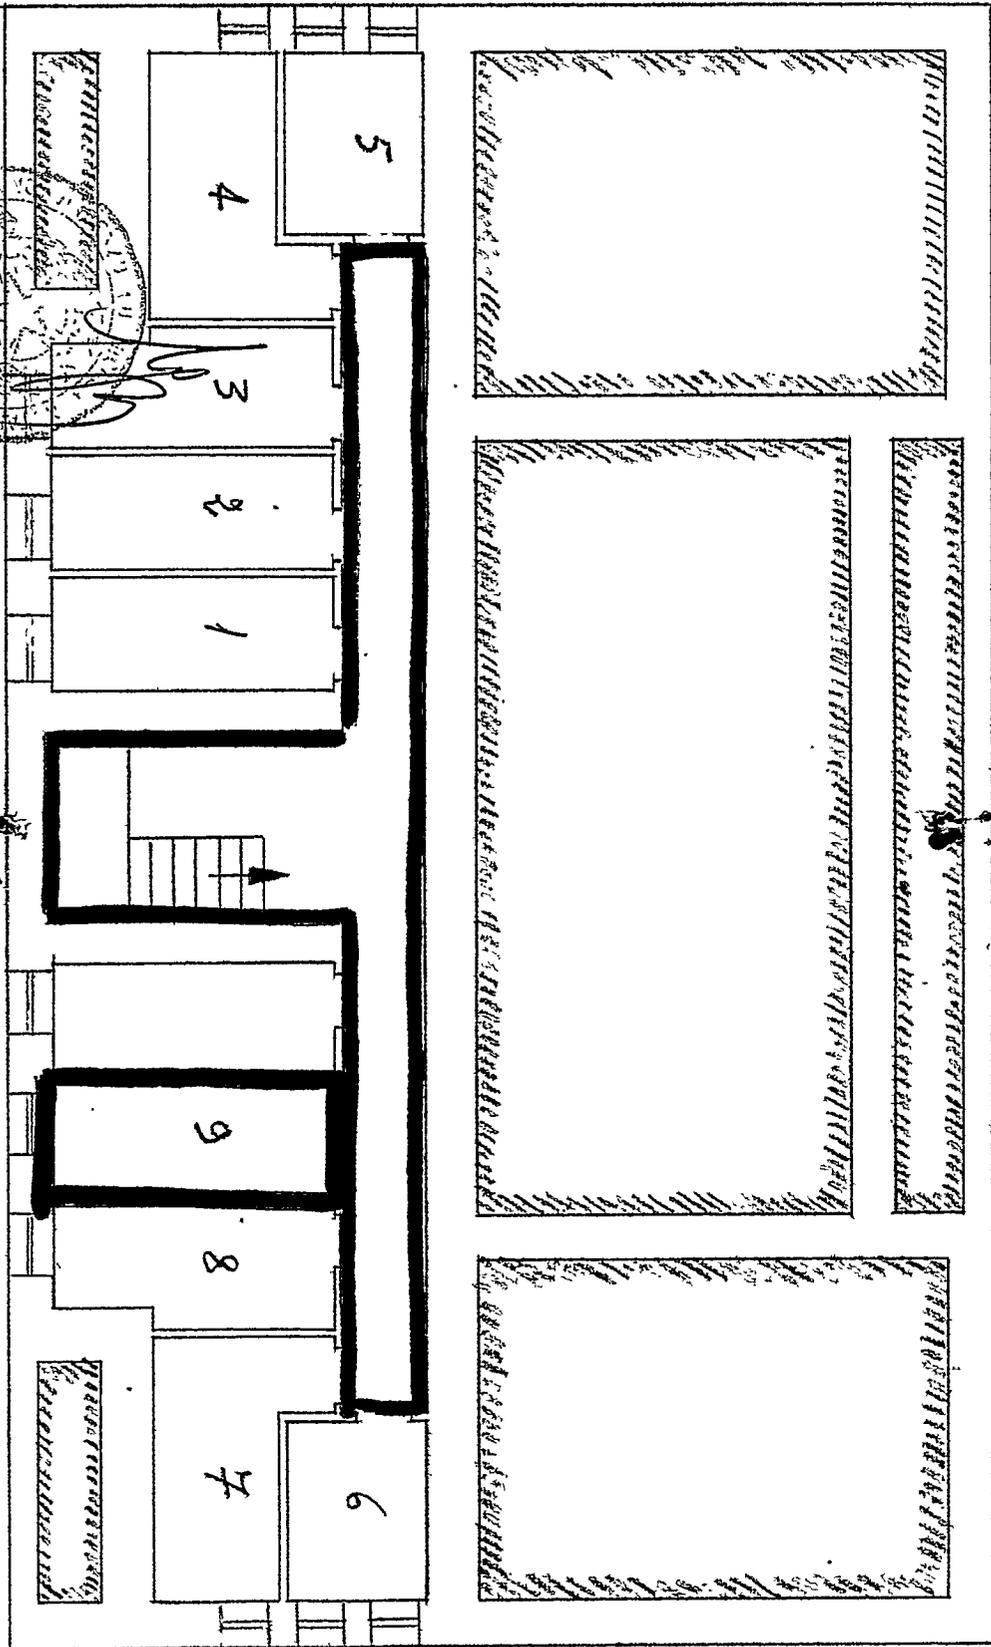

Viale Alcide De Gasperi

Via Fratelli Roselli n° 6



Allegato

Scantinato alla scala G - int. 9

CASE POPOLARI ...7 FASANO - LOTTO 4°

SCALA 1:100


PIANTA PIANO

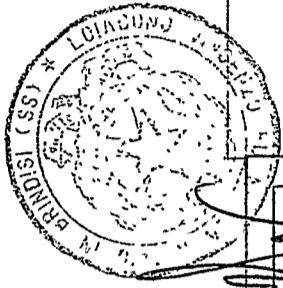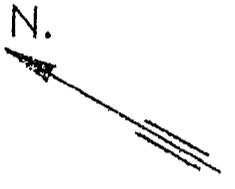

Via Fratelli Rosselli

n° 6
G

Via Alcide De Gasperi

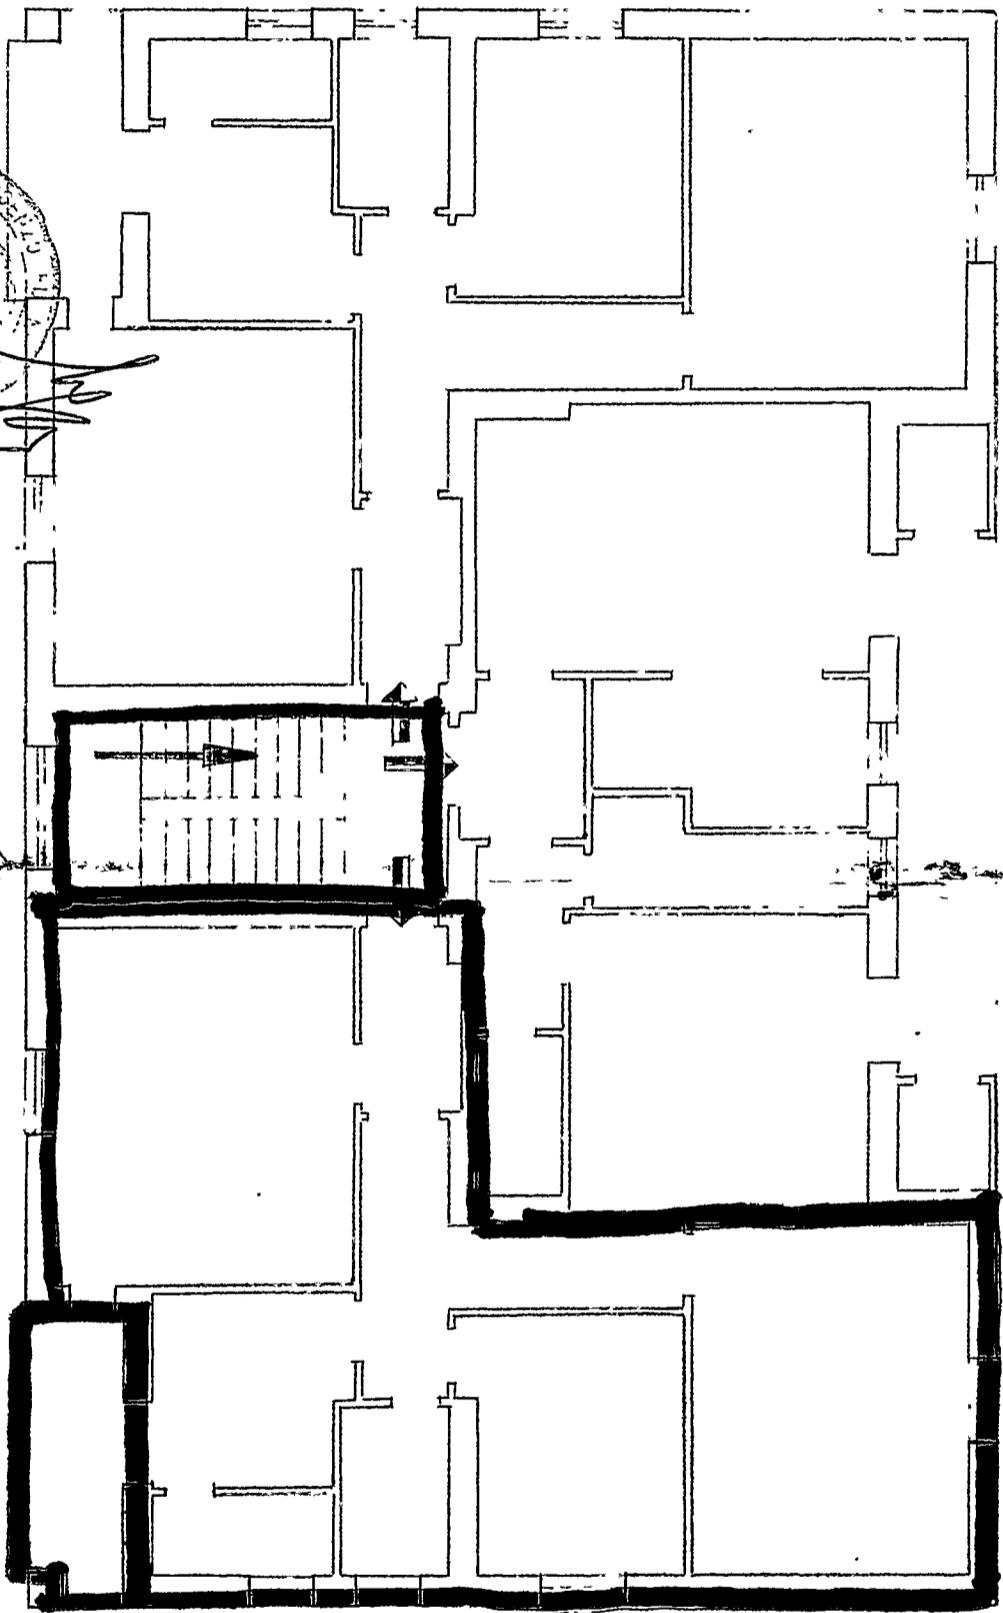

Viale Alcide De Gasperi

Via Fratelli Rosselli n° 6

Allegato

Appartamento alle Scale G - int.