

Comune di Brindisi
 Provincia di Brindisi
 Cantiere #16012 (GESTIONE IMA-CASA) "Cop (EPAI,"
 Fabbricato unico
 Località Commenda
 Via Nino Bixio

PIANTA PIANO RIALZATO

RISCATTO

ociv. int Sup. vert. mq. 102,78
 ociv. int Sup. vert. mq. 132,00
 ociv. int Sup. vert. mq. 132,00


ALLEGATO A



AREA CONDOMINIALE

STESSA ALTA
 AREA CONDOMINIALE

STESSA ALTA

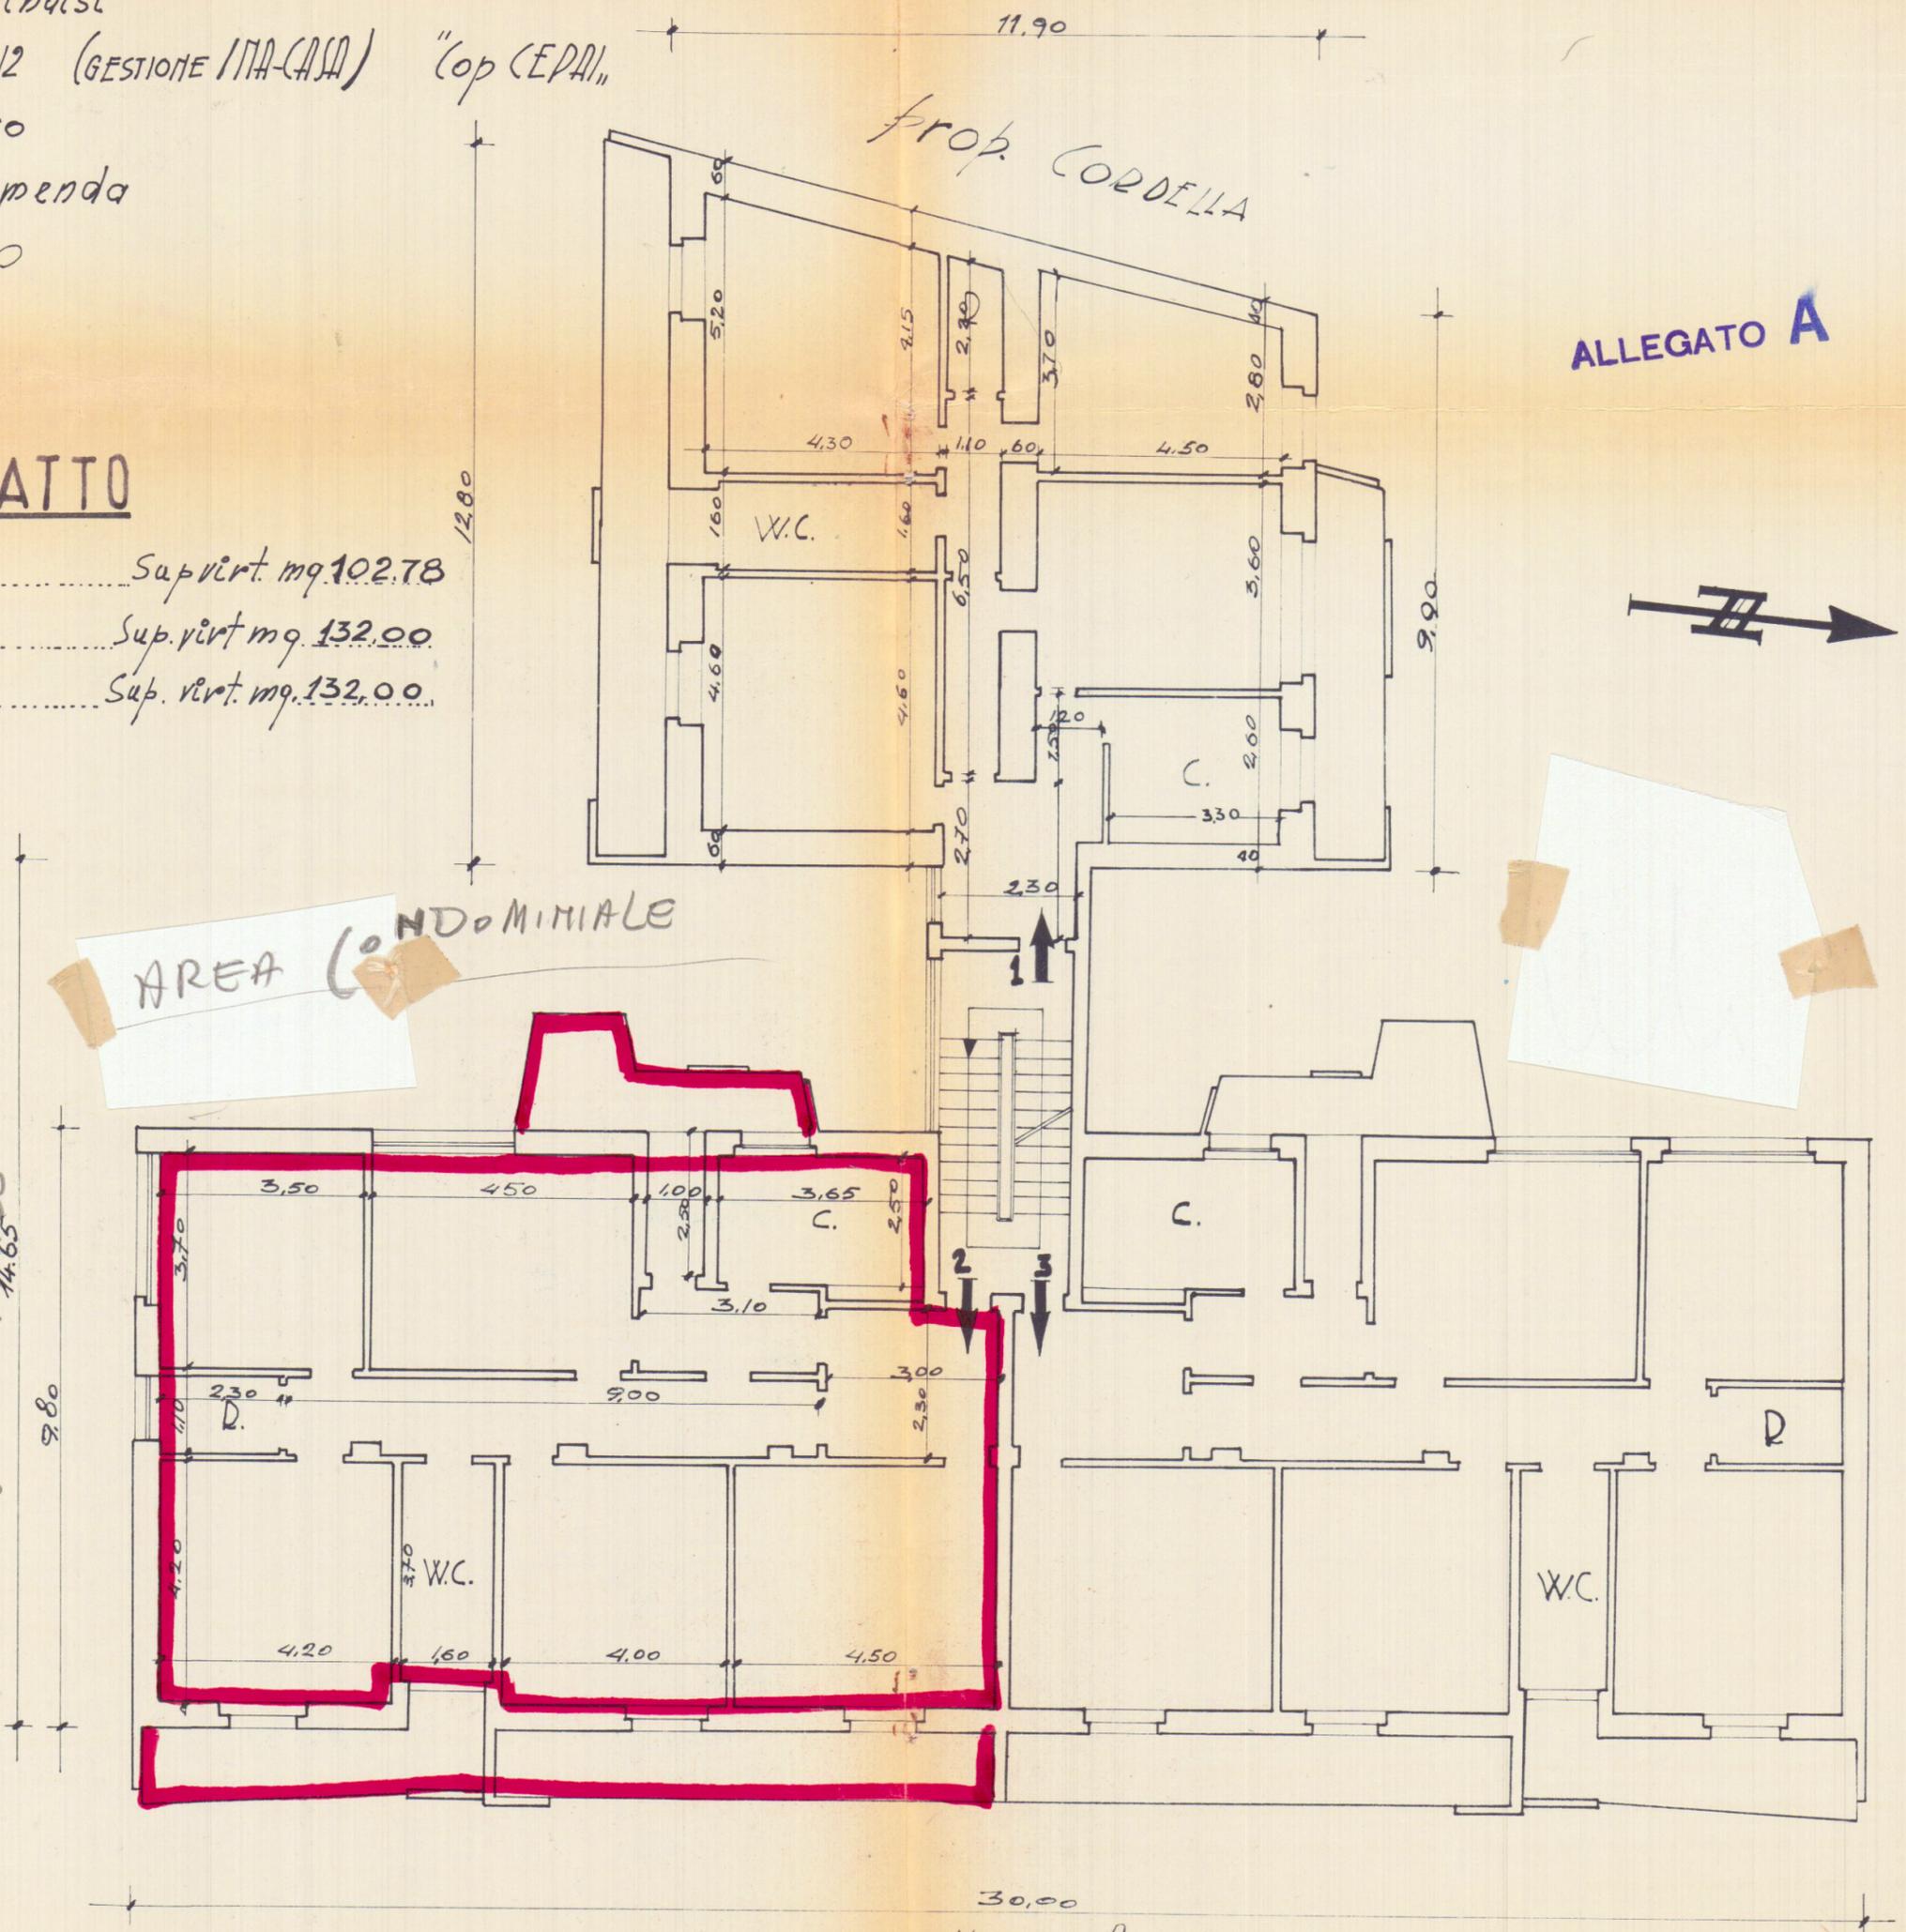

DATA DELLA COMPILAZIONE DICEMBRE 1960

VIA NINO BIXIO

SCALA 1:100