


COMUNE DI BRINDISI
CANTIERE 16481
COOP. DOMOS -

001:1 07PDS

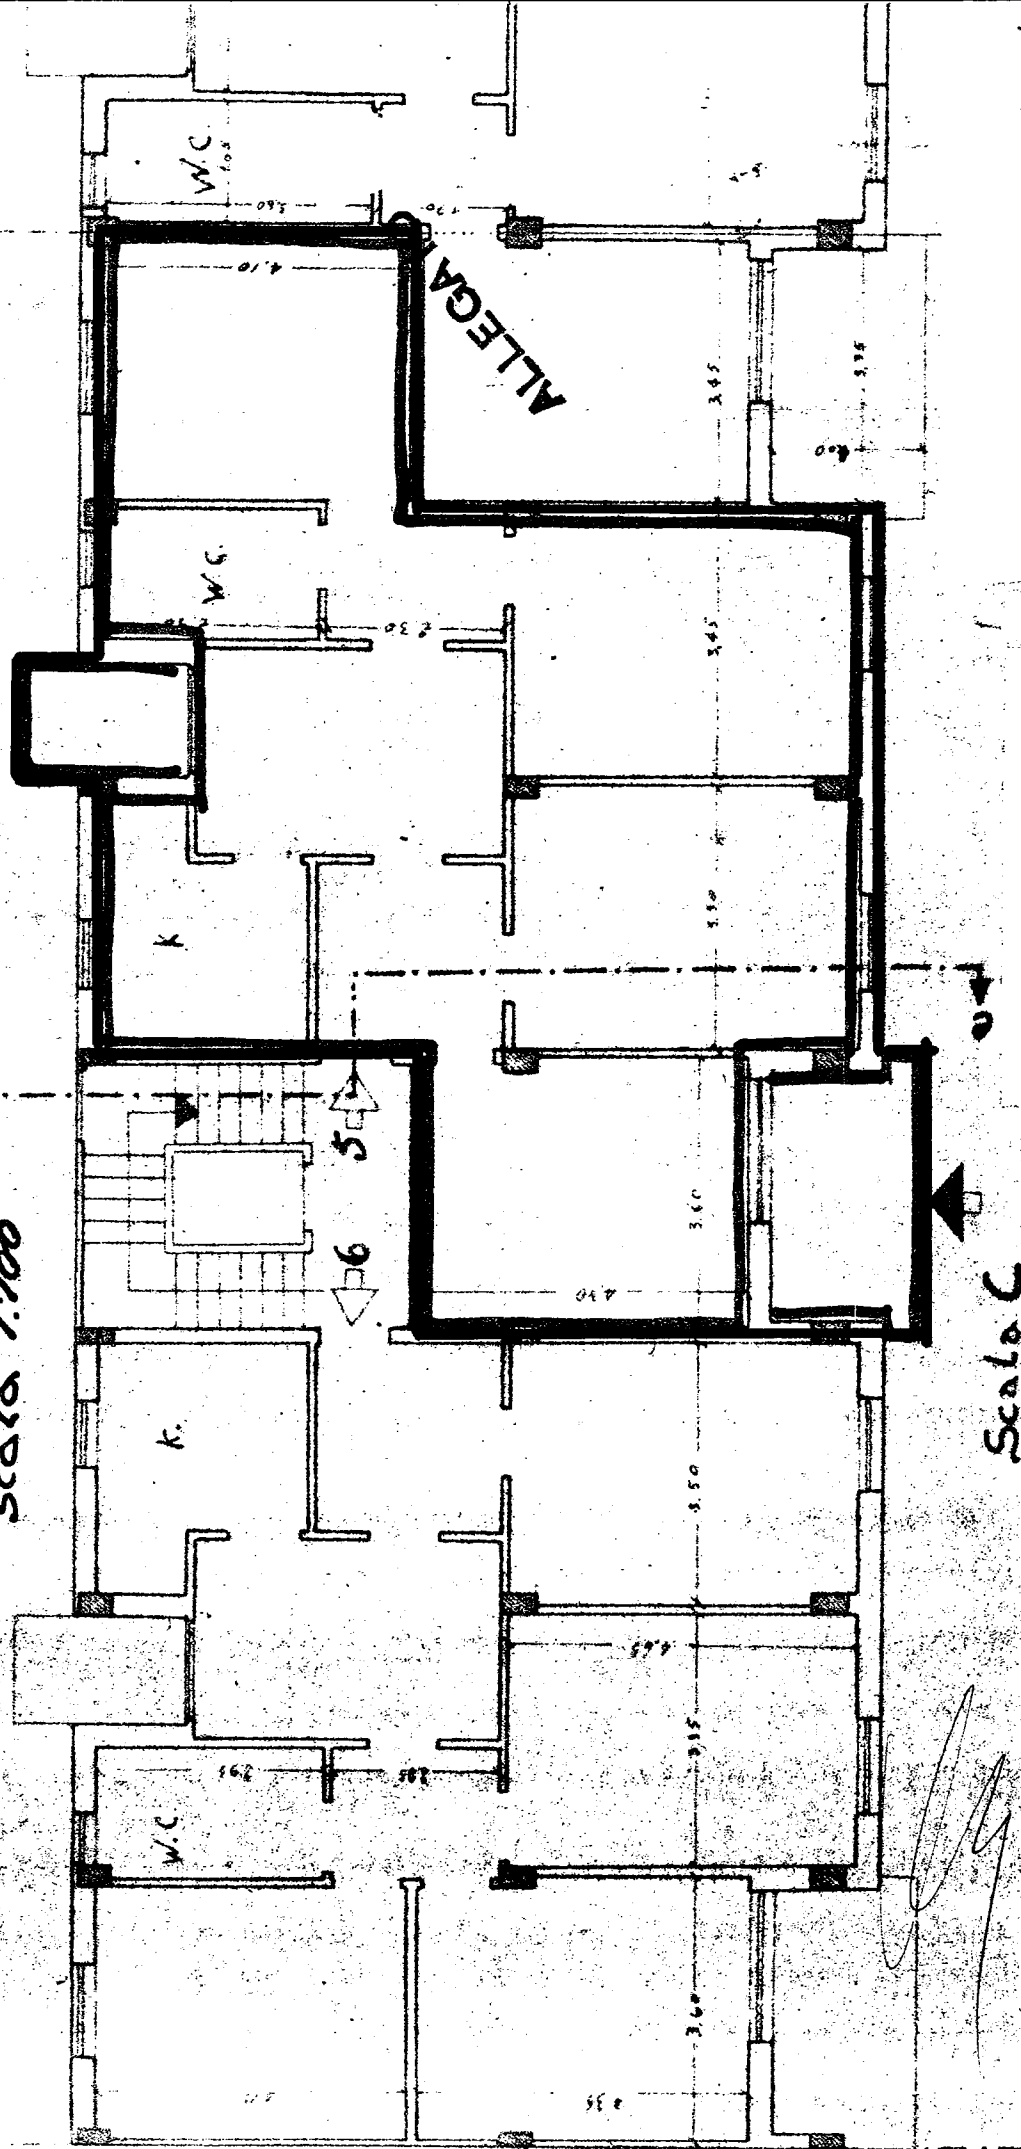

PIANTA PIANO TERZO


COMUNE DI BRINDISI
CANTIERE 16481
COOP. DOMUS

scala 1:100

A

Pianta Piano Terra

- 5. Di Iorio Mario
- 6. Laurora Giuseppa
- 7. Di Silva Immacolata
- 8. Quarta Arturo

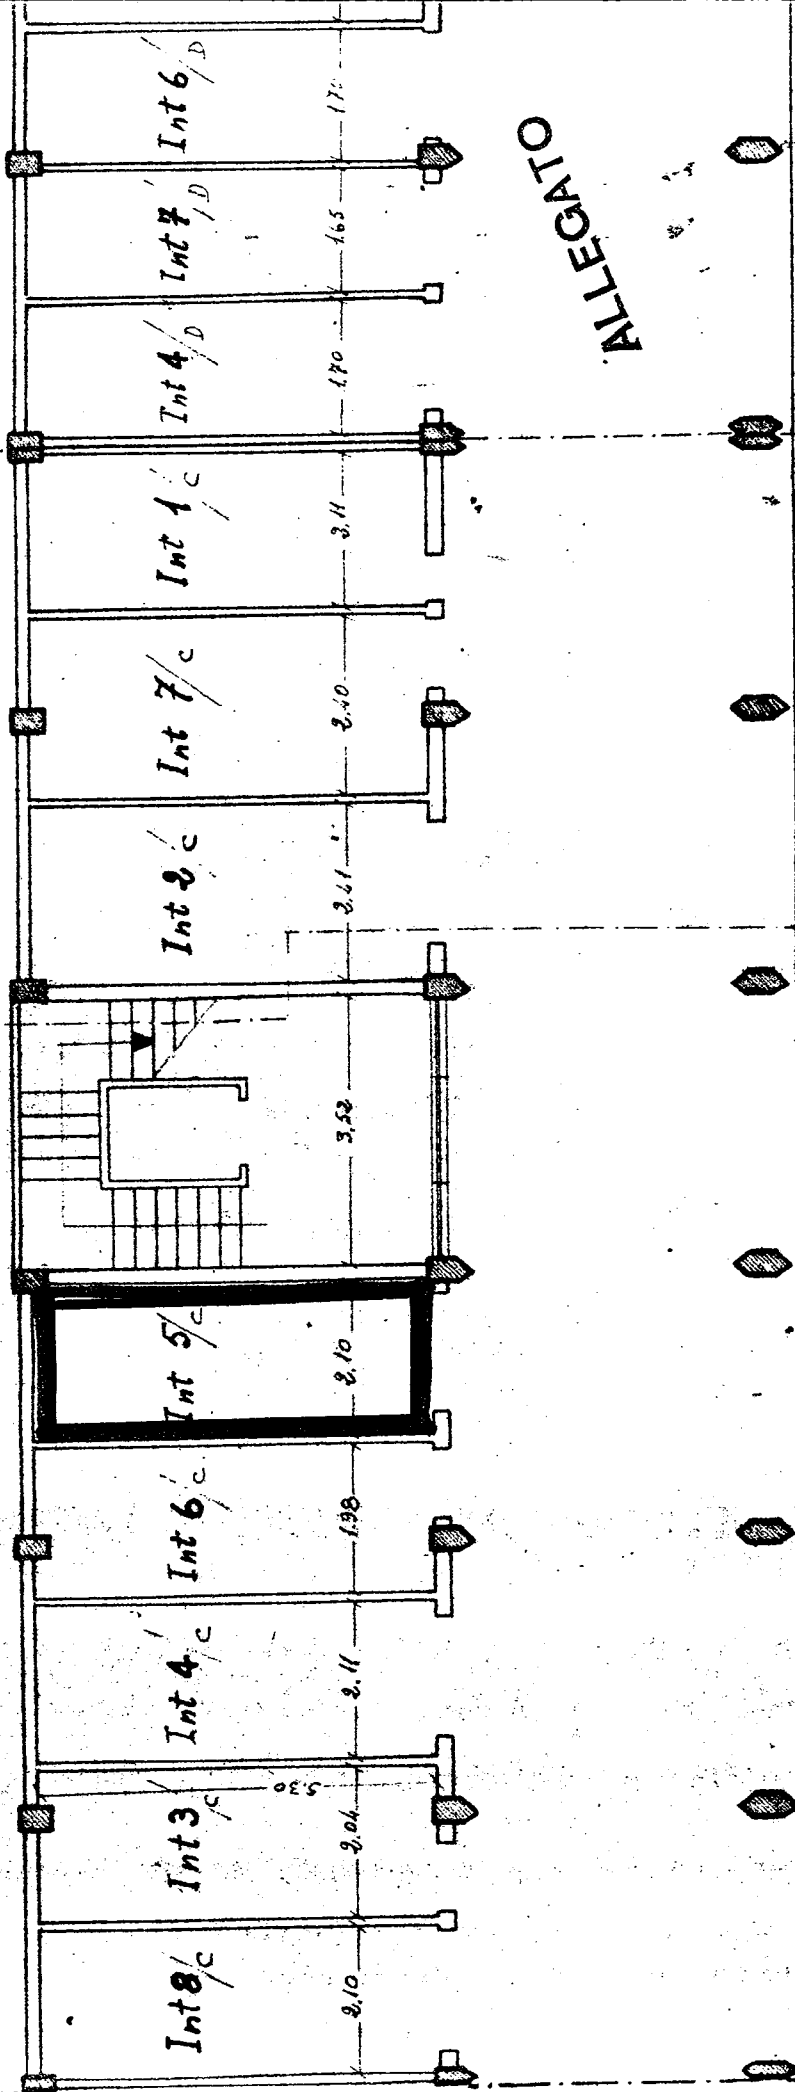

Scala C

ALLEGATO

coop. 1924/10

La presente copia *let. dell* - composta di *3*
fogli, è conforme all'originale munito delle prescritte ~~firm~~
e si rilascia per uso *E. A. C. P. Brundisi*.



[Handwritten signature]

Via Tor Pisani.



Via Tor Pisani



[Handwritten signature]

Data della compilazione Novembre 1961

ALLEGATO C