

385256

Allegato

CASE POPOLARI IN FASANO - LOTTO 5°


Scala 1:100

PIANTA PIANO


Largo Don Minzoni 2°

Appartamento alla Scala int.

LARGO DON MINZONI

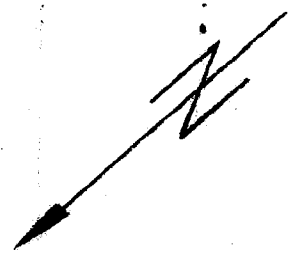


C n° civ. 6

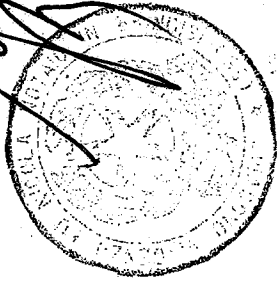

B n° civ. 5

A n° civ. 3

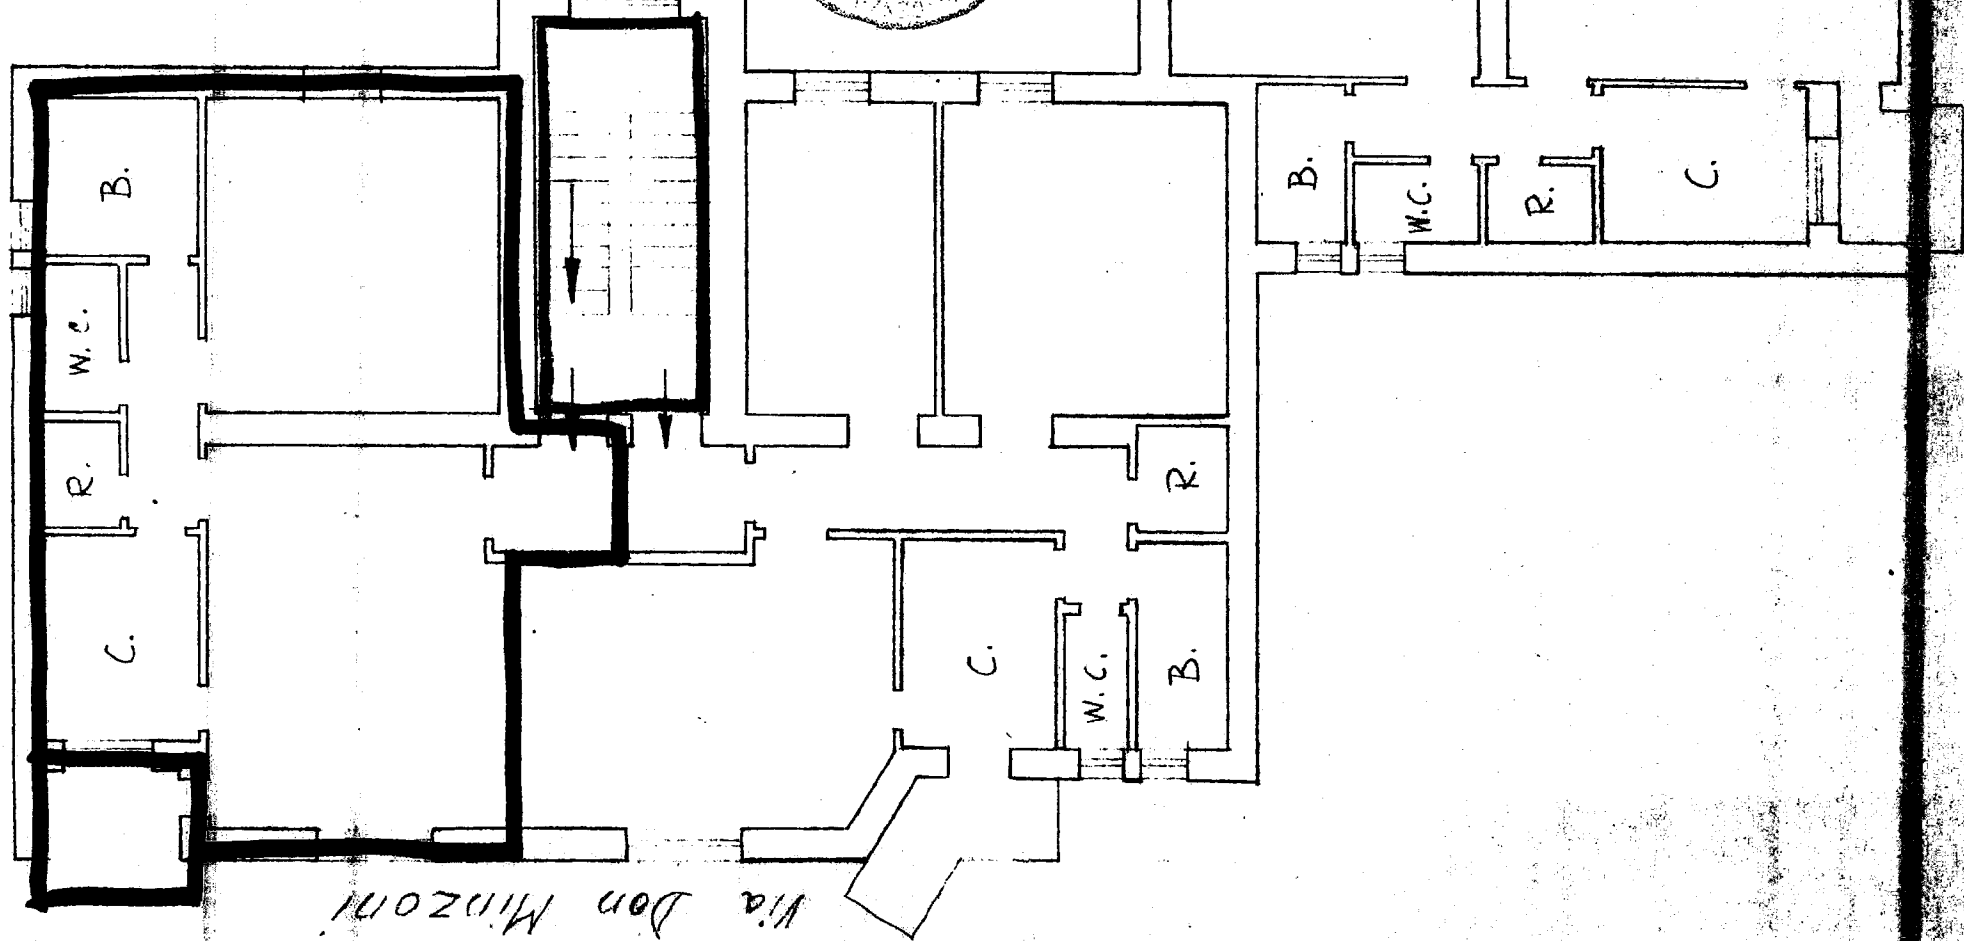

Via B. Buozzi

Alcide De Gasperi

Allegato

CASE POPOLARI IN FASANO - Lotto 5°

Scala 1:100

Pianta Scantinato

Largo Don Minzoni n°

Scantinato alla scala int.

Magazzino al Piano Terra-civ.

LARGO DON MINZONI

A n° civ. 3

B n° civ. 5

A n° civ. 4

A n° civ. 2

Magazzino

Magazzino

Via D. Caspari

Via

