
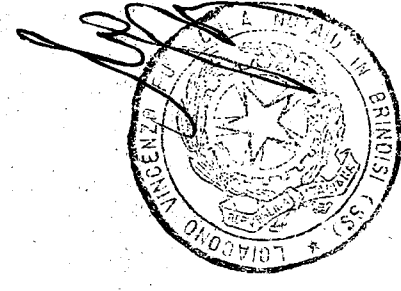
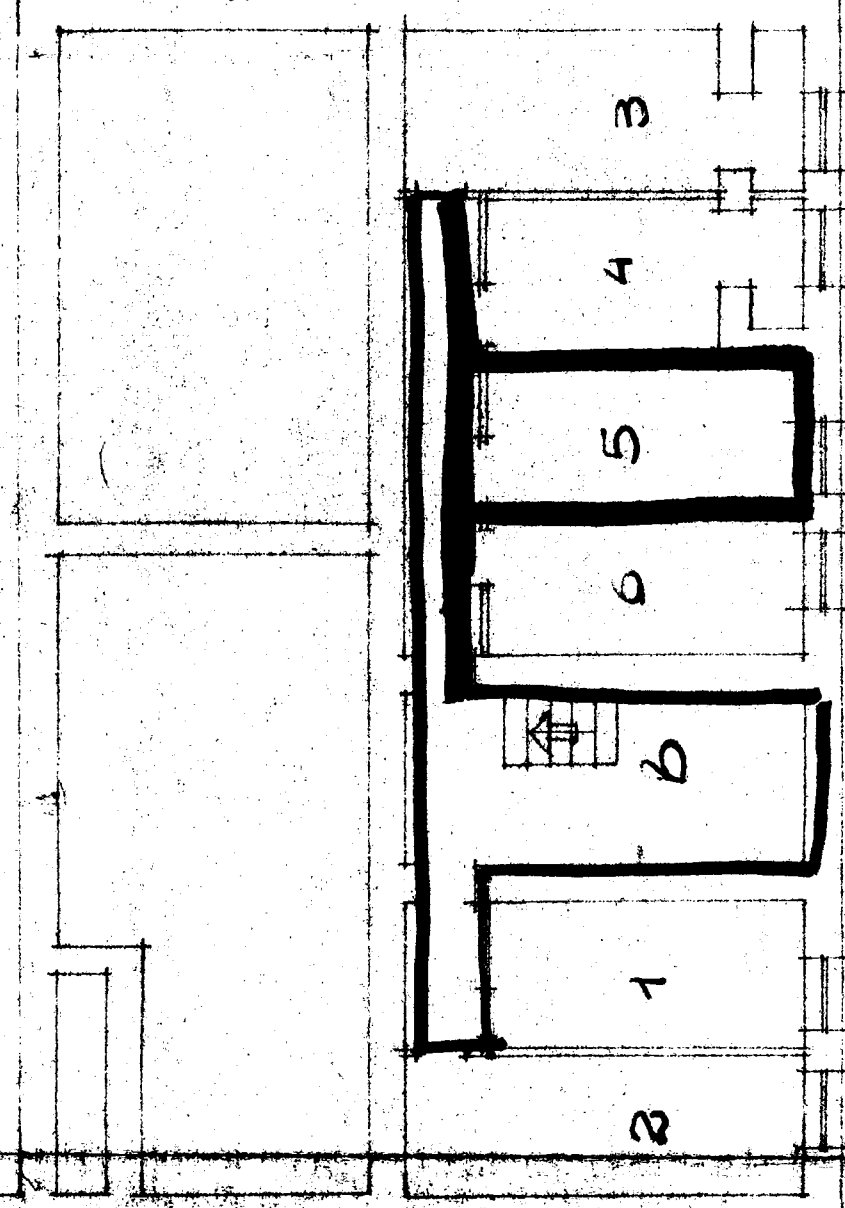




PIANTA PIANO SCALINATO

383790

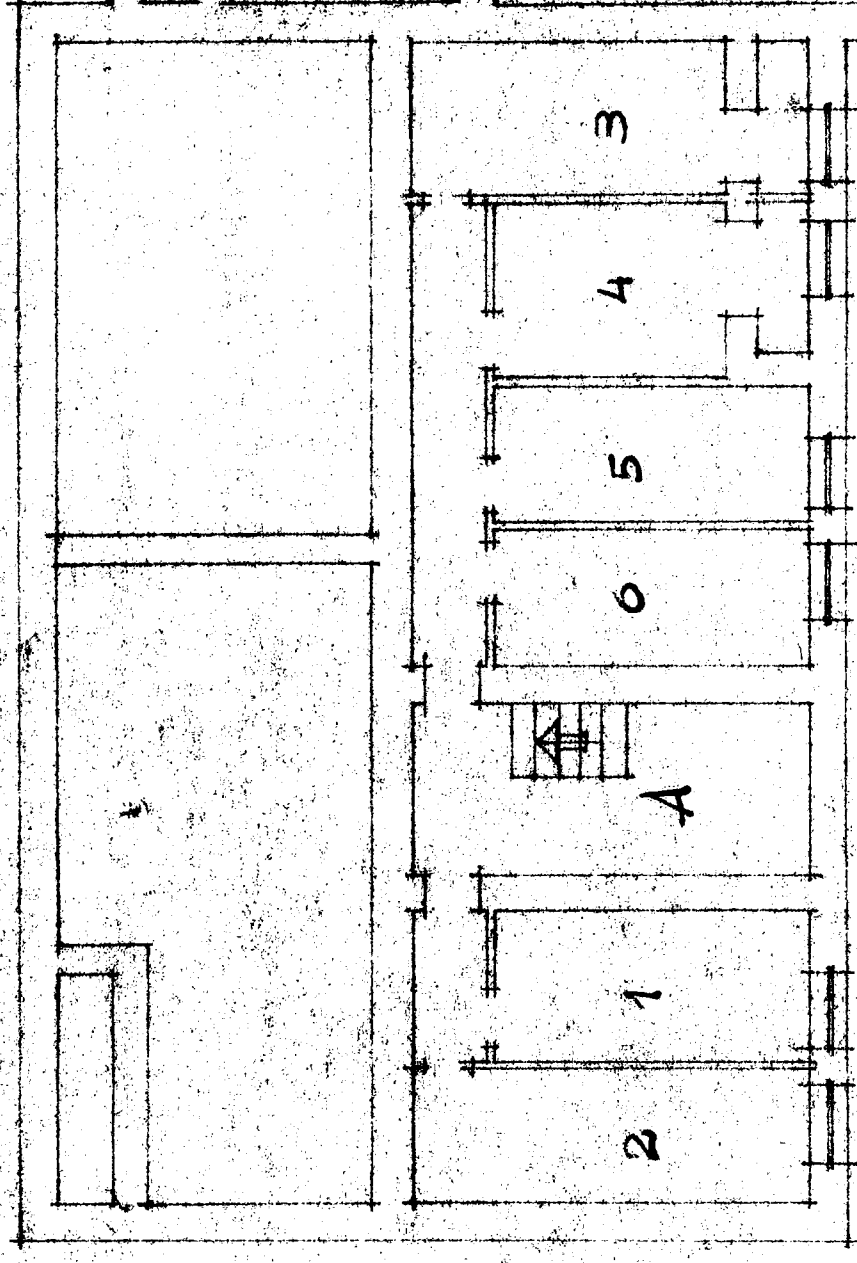

ALLEGATO
APPENDICE ALLA SCALA 1:100
PIA 02

Area 1000 sq. ft.

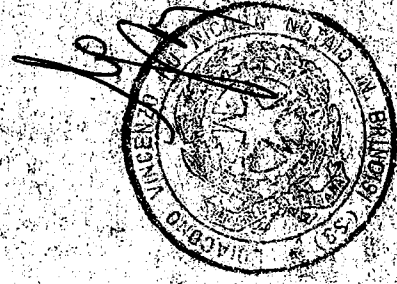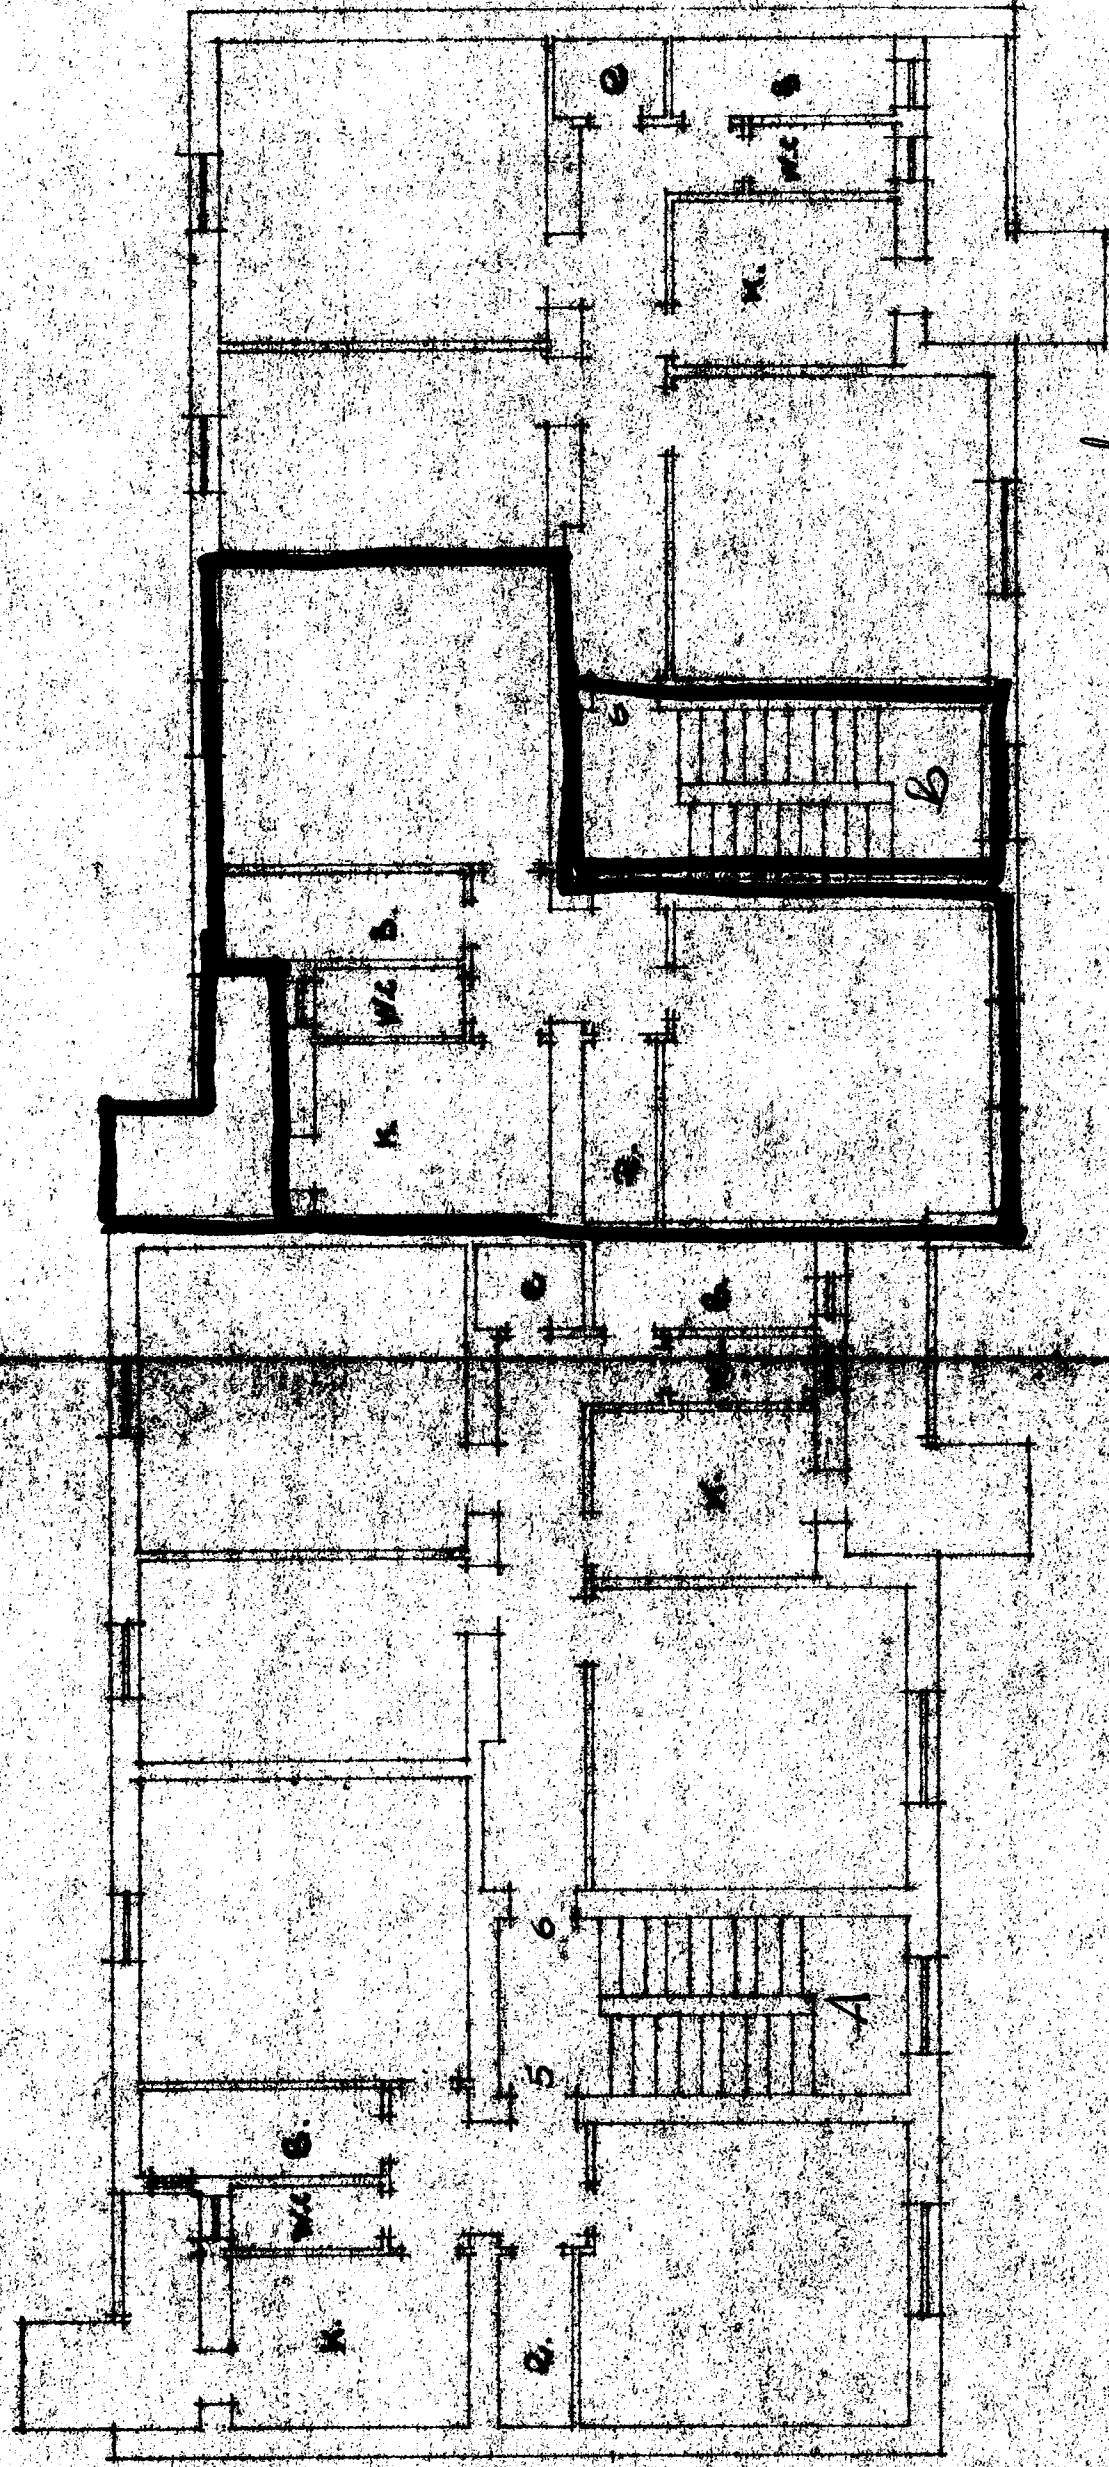

Area 1000 sq. ft.