

# CASE POPOLARI

in BRINDISI - LOTTO 4°

Scala 1:100 PIANTA PIANO 1°

Allegato "A"



Vico Sicilia n°

Appartamento alla Scala A int. 4



F)to: U. Vallarino  
✓ : Labate Antonio  
✓ : Sciscione notaro

via Liguria

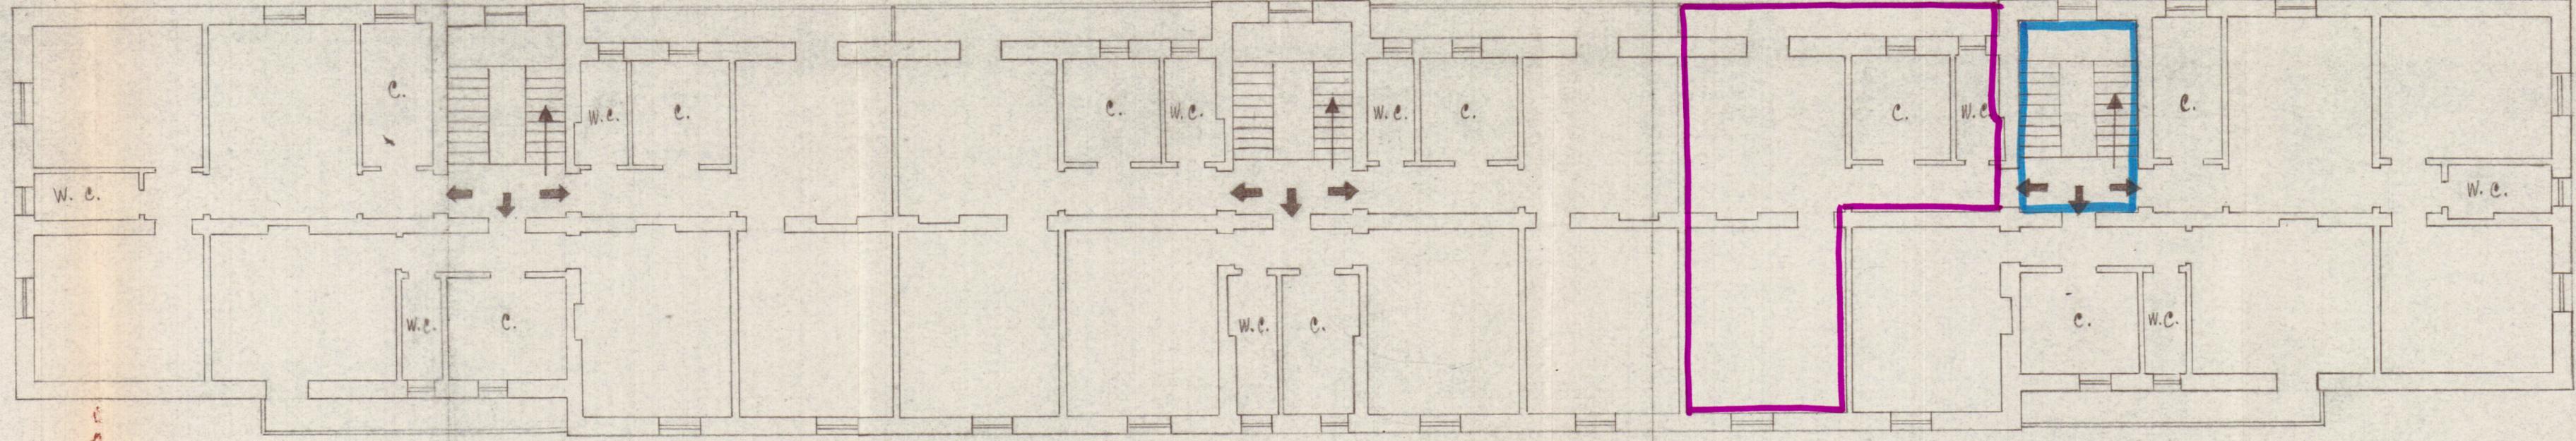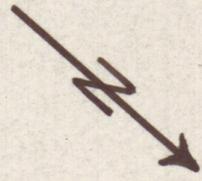

vico Sicilia

B

n° civ. 3

C

n° civ. 5

A

n° civ. 1

via Lazio

via Sicilia