


Comune di Ostuni
Provincia di Brindisi
Cantiere #13575
Località Melogna
Via da denominarsi

RISCATTO

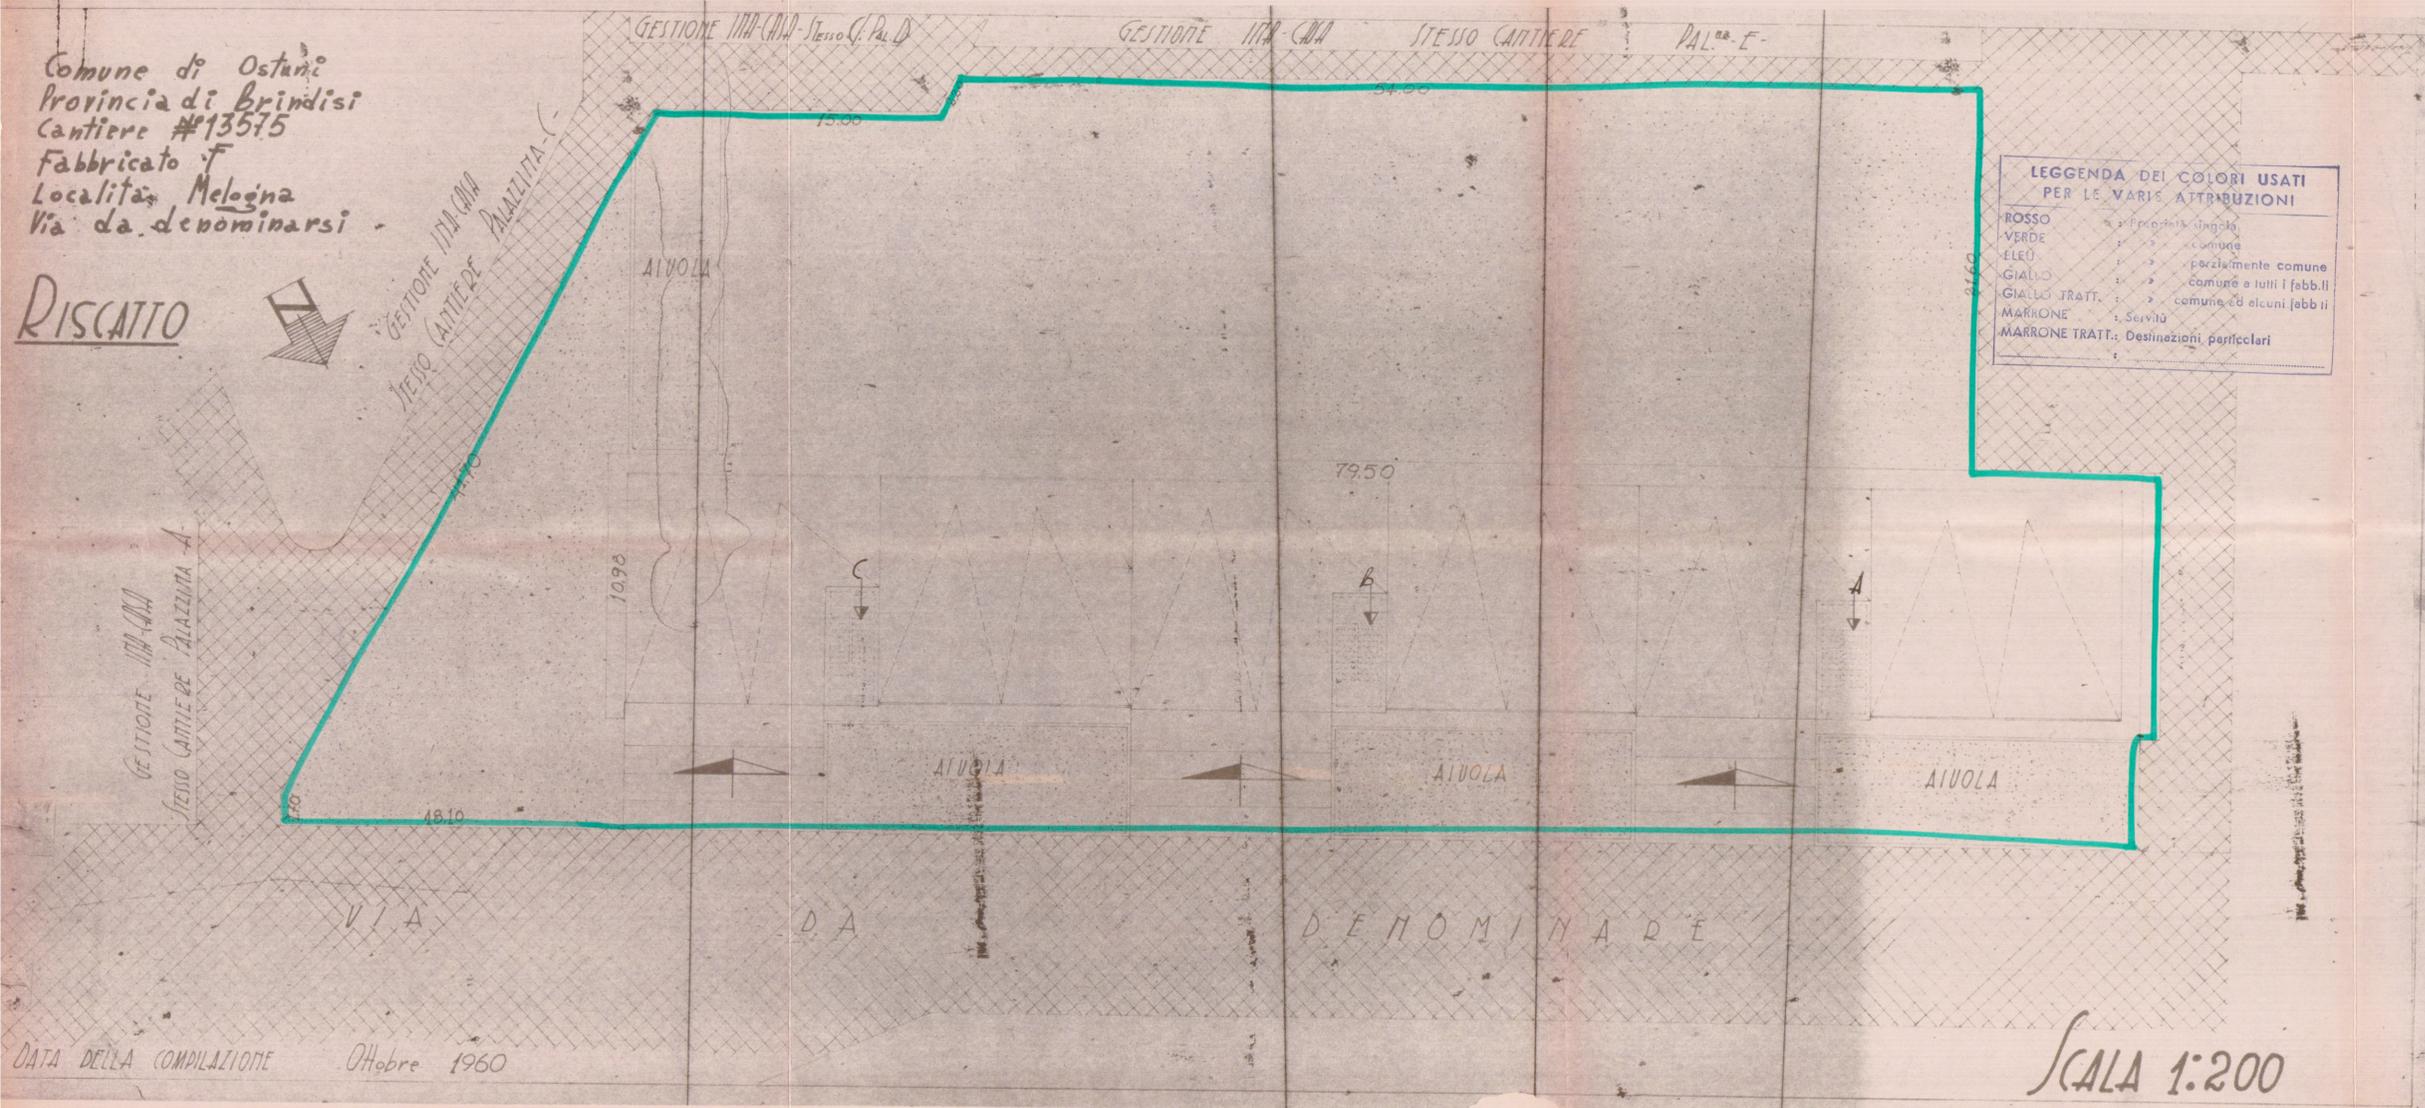

LEGGENDA DEI COLORI USATI PER LE VARIE ATTRIBUZIONI

ROSSO	Proprietà singola
VERDE	Comune
ELEO	Comune
GIALLO	parzialmente comune
GIALLO TRATT.	comune o tutti i febb. II
MARRONE	comune ed alcuni febb. II
MARRONE TRATT.	servitù
MARRONE TRATT.	Designazioni particolari


SCALA 1:200

DATA DELLA COMPILAZIONE Ottobre 1960


SCALA 1:200
INT. 1 D'ARCONTE LUIGI
2 SARTORO PIETRO MARC
3 PETRELLI LUIGI
4 VINCENTI DOMENICO
5 DIAMICO RAFFAELE
6 IAIA SALVATORE

Pianta Piano Terra

COMUNE DI OSTUNI
FABB. F.
CANT. 13575

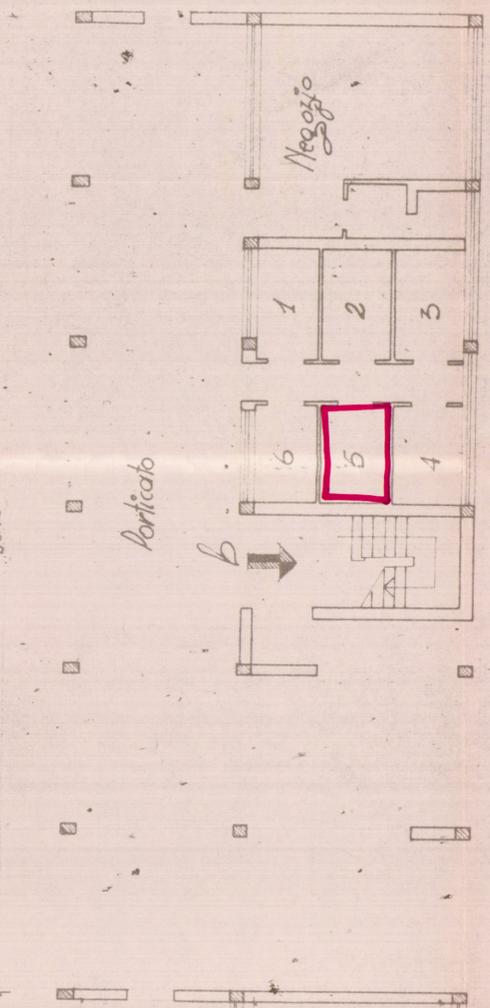


COMUNE DI OSTUNI
CANT. 13575
FABB. F.
- Pianta Ferrazze -

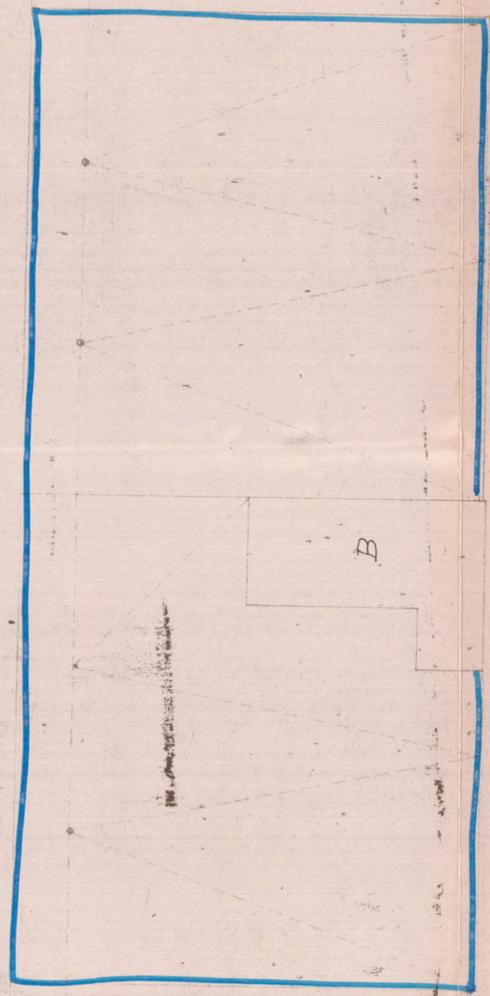

Sup. int. req. 119,50
Sup. virt. req. 107,40
COMUNE DI OSTUNI
FABB. F.
CANT. 13575

Pianta Piano Terzo

STESA DITTA
COMUNE DI OSTUNI
FABB. F.
CANT. 13575

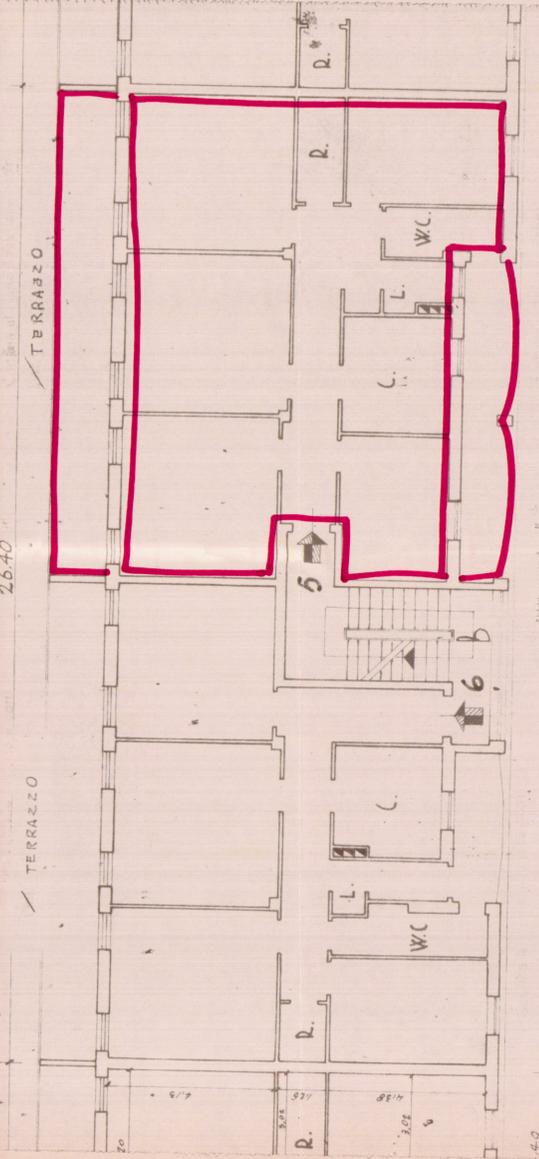

20

5

4