

Lotto - A/4


CASE POPOLARI IN BRINDISI

SCALA 1:100

LOTTO 14°

PIANTA PIANO 2°

VIA ORAZIO FLACCO

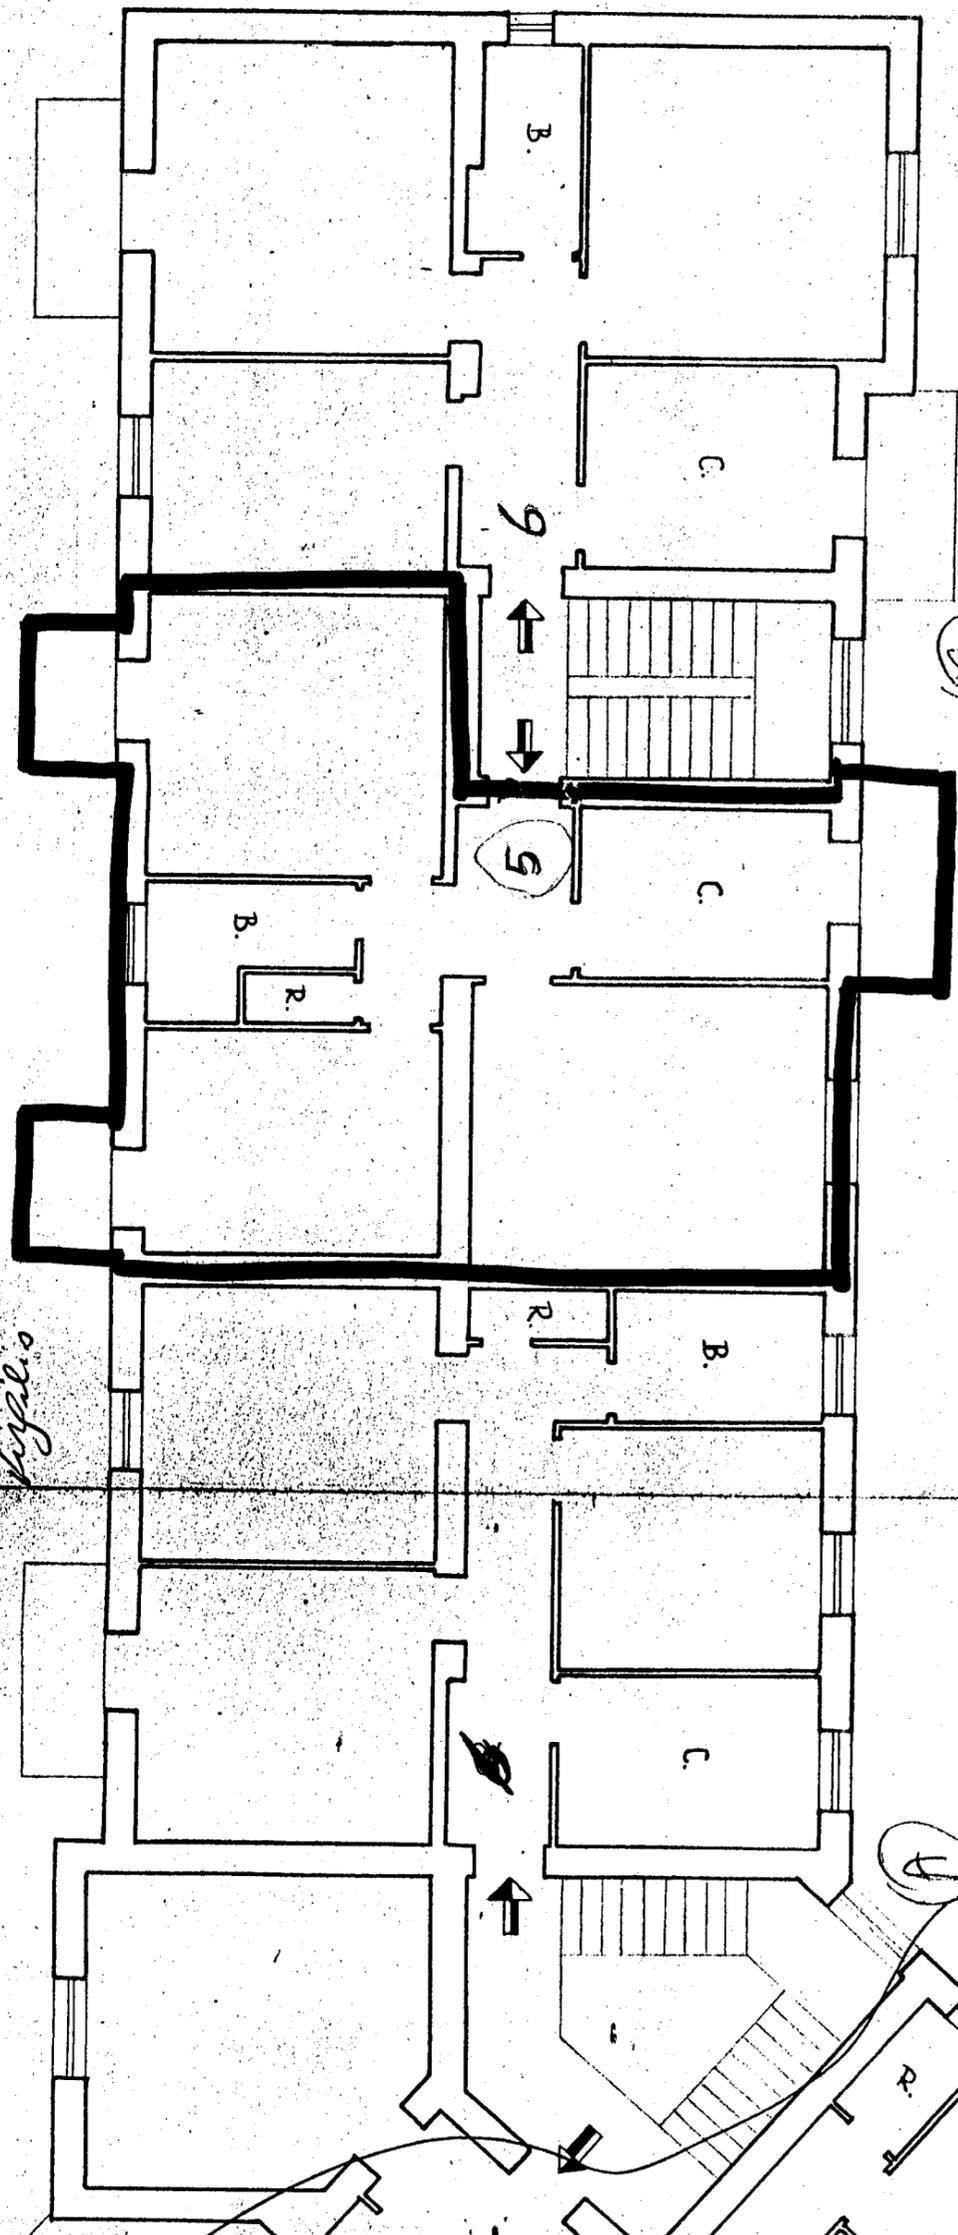

Partite 2232
Fig. 53 - Particella 382

(B)

Corte Imperatore Adriano



1022011
Spazio



(A)