

ACC. int. 4

Sup. vit. mq. 77,18

ACC. B in


5

77,08

Comune di Fiancarilla Fontana
Cant. n° 16978
F.lli. n° 7


ALLEGATO A

Scala 1:100

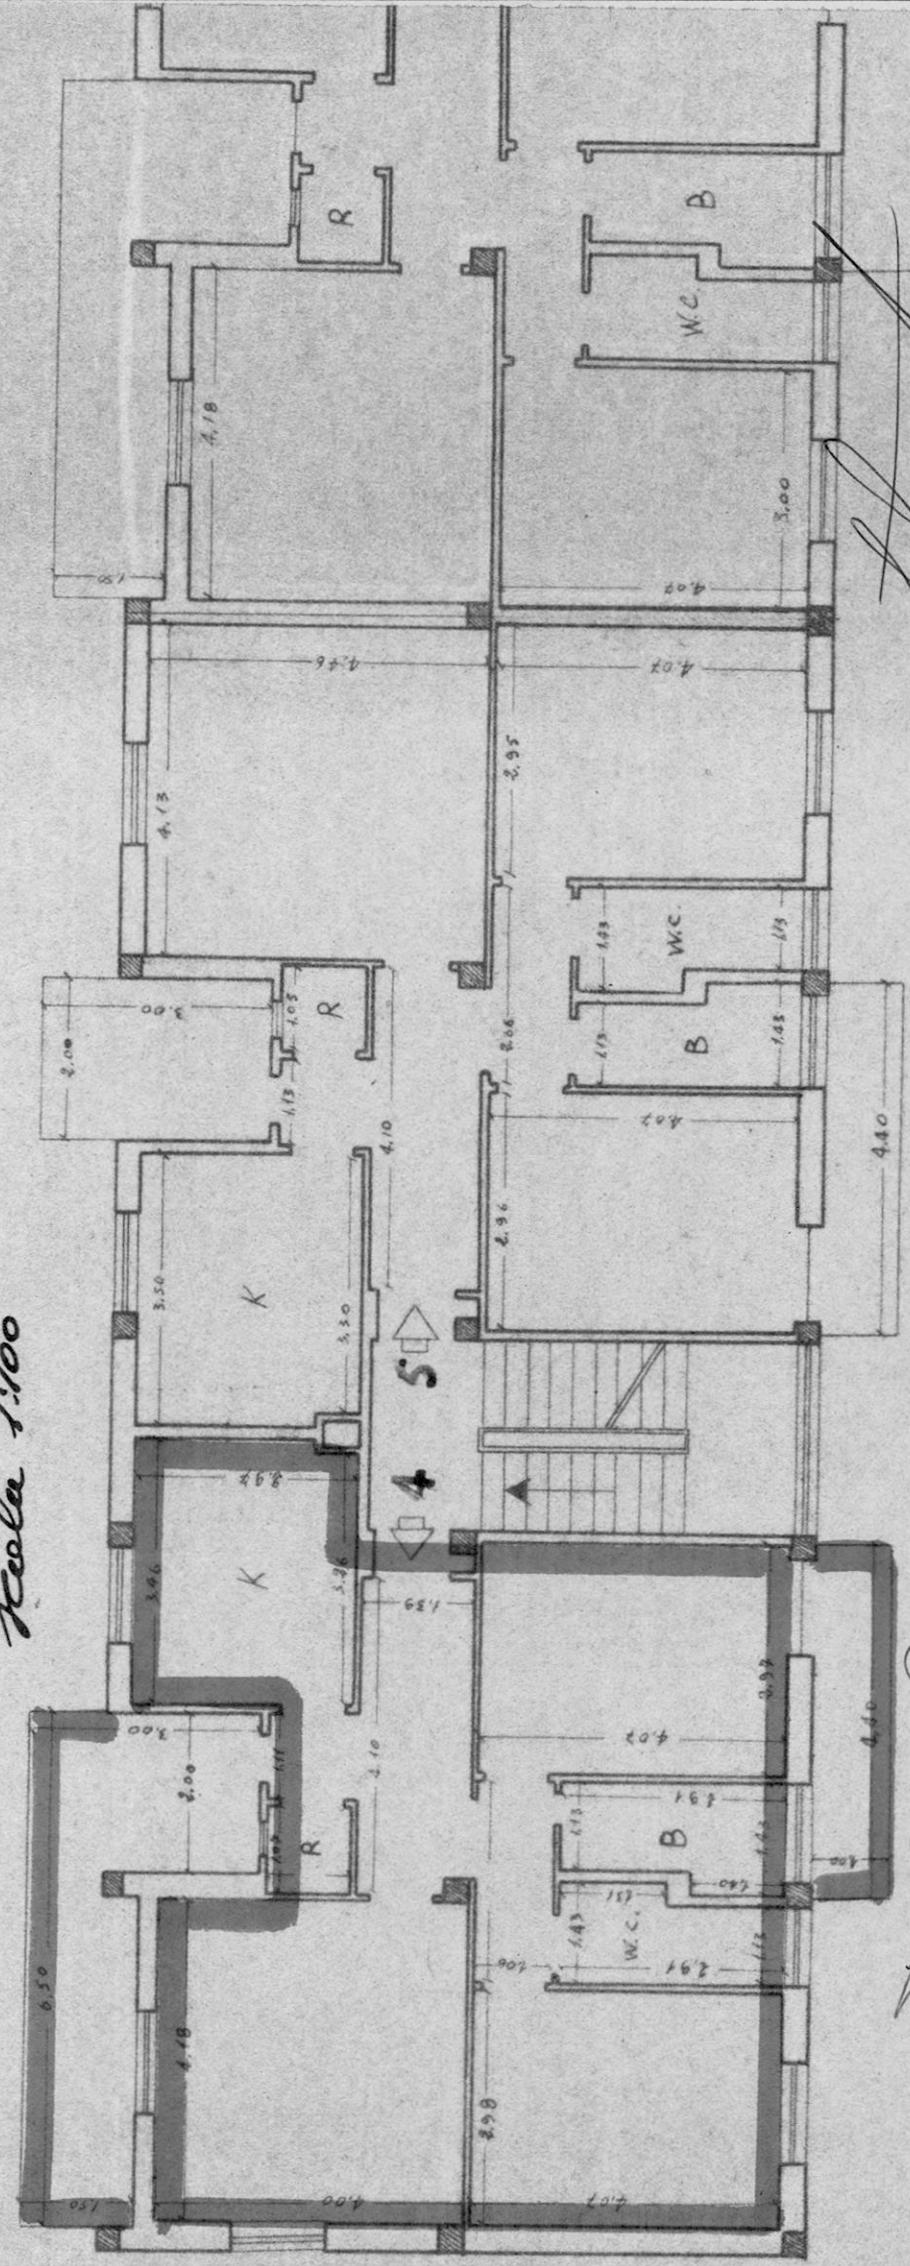


Piattower Pose Scala A

PIANTA PIANO SECONDO

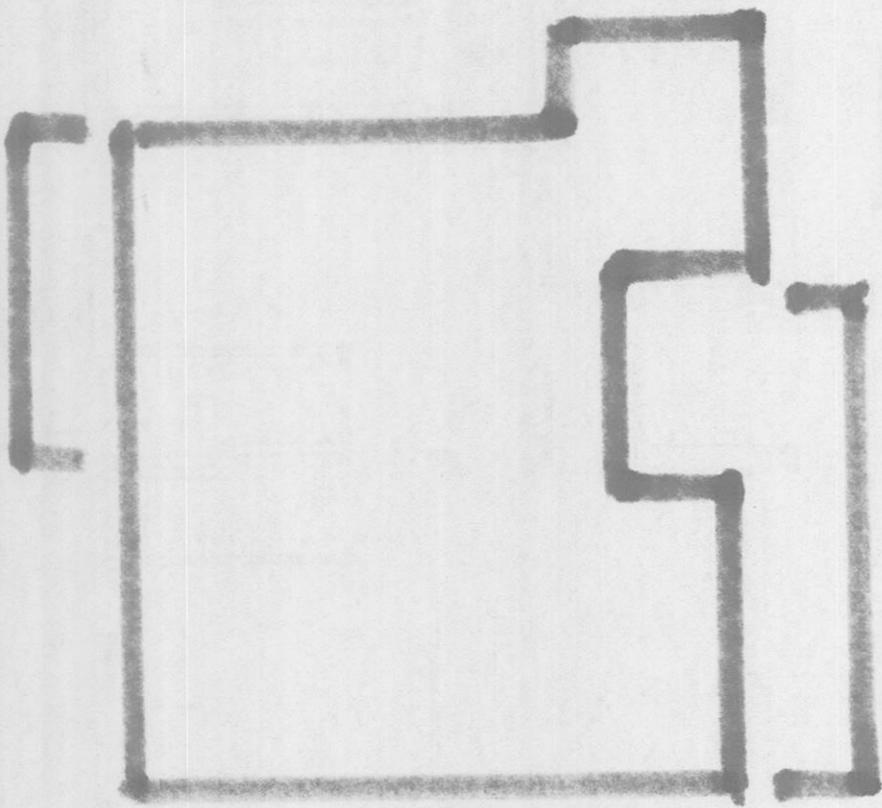

ALLEGATO C

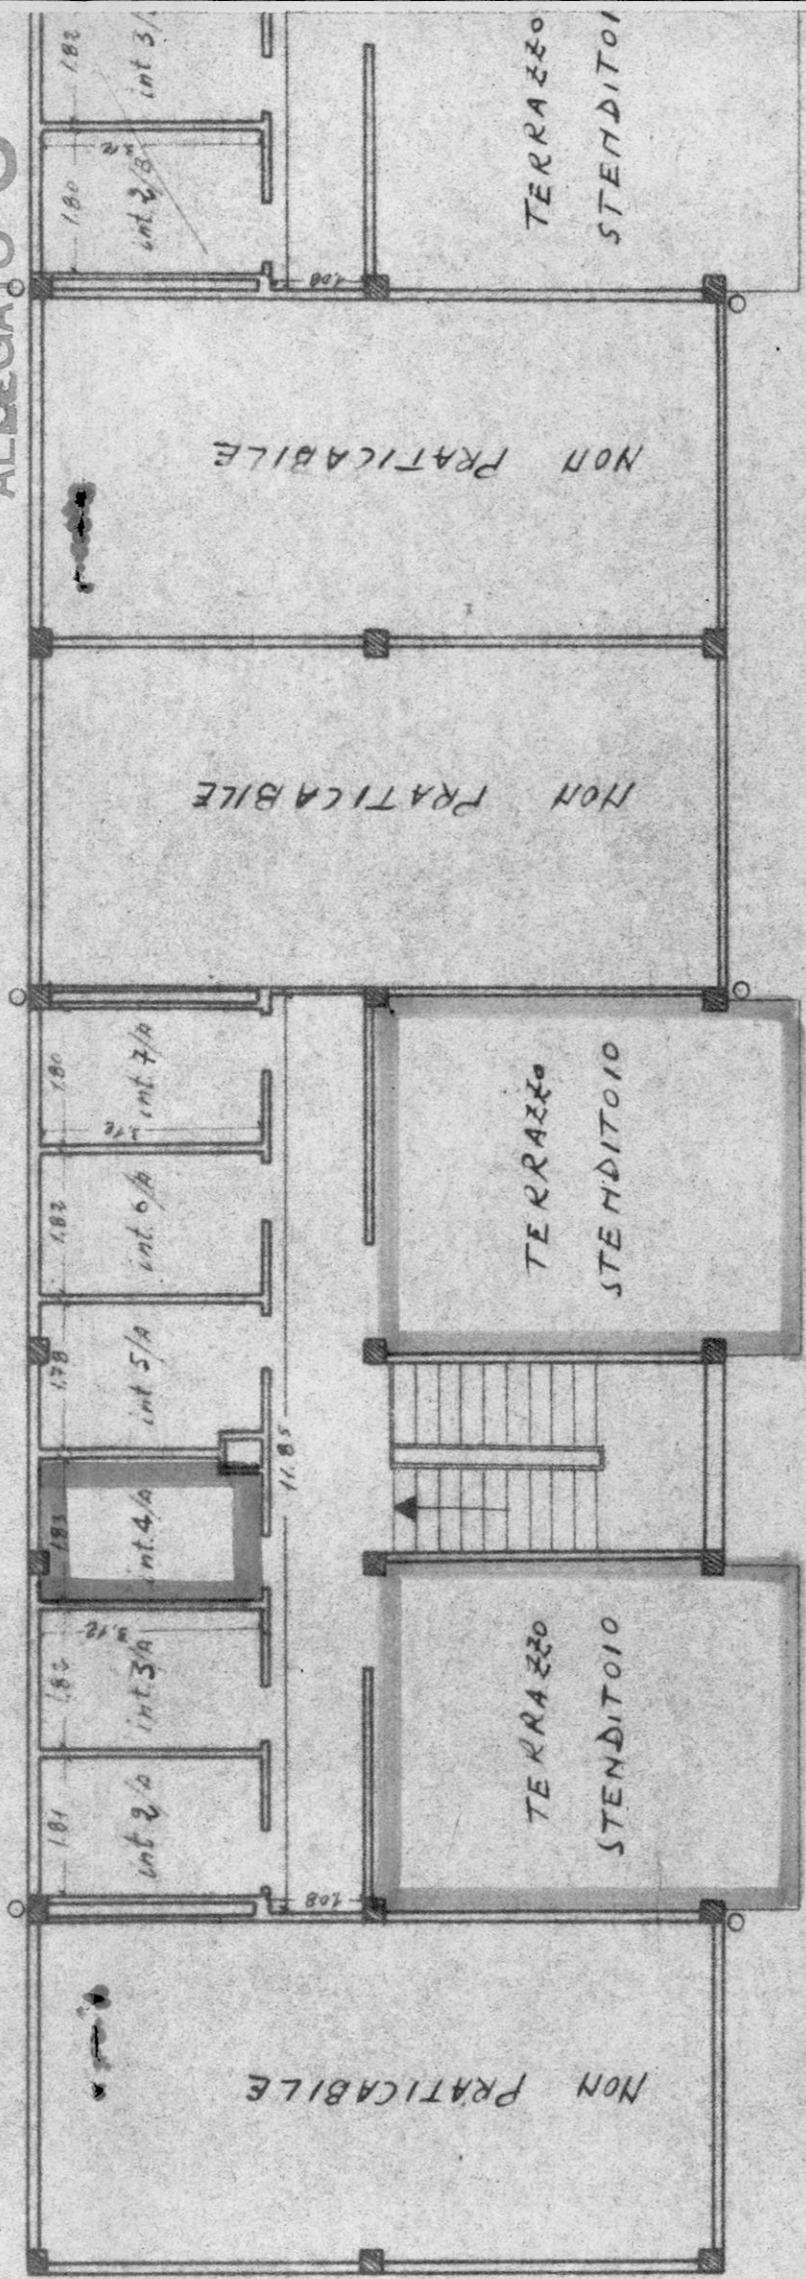

Scala A

PIANTA TERRAZZE

Lavanderie

[Handwritten signature]

Comune di Francavilla Fontana

Cart. n° 16978

Foll. n° 7

scala 1:100

alla compilazione Agosto 1963

D'Almona Rose

Sc

Proprietà

MORLARO - INDIRIZZO

10,25


277524

102

FRANCA VILLAGGATO D
FONTANA

cont. 16977 - 16978

D'Arona Road

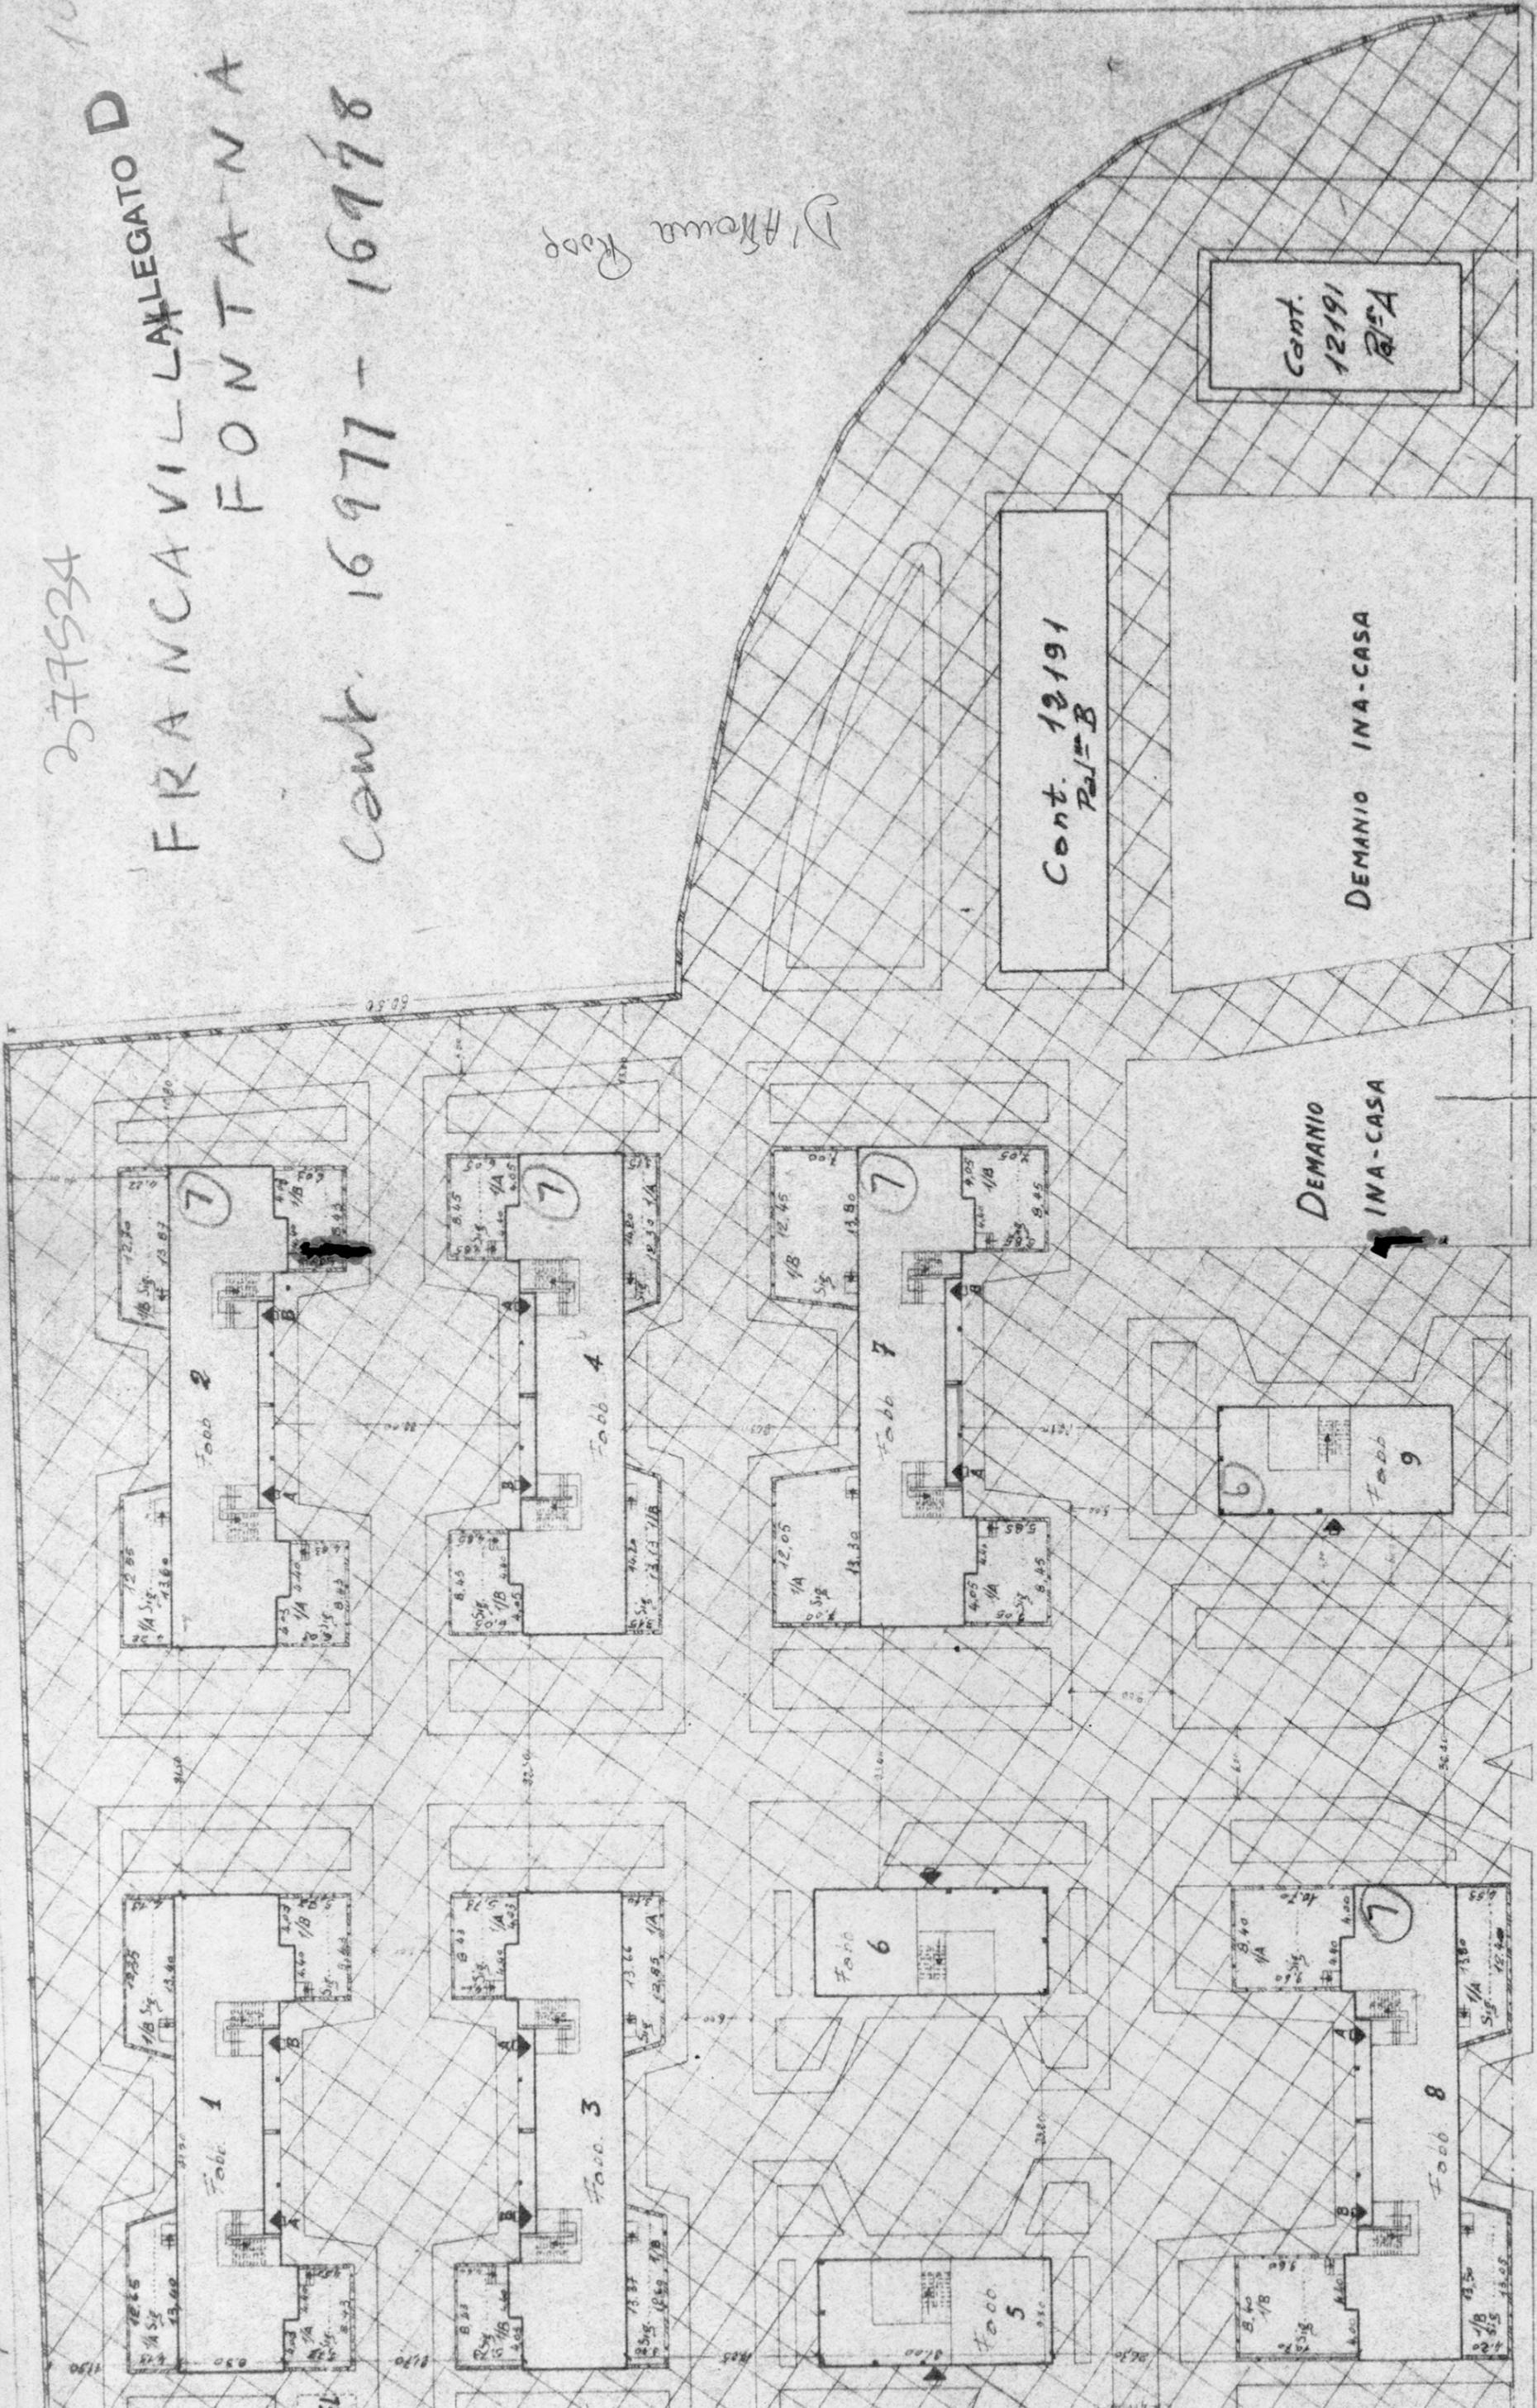

VIA MARCONI

VIA DA DENOMINARE