
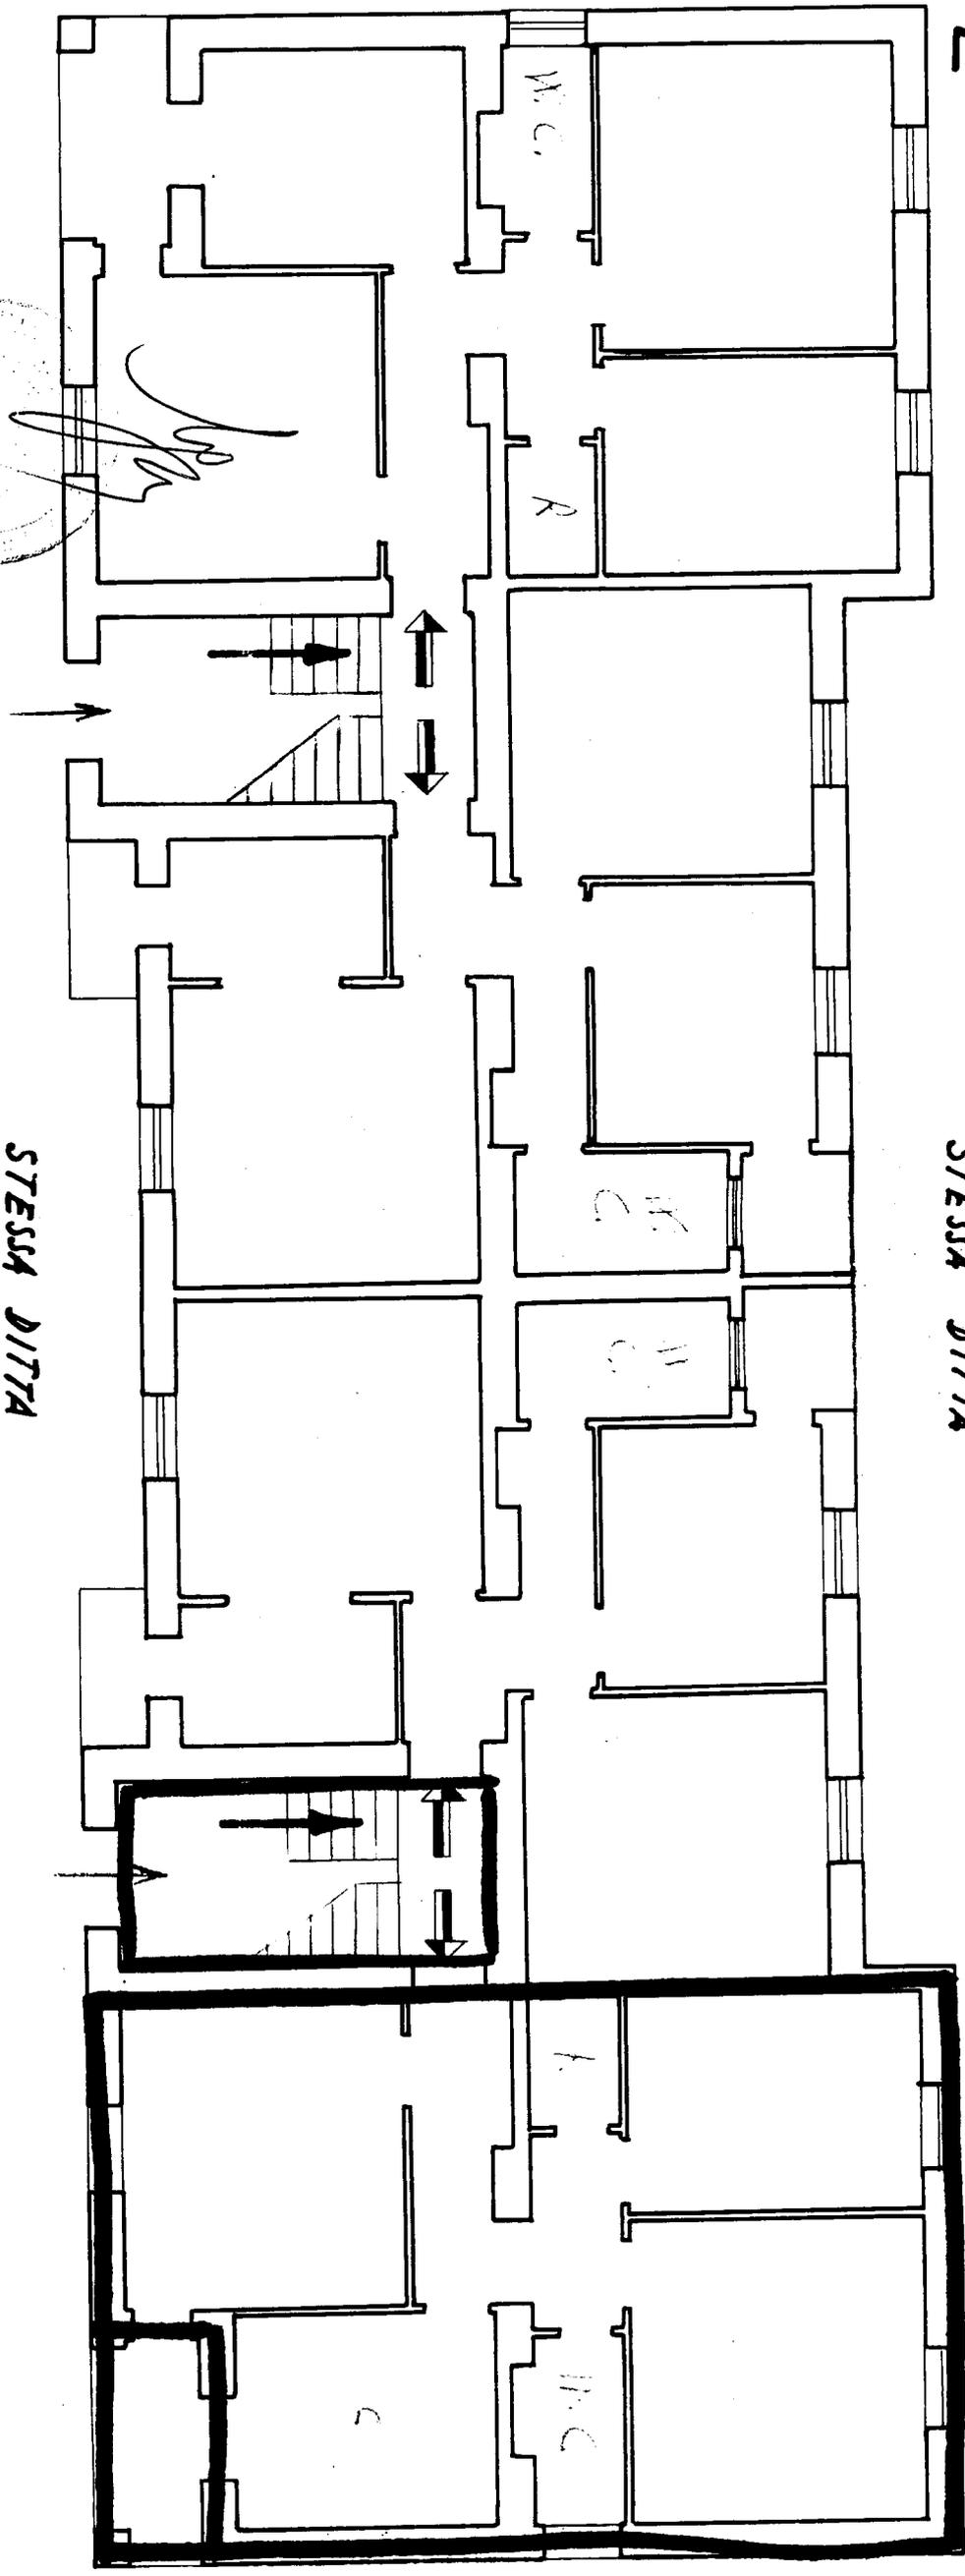
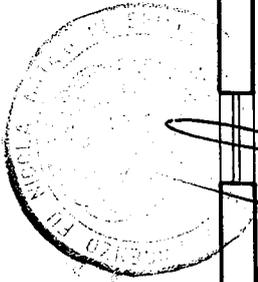


SCALA 1:100 381647 PIANTA PIANO

STESSA DITTA

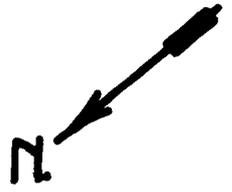

STESSA DITTA

STESSA DITTA

VIA DA DENOMINARSI