


PIAZZA SALENTO

Allegato

Appartamento alla Scala A - int. 2
PIAZZA SALENTO no 2

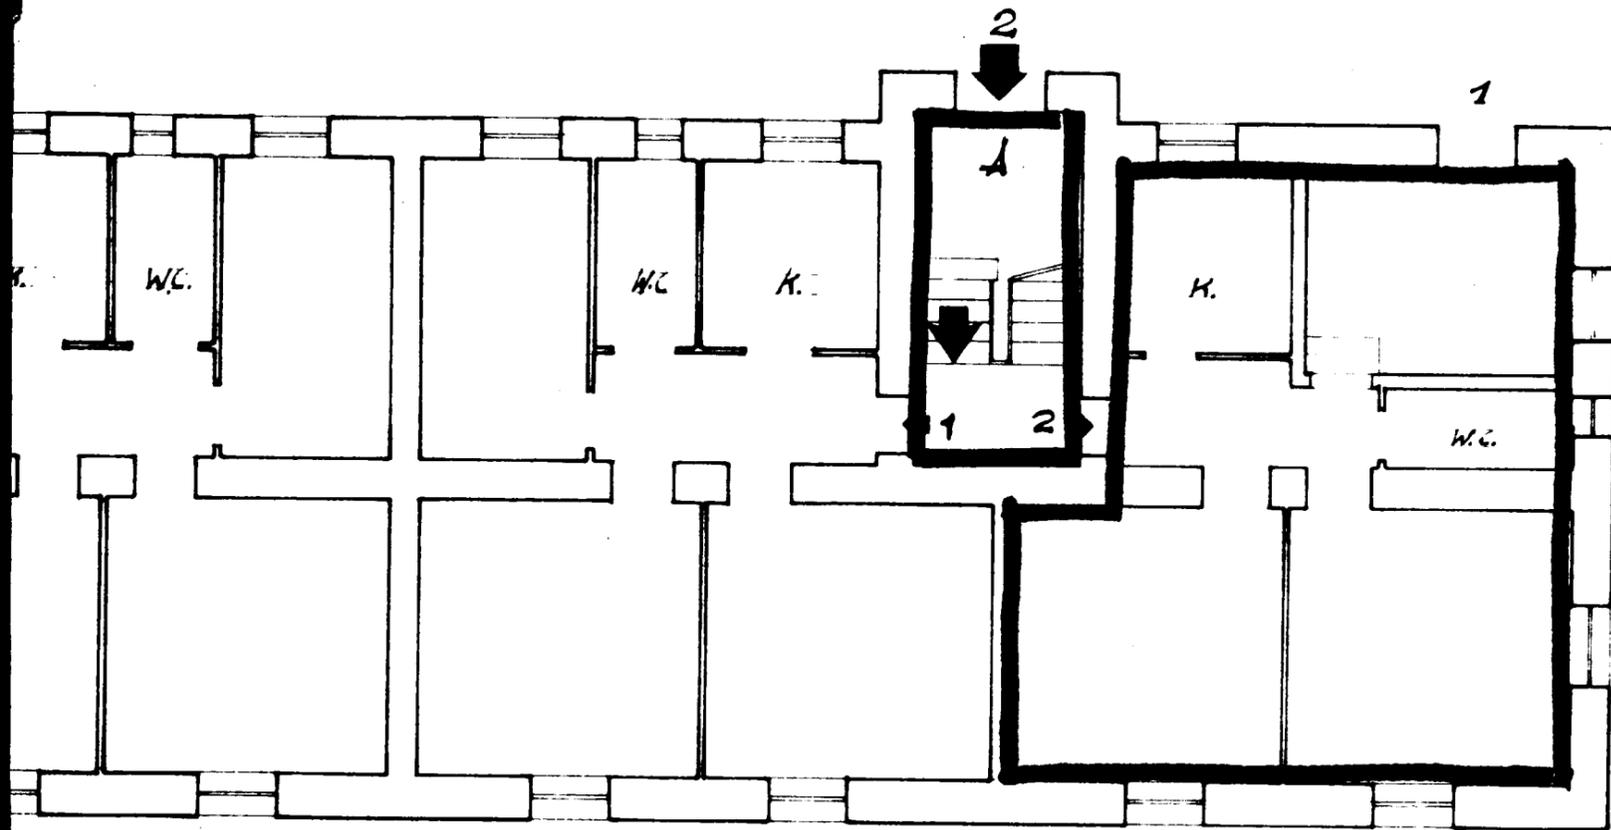

VIA LUCIA

VIA LUCIA

SCALA 1:100


ISTITUTO AUTONOMO CASE POPOLARI BRINDISI

PIANTA PIANO RIALZATO

CASE PER SENZA TETTO IN BRINDISI
PAL. A

UBICAZIONE

SCALA 1:1000

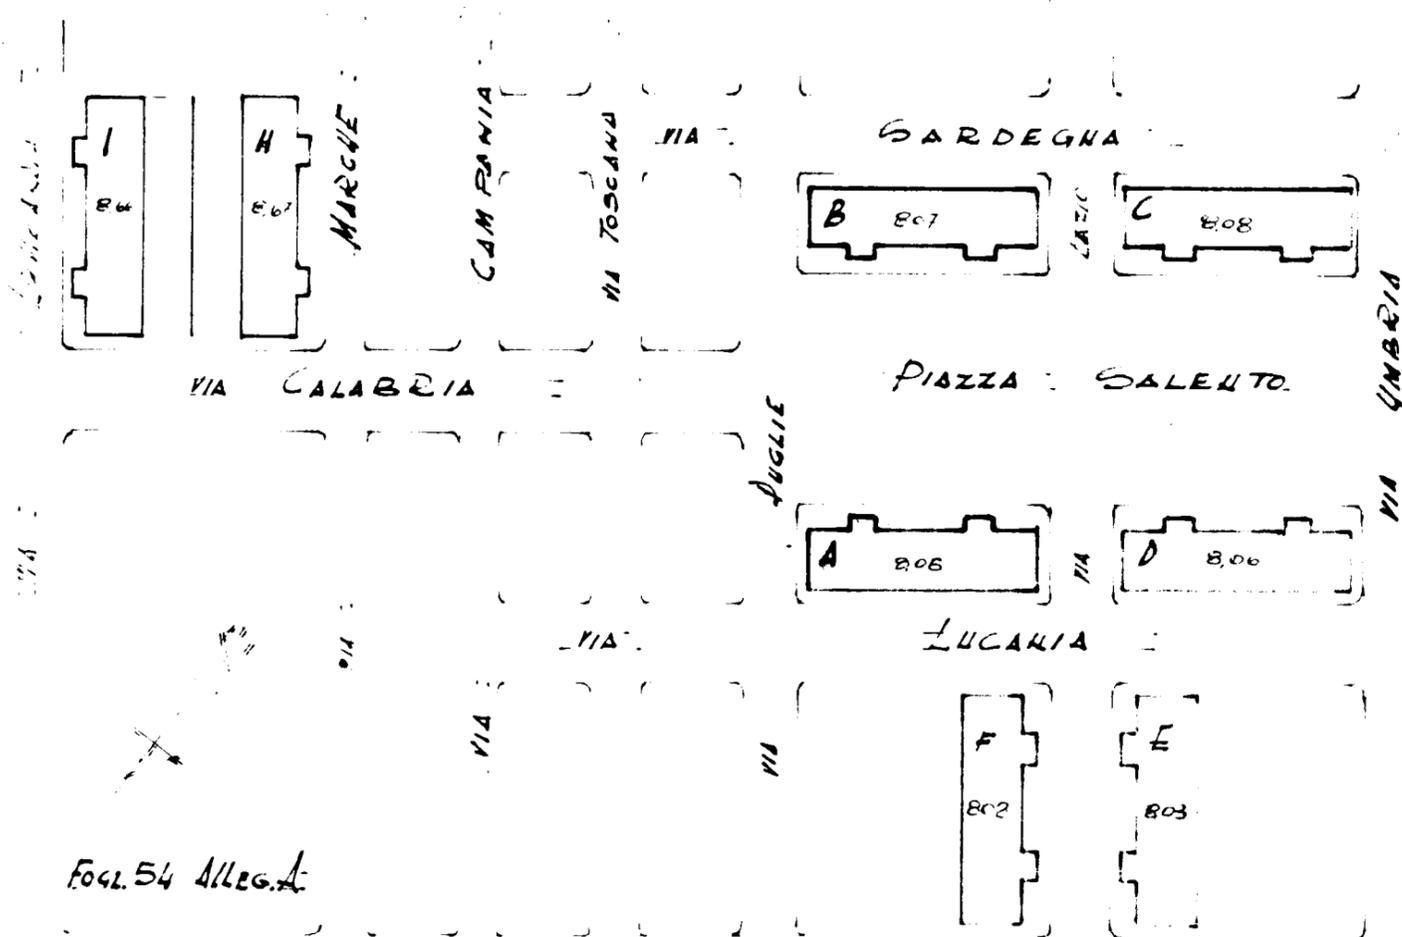

Fogl. 54 Alleg. A

VIA PUGLIA

