


399841

CASE POPOLARI IN BRINDISI

Lotto 7


PIANTA PIANO PRIMO

Scala 1:100

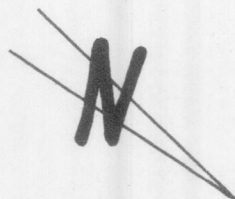

VIA PUGLIA

VIA SICILIA

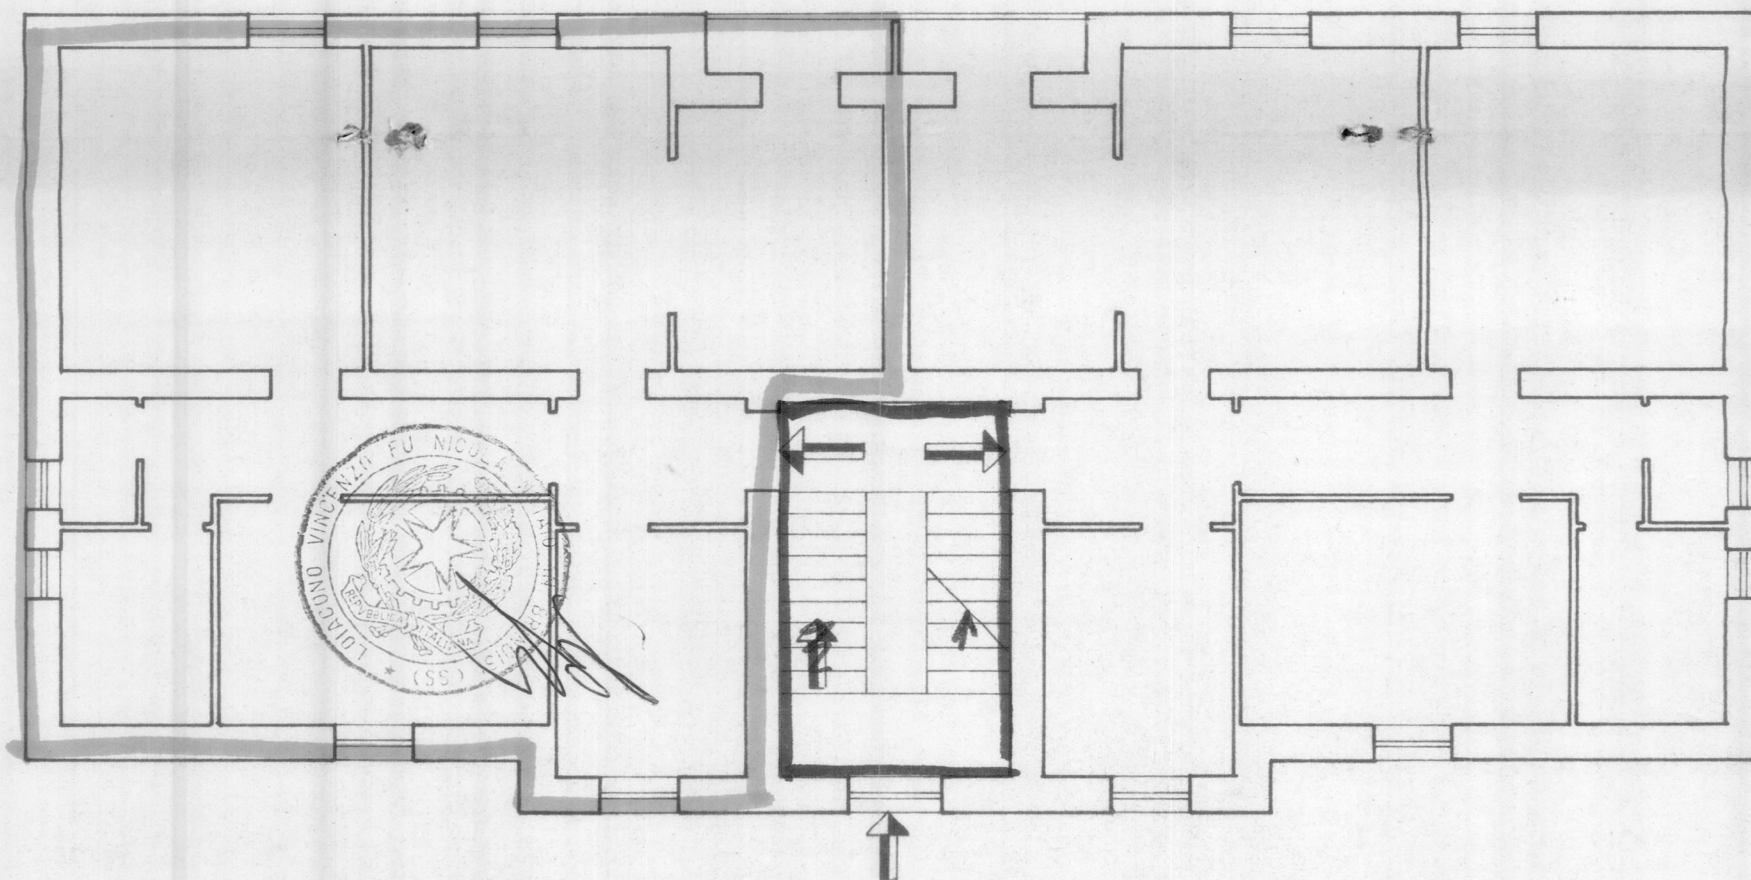

VIA SARDEGNA

VIA TOSCANA