


PIAZZA SALENTO

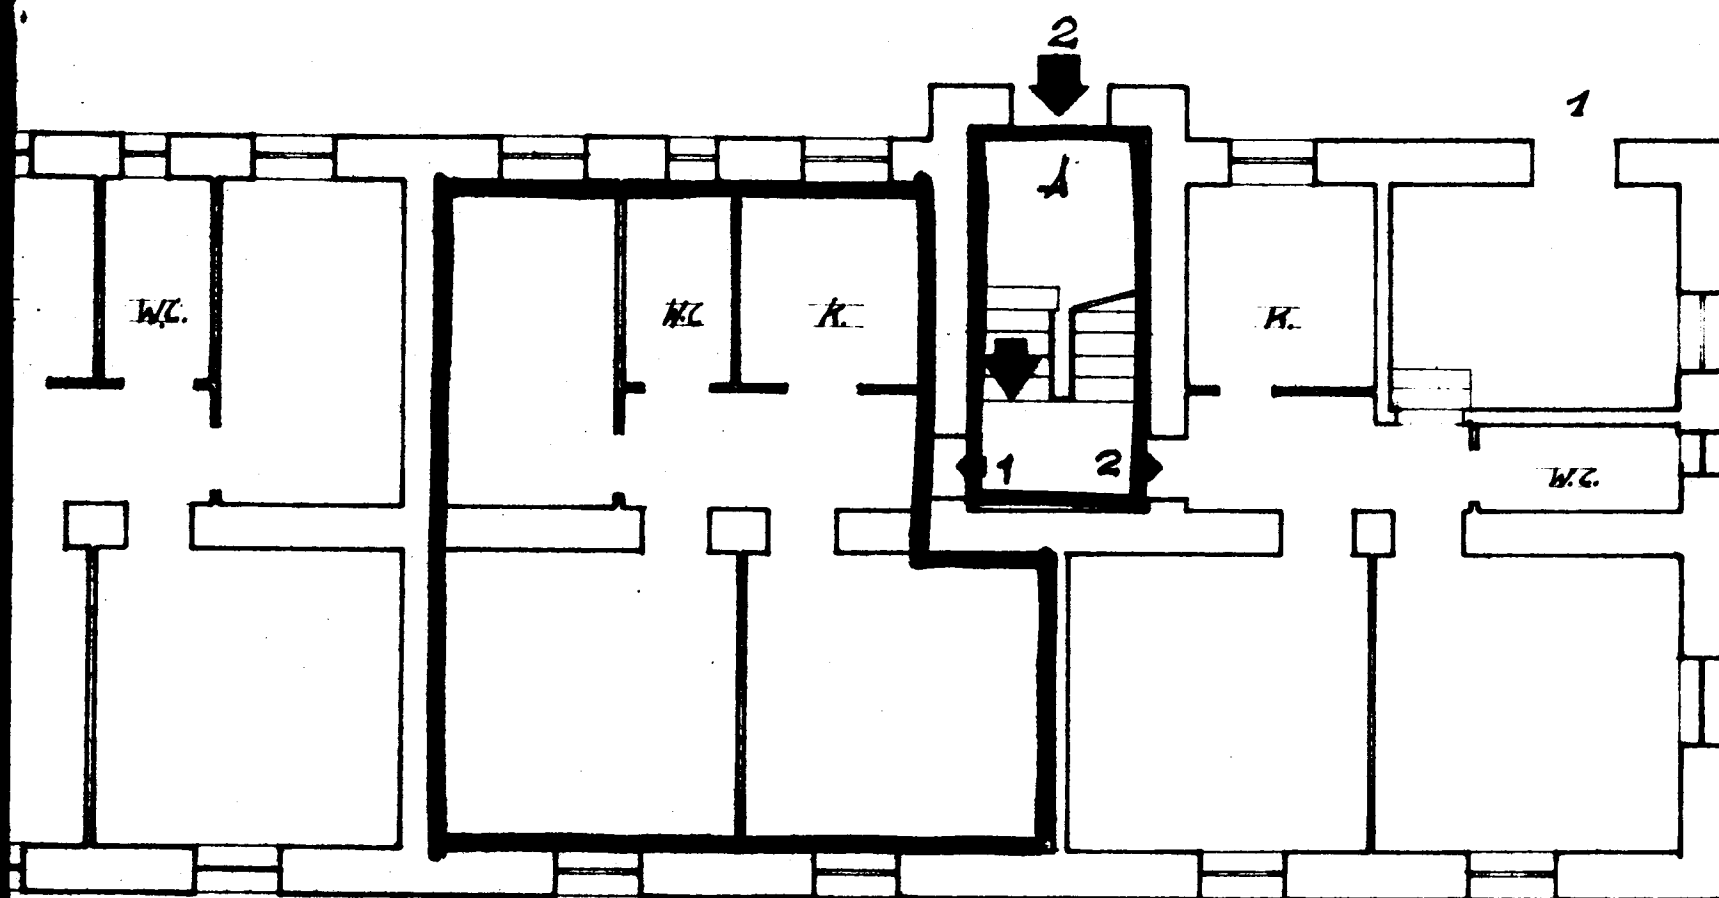

VIA LUCANIA

VIA LAZIO

Allegato

Appartamento alla Scala A - int. 1

PIAZZA SALENTO n° 2


Scala 1:100

# ISTITUTO AUTONOMO CASE POPOLARI BRINDISI


CASE PER SENZA TETTO IN BRINDISI  
PAL. A

UBICAZIONE

SCALA 1:1000

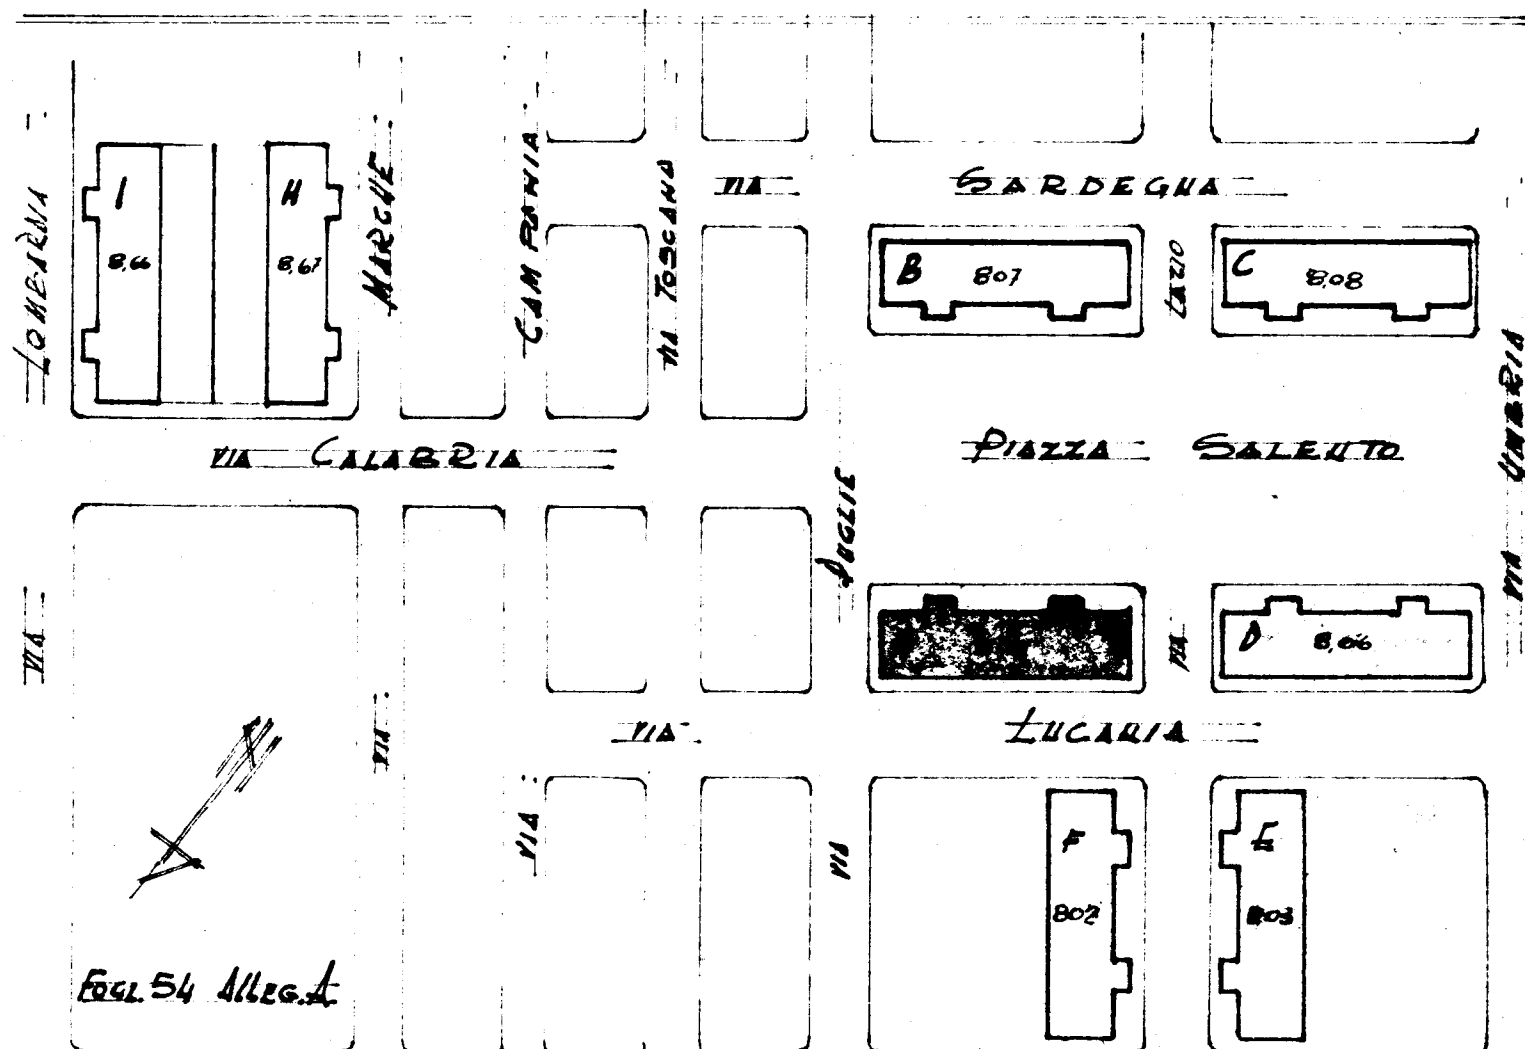

PIANTA PIANO RIALZATO

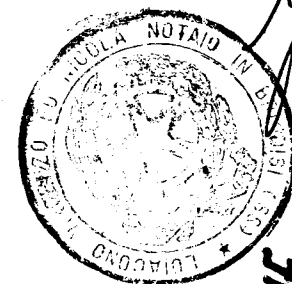

VIA PUGLIE

