

382509

CASE POPOLARI in BRINDISI

SCALA 1:100


LOTTO 3°

PIANTA PIANO 2°

Allegato "D"

Via Marsica n°


appart. alla scala B int. 7

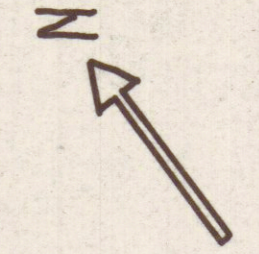

F.to: U. Vallarino
✓: Francesco Ugo
✓: Loiacano notaro



Via Sicilia

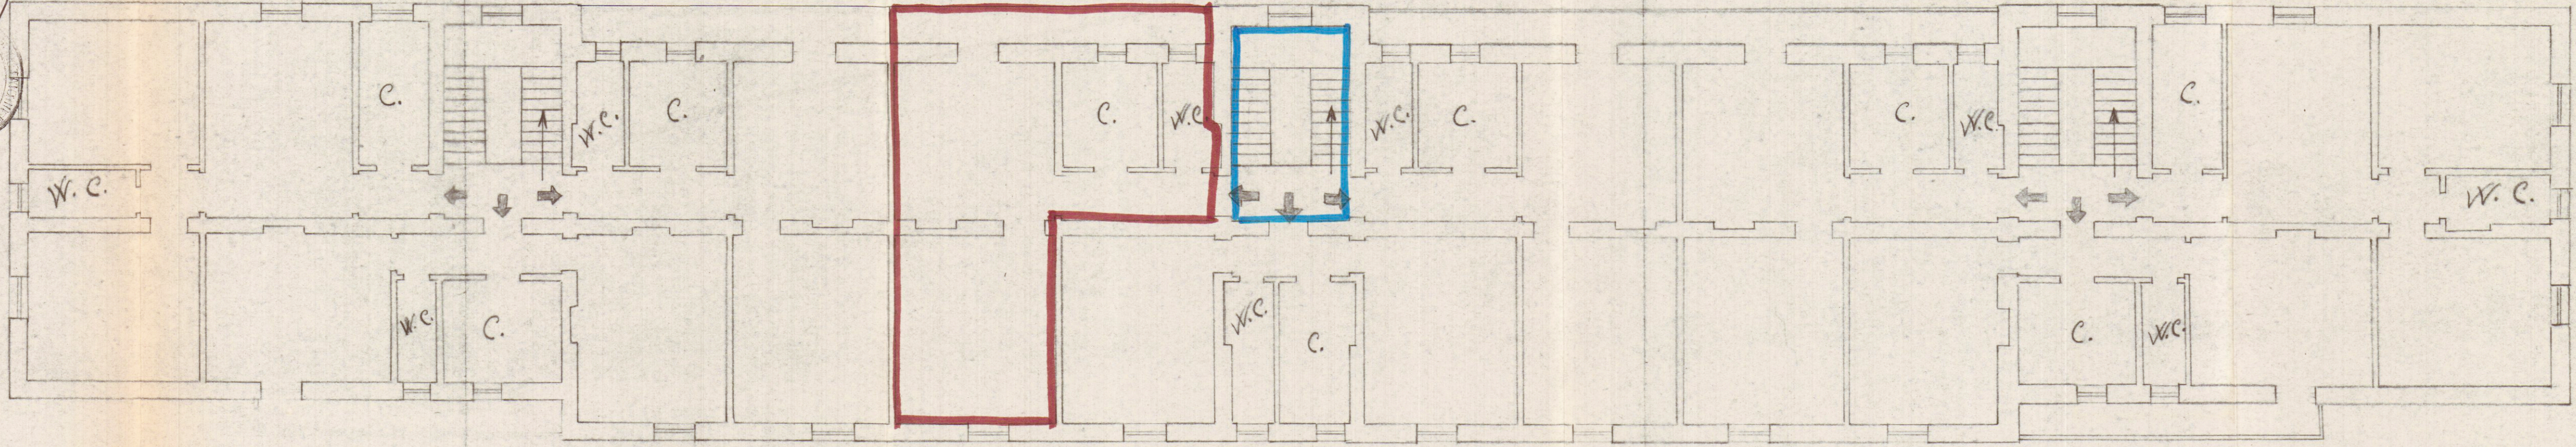

Via Umbria

Via Marsica

Via Liguria