


CASE POPOLARI IN CAROVIGNO - LOTTO 1<sup>o</sup>

SCALA 1:100

PIANTA PIANO 1<sup>o</sup>

3

VIA DE CASPILLO

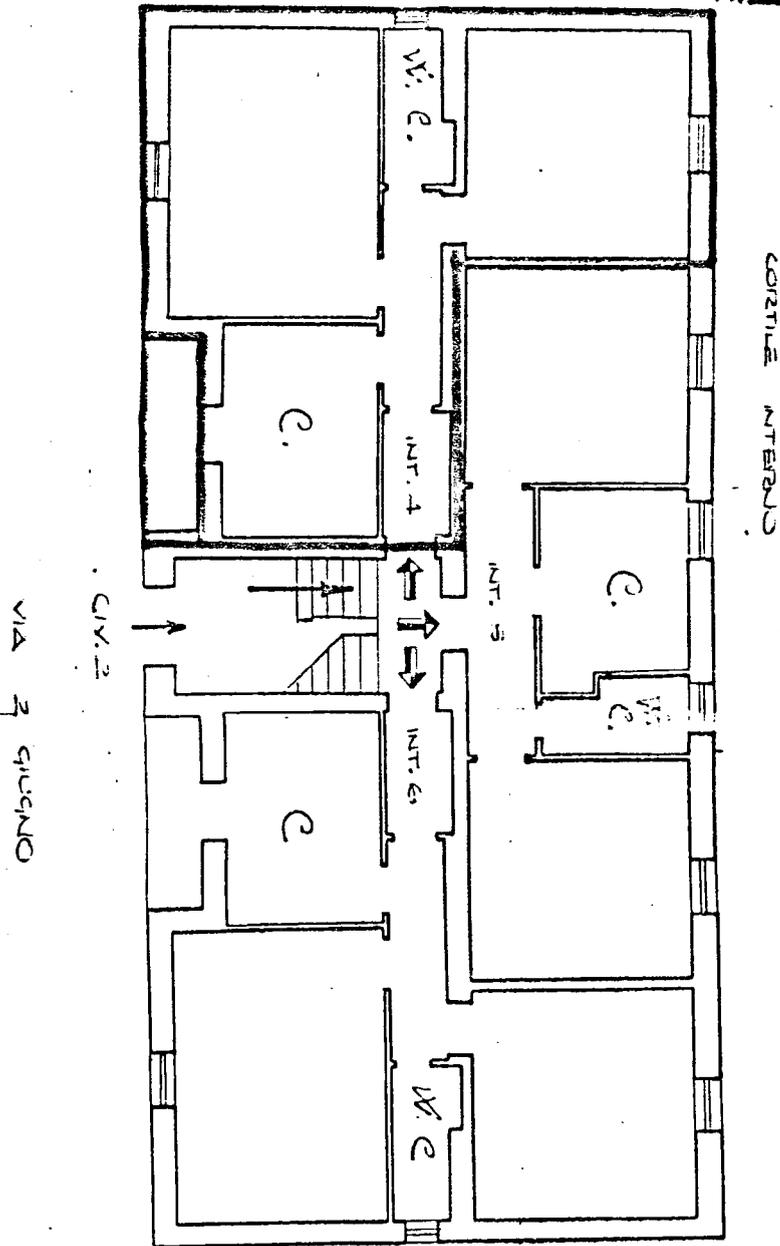

PROL. DI VIA GRAMSCI

Superficie Appartam. mq.

1/4 " Verande " \_\_\_\_\_

" Totale " \_\_\_\_\_