


ISTITUTO AUTONOMO CEE DOZZALI

BRUNSI

CASE DOZZALI IN FIANCAVILLA ... F.M.
LOTTO 3^o

ESCAZIONE


Scala 1:1000

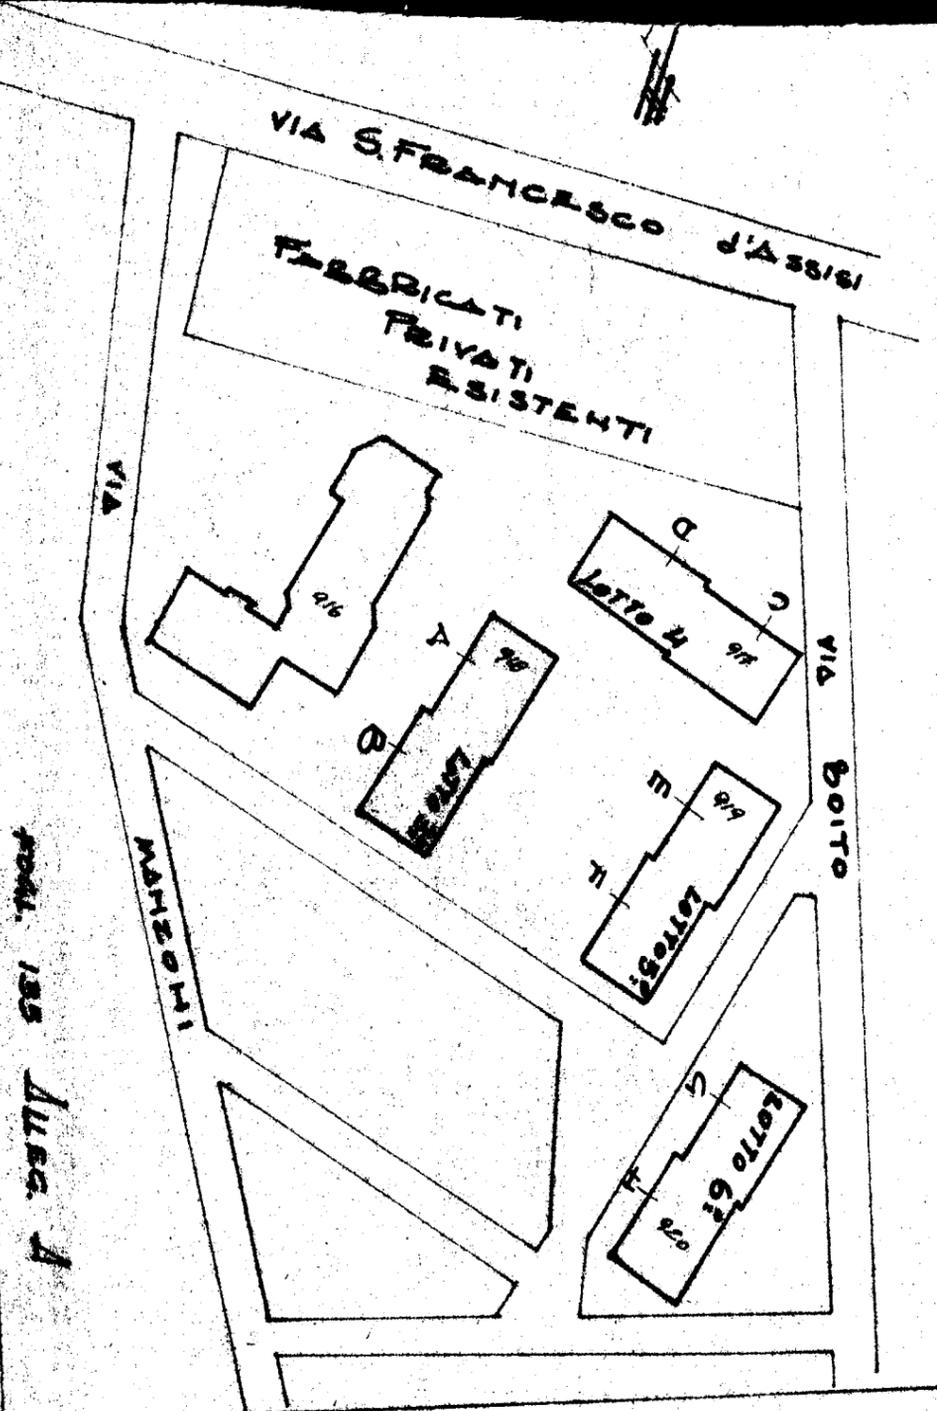

PROG. 155 ALLEG. A

Pianta Piano Primo

1

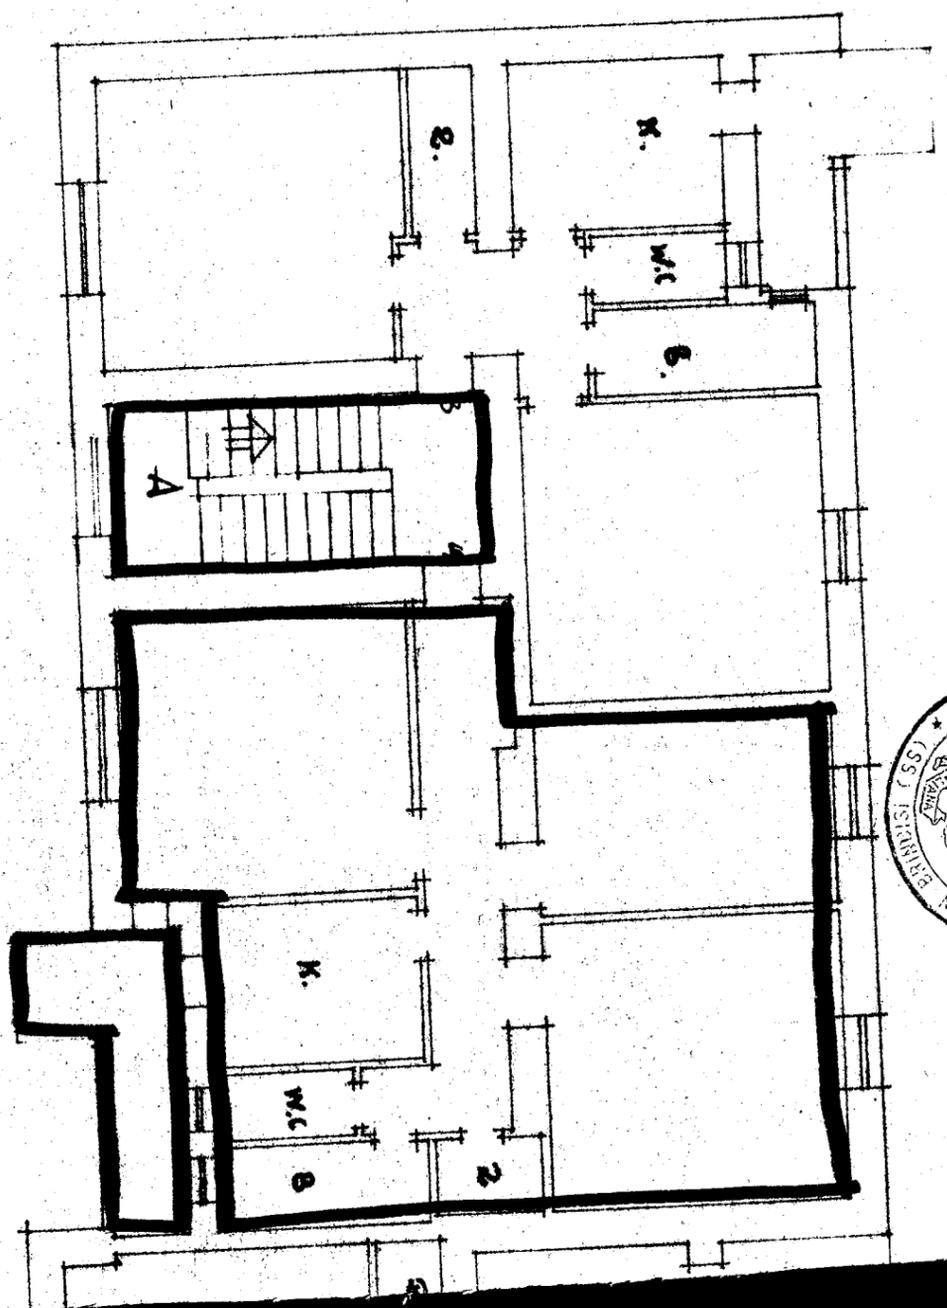

Allegato

Appartamento alla Scala A int. 4

VIA

15

ISTITUTO AUTONOMO CIE MORICI

BOLOGNA

VIA MORICI N. 24/25/26


LOTTO 3^o

RICAZIONE

Scala 1:1000


VIA S. FRANCESCO D'ASSISI

FABBRICATI
FOIATI
RESISTENTI

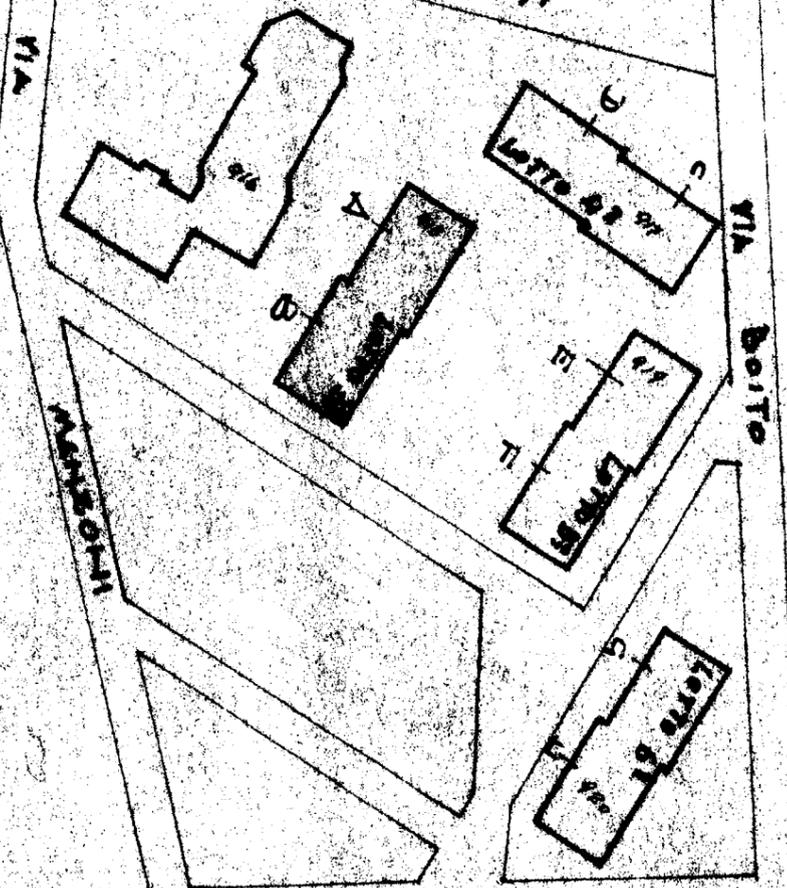

FOGL. 130 PLAN. 4

PLAN. 130 PLAN. 4

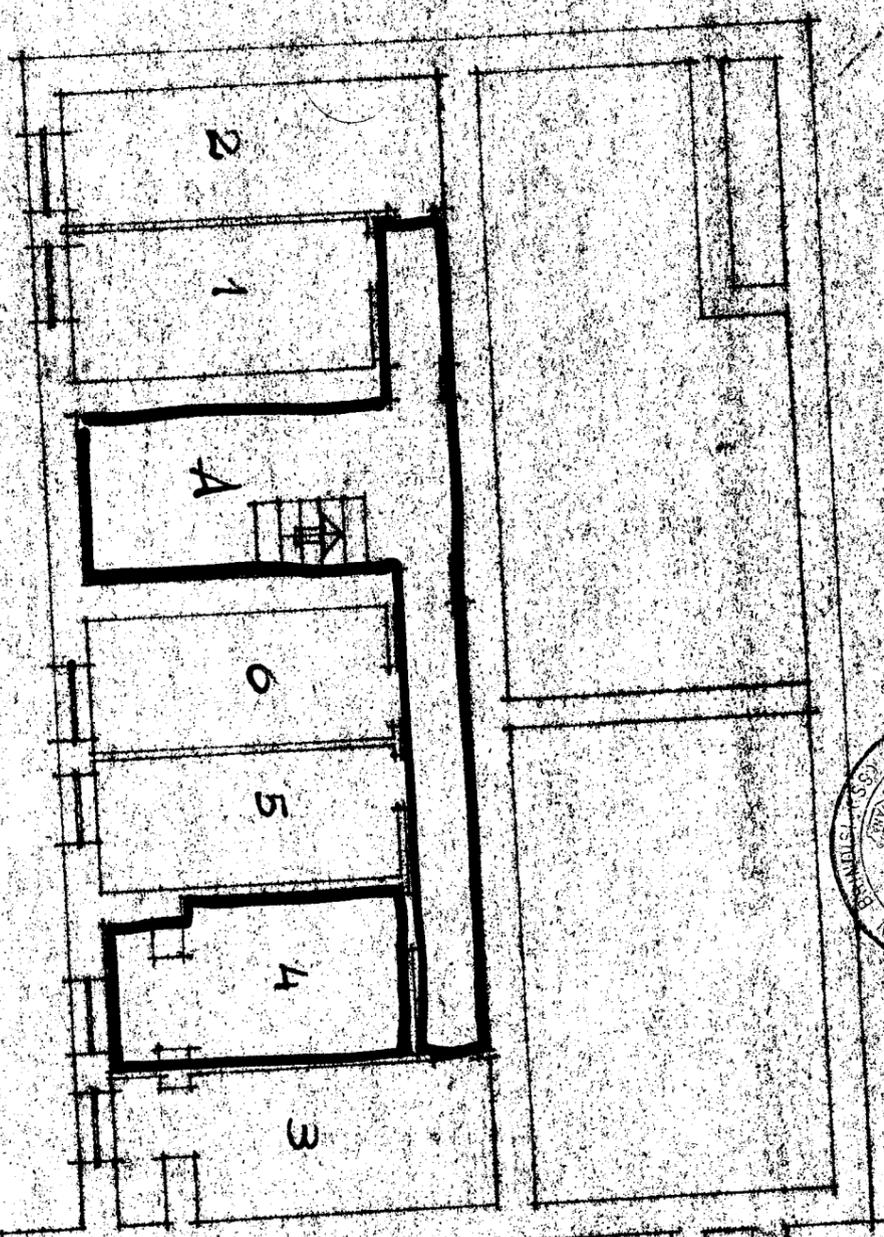

Lucareo

Progettato dal Sig. A. M. L.

PA