


379275

CASE POPOLARI IN OSTUNI - LOTTO 10°

SCALA 1:100

PIANTA PIANO PRIMO

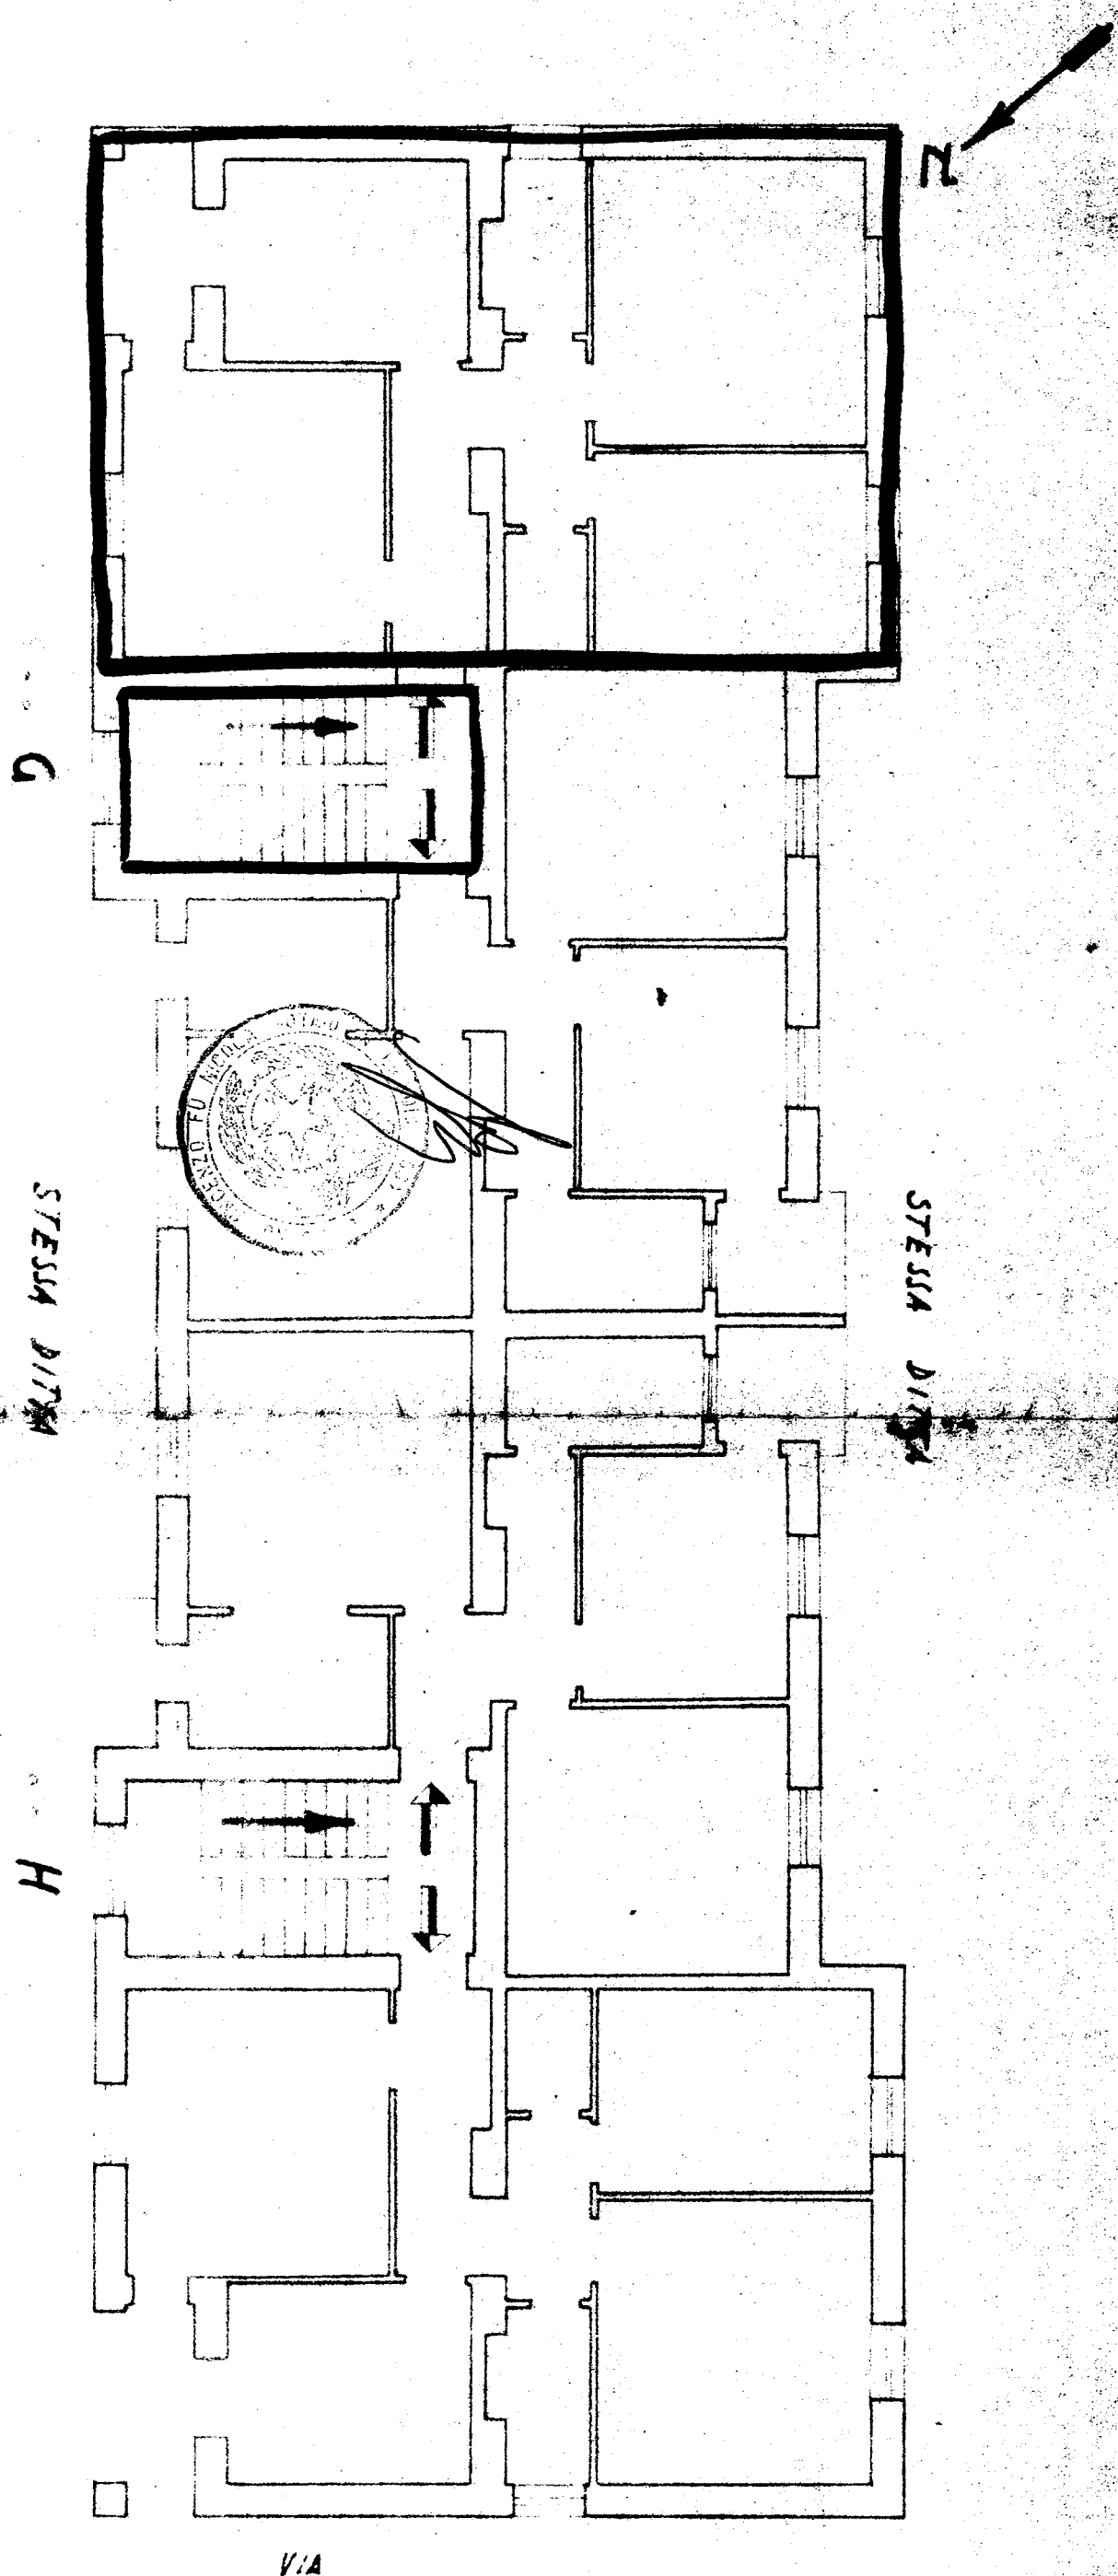

VIA

Impresso in Ostuni - 1974