


375030

CASE POPOLARI IN FASANO - LOTTO II°

SCALA 1:100

PIANTA PIANO PRIMO

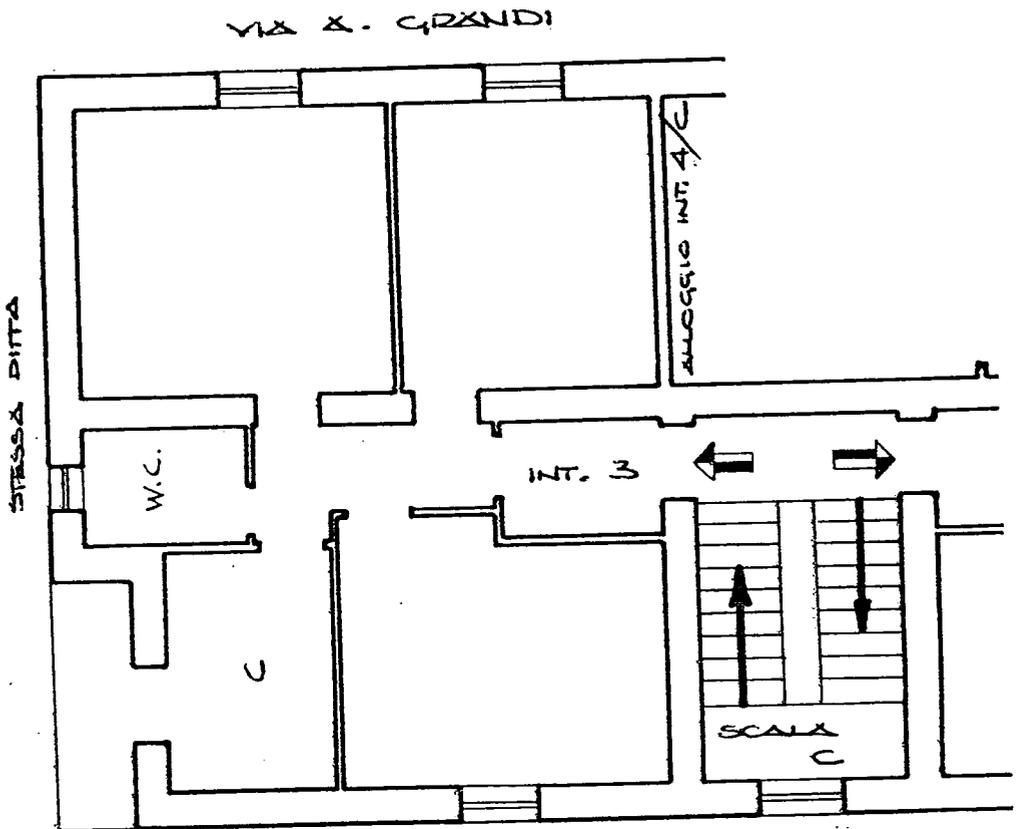

CIV. 2

VIA F. TUDATI


CASE POPOLARI IN FASANO - LOTTO II°

SCALA 1:100

PIANTA PIANO PRIMO

N. 

STESSA DITTA

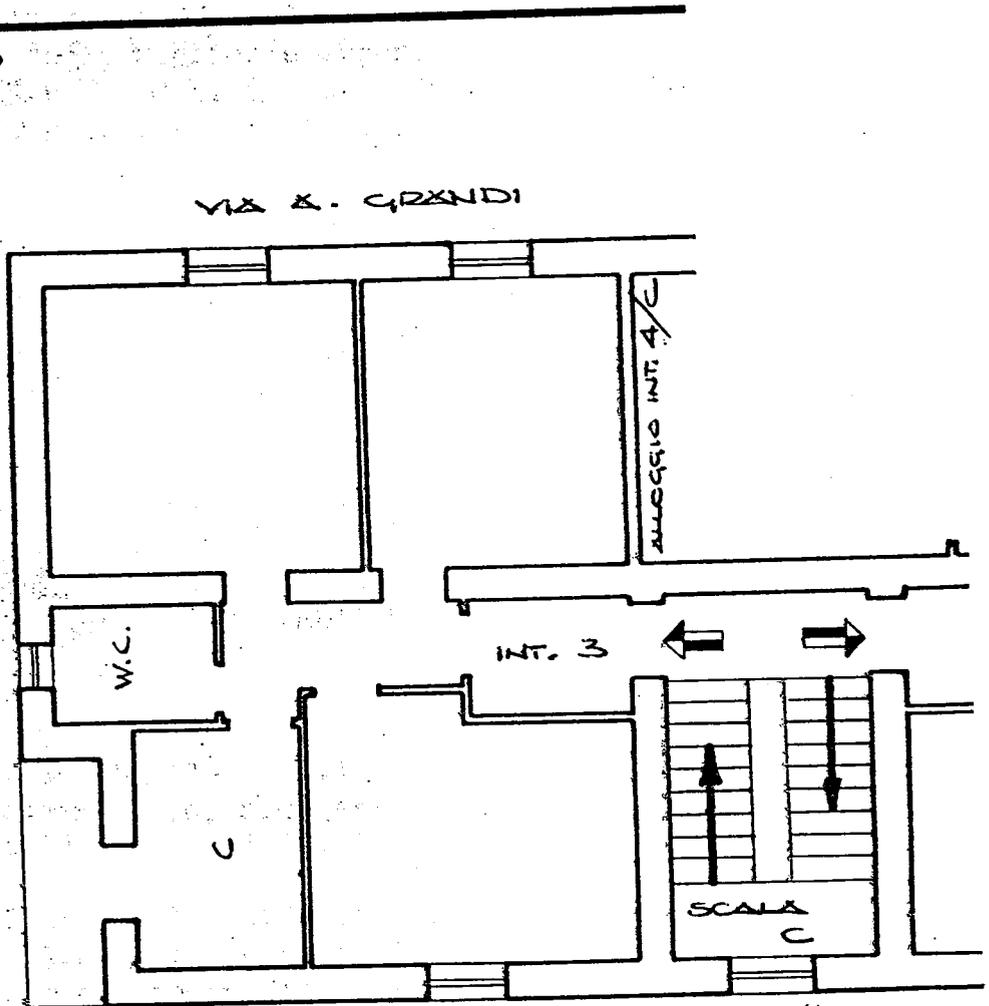

CIV. 2

VIA F. TUDATI