


CASE POPOLARI IN BRINDISI

Lotto 7

PIANTA PIANO PRIMO


Scala 1:100

399838

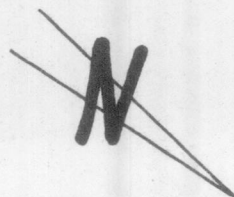

VIA PUGLIA

VIA SICILIA

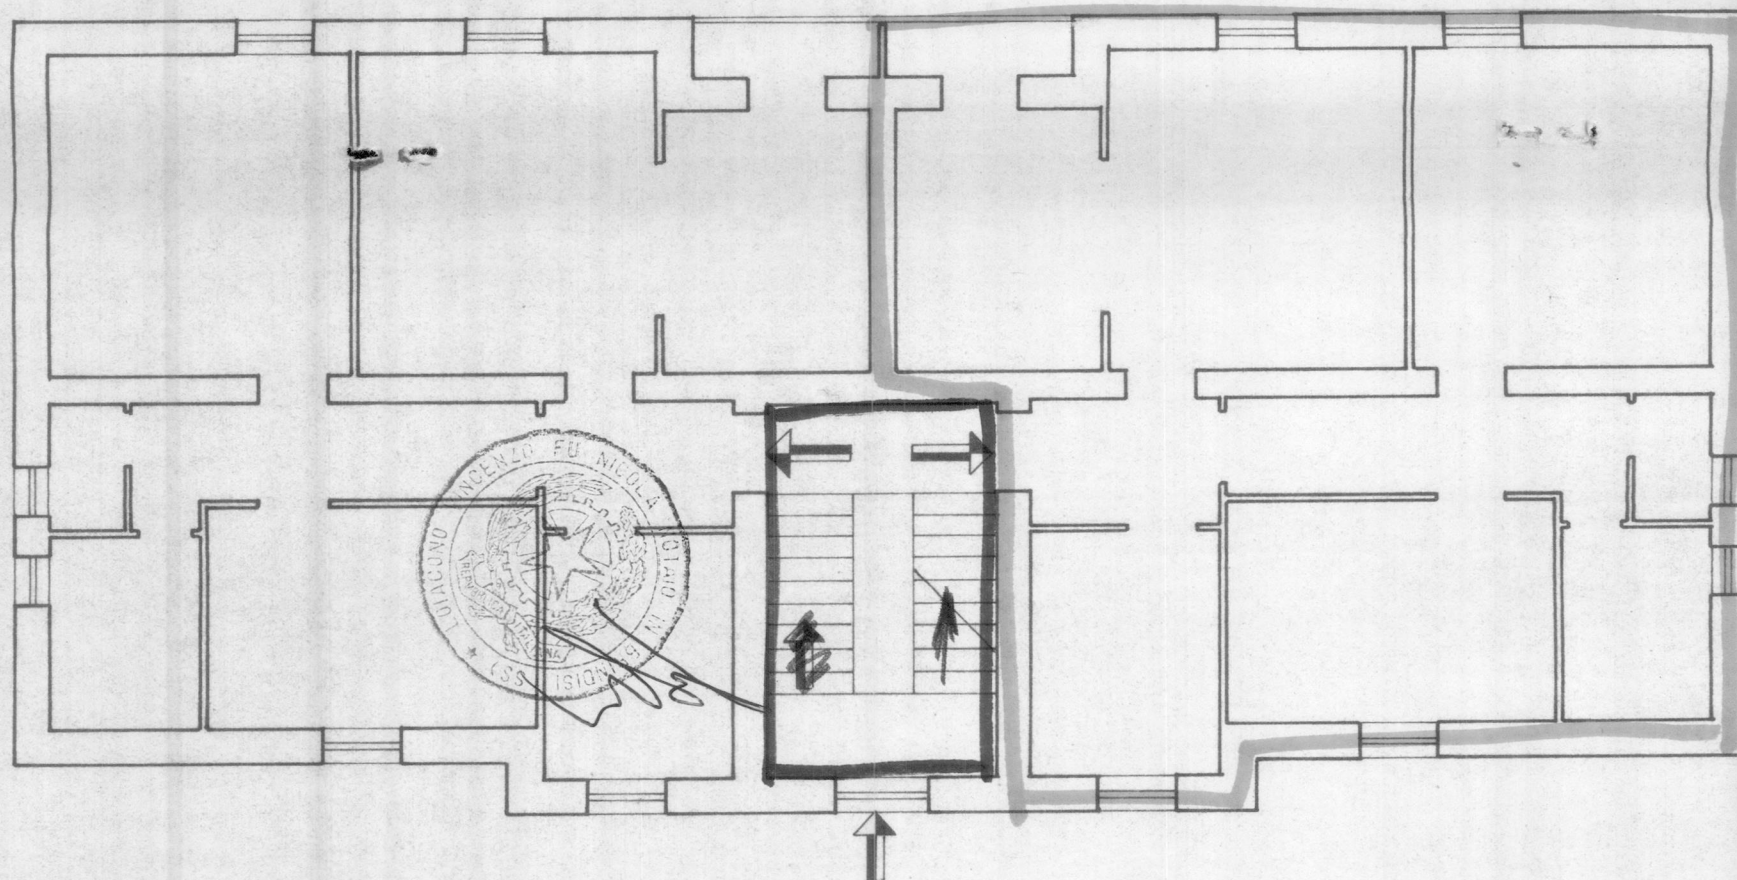

VIA SARDEGNA

VIA TOSCANA