

COMUNE DI OSTUNI

PROV. DI BRINDISI

CANT. RI 13575 - 15562

FABB. A-B-C-D-E-F-G-H-I-L-M-N-O

38043 PROPRIETA' ROMA DOMENICA

PROPRIETA' ROMA


NICOLA

ALLEGATO D

Figura Felice

Aiuola

[Handwritten signature]

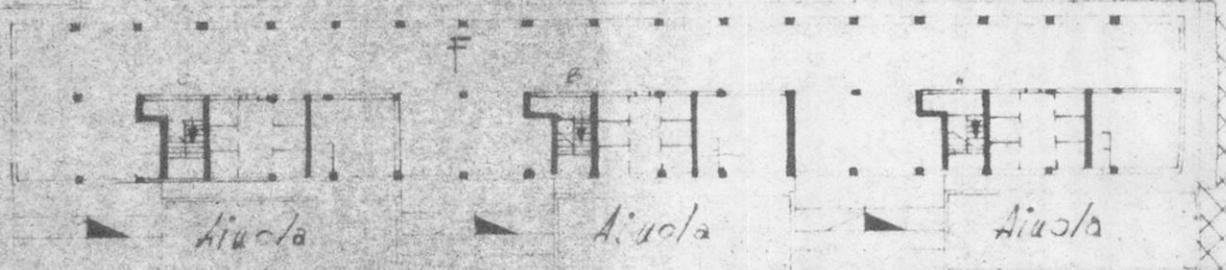

D E N O M I N A R E

DA

Comune di OSTUNI

Provincia di BRINDISI

CANTIERE N° 15562 (GESTIONE LINA CASA)

Fabbricato G

Località Melogno

Via da denominare

Scala Unica

PANTA FERRAZZA

ALLEGATO C


(7,10)

(820)

(930)

Spina Felice

Stump

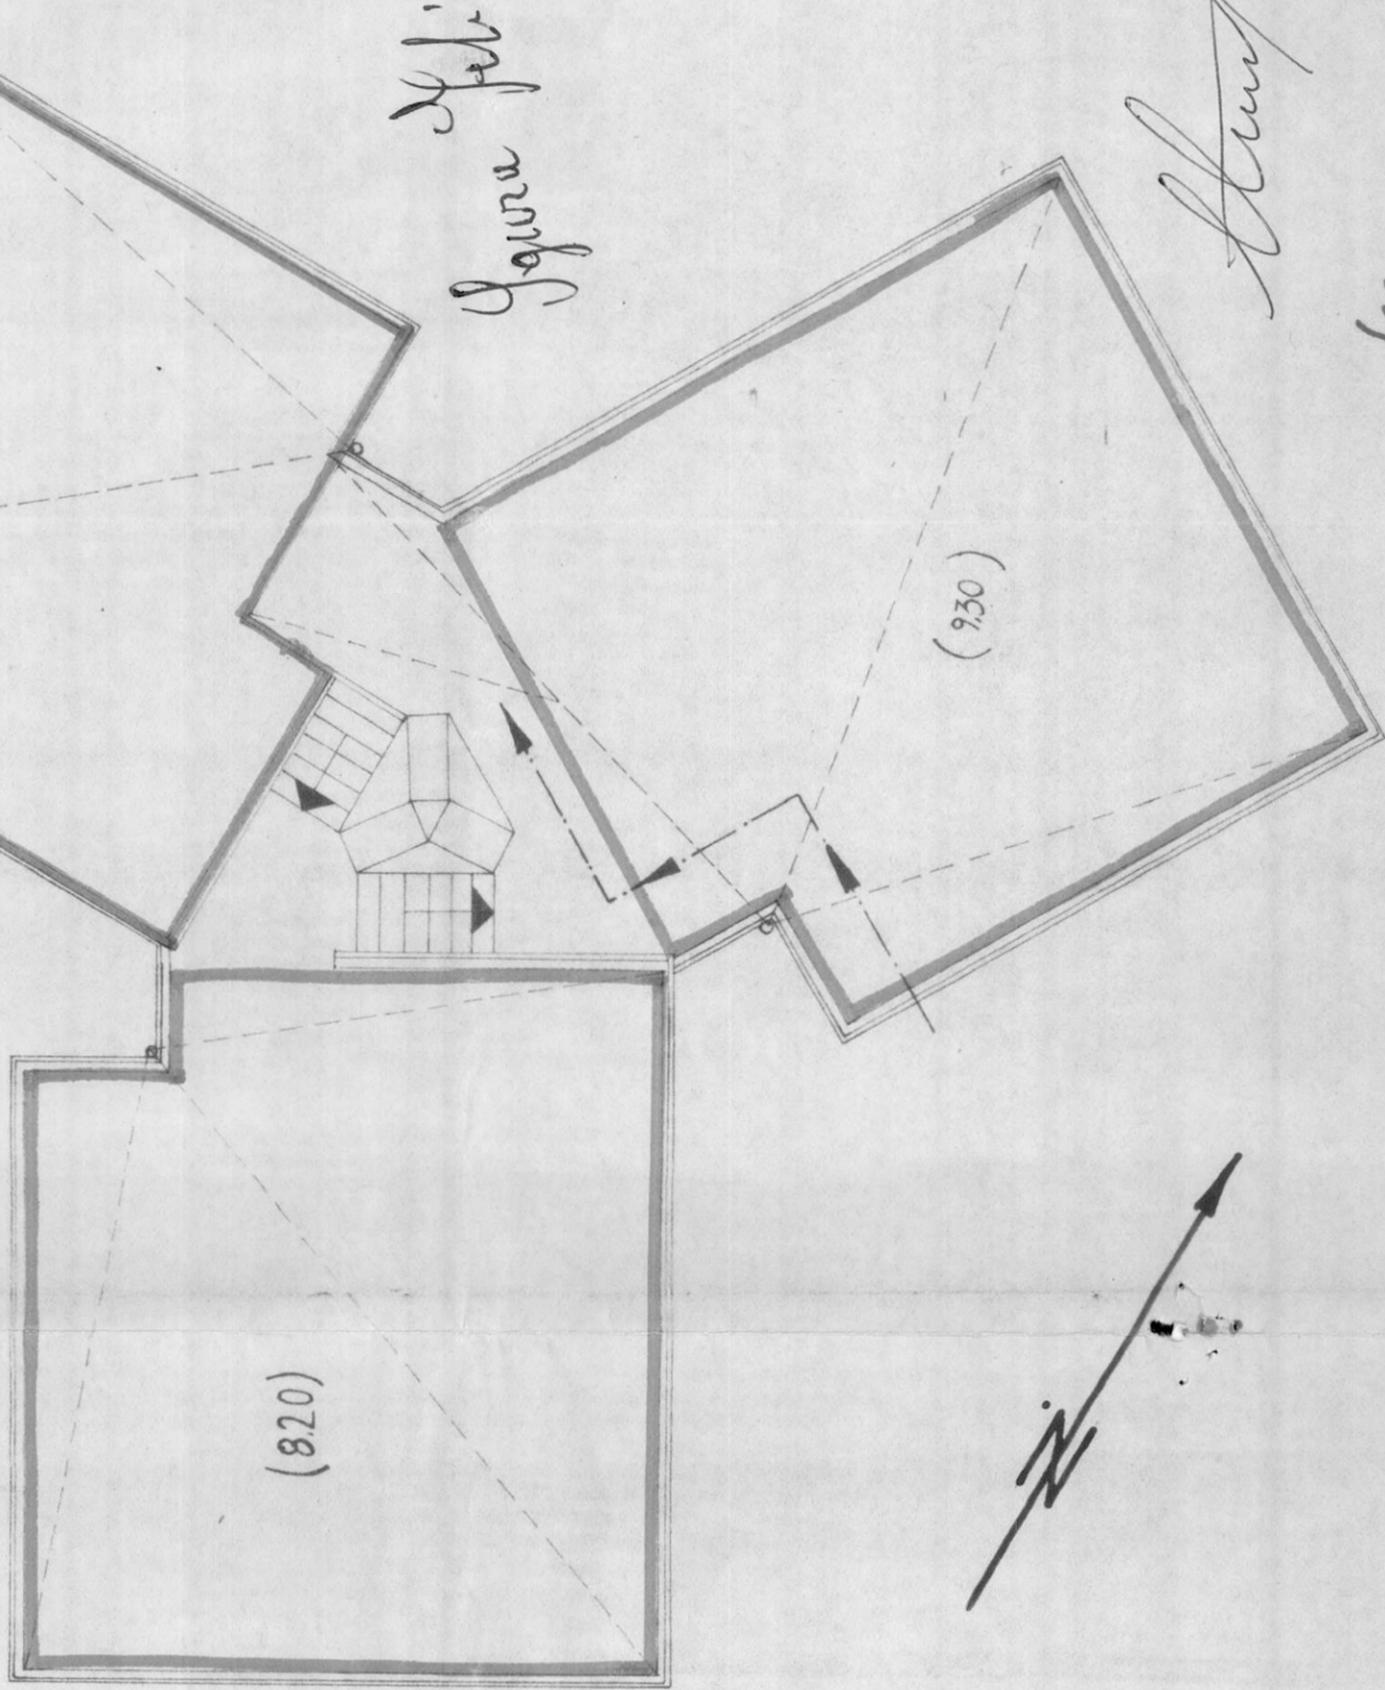

RISCATTO

SCALA 1:100

Data della compilazione Ottobre 1960


Comune di OSTUNI
 Provincia di BRINDISI
 CANTIERE N° 15562 (GESTIONE INA-CASA)
 Fabbricato G
 Località - Melogna
 Via da denominare - Scala Unica

ALLEGATO A

PIANTA PIANO PRIMO

RISCATTO

N° CIV. 4 int.	Sup. virt. mq.	75,70
N° CIV. 5 int.	" "	76,12
N° CIV. 6 int.	" "	76,18

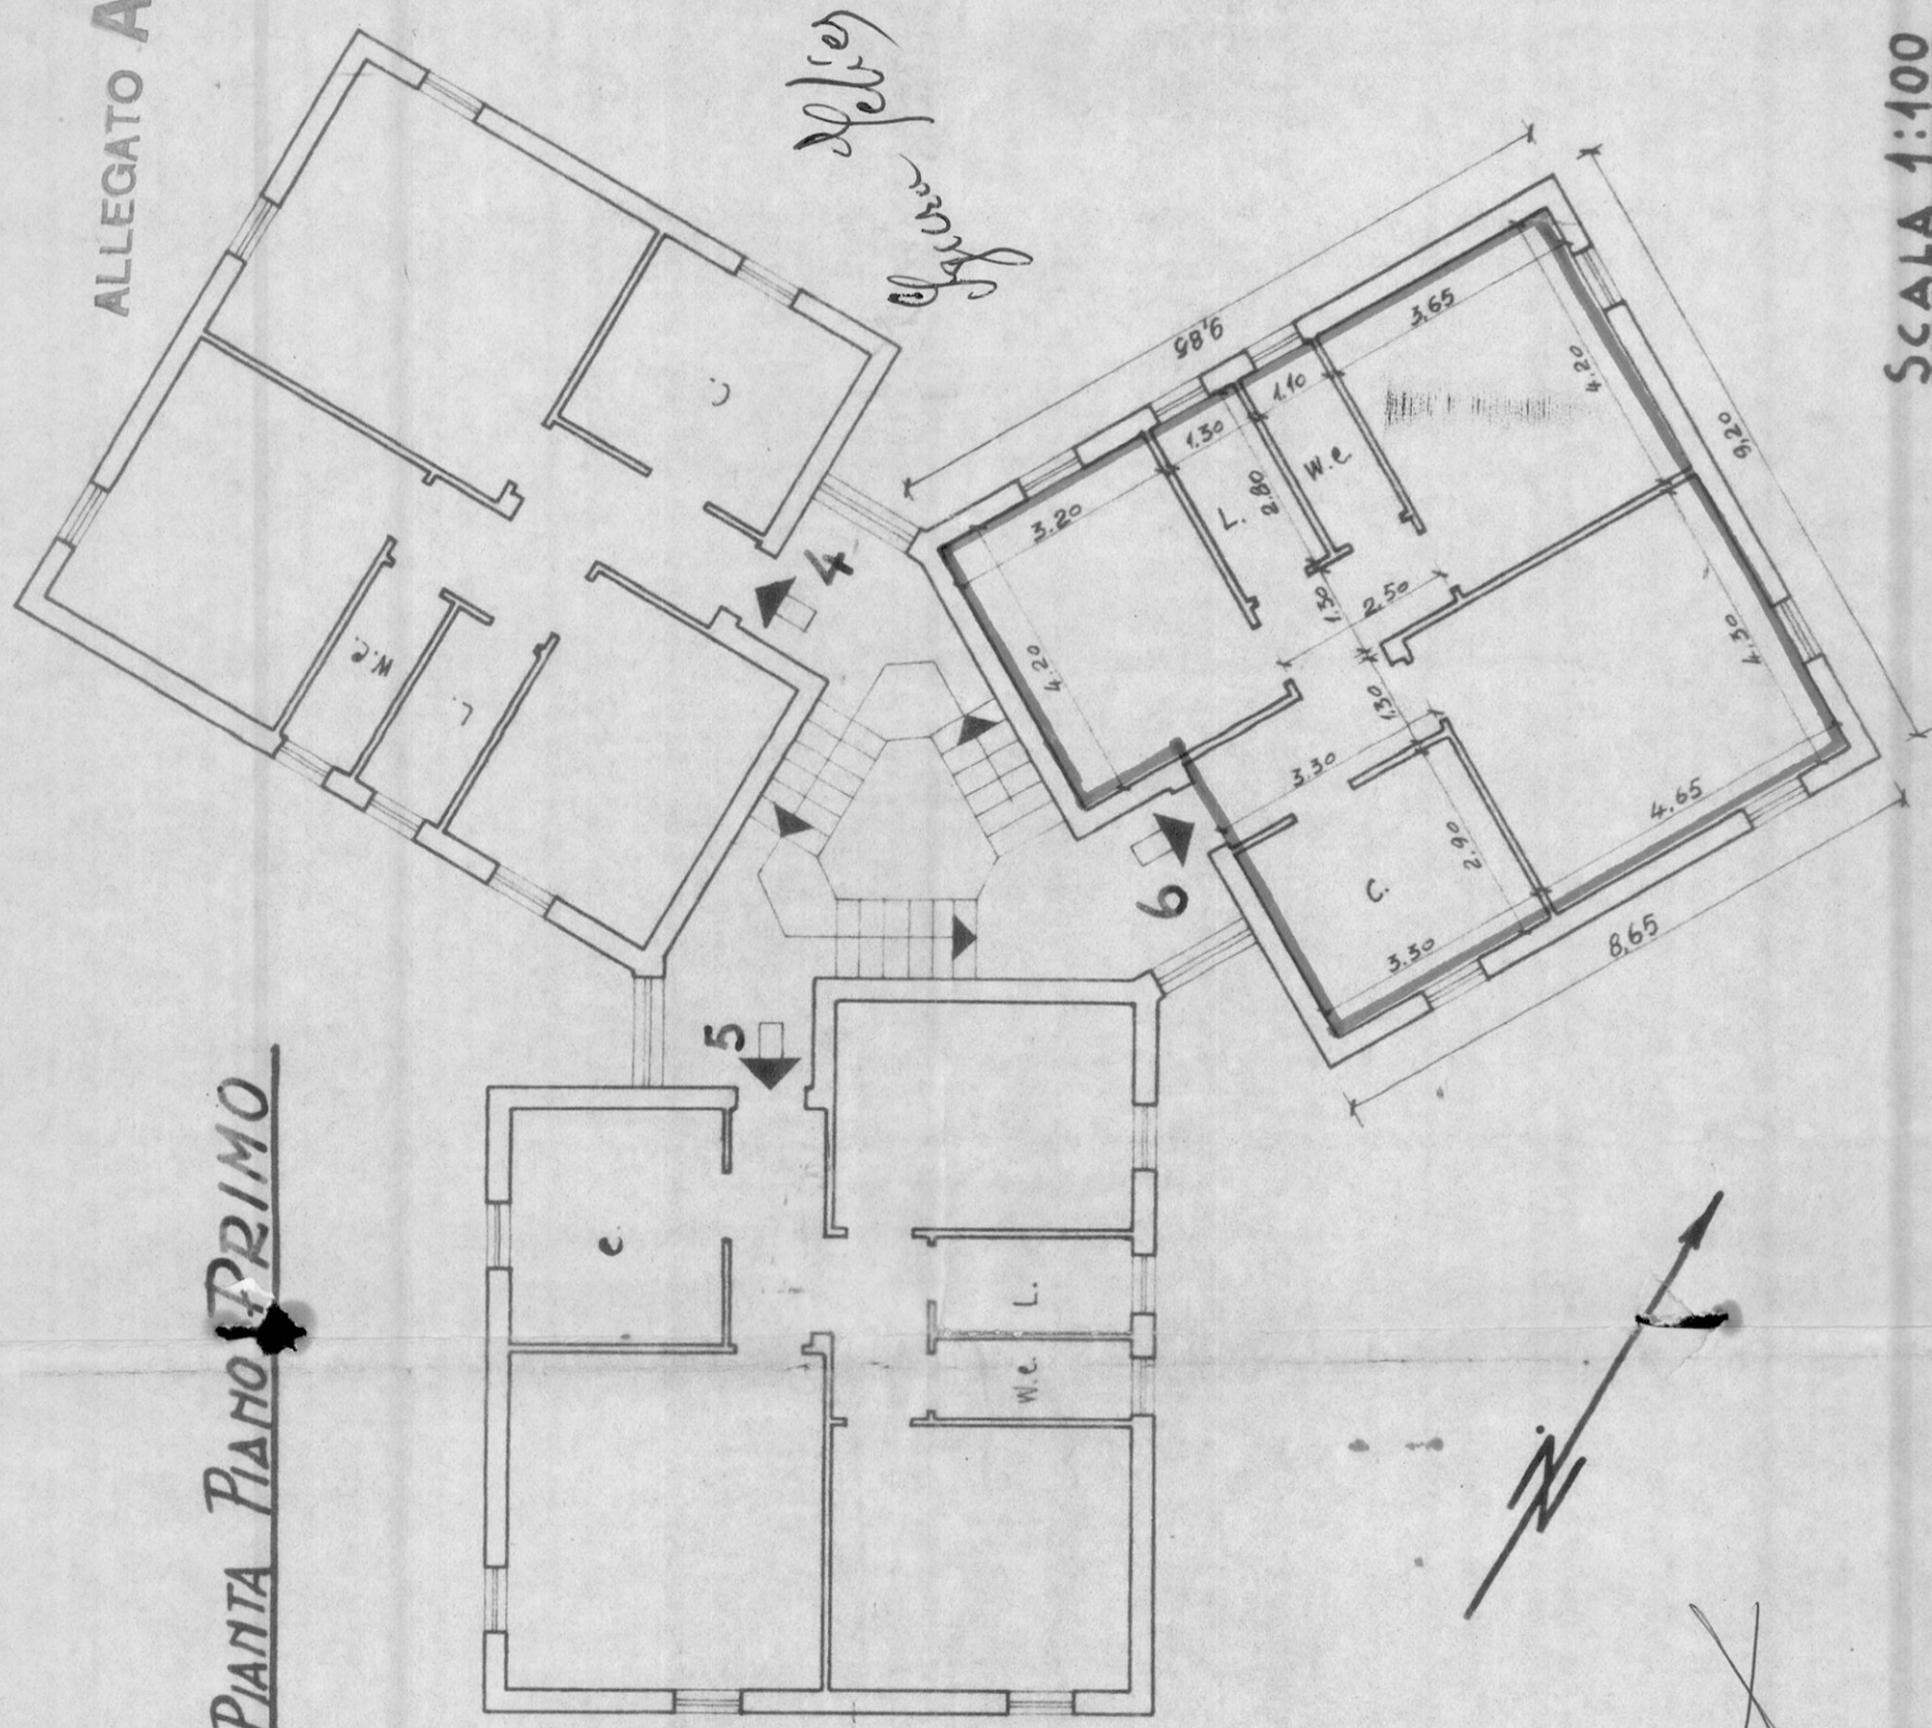

Spina


Data della compilazione Ottobre 1960

SCALA 1:100

Comune di OSTUNI
 Provincia di BRINDISI
 CANTIERE N° 15562 (GESTIONE INA-CASA)
 Fabbricato G
 Località - Melogna
 Via da denominare - Scala Unica

ALLEGATO B

PIANTA PIANO SCANTINATO

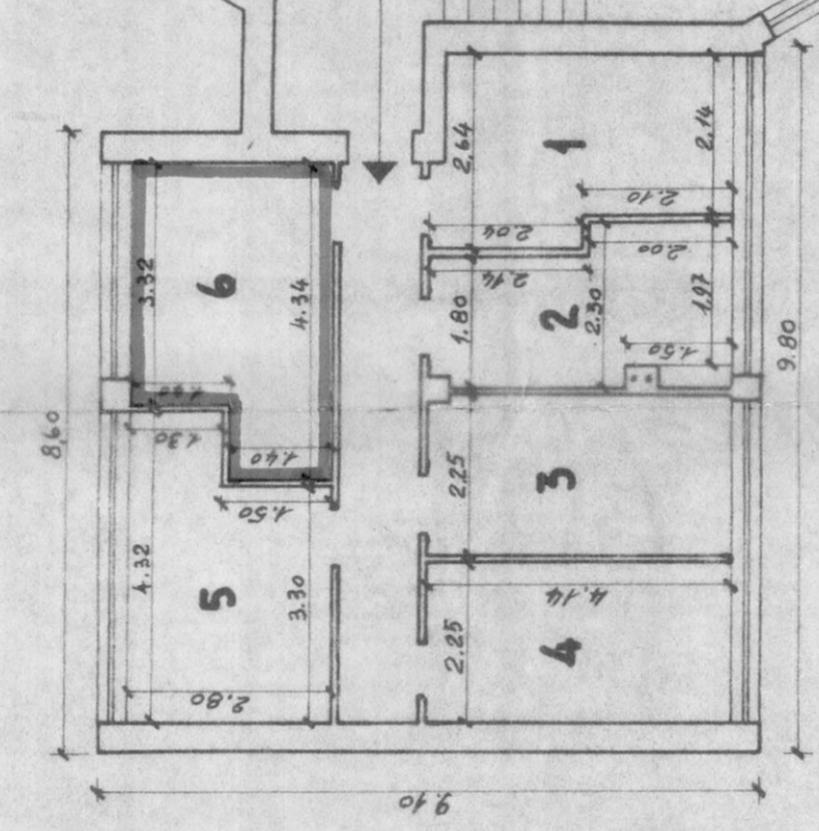

RISCATTO

- int. 1
- int. 2
- int. 3
- int. 4
- int. 5
- int. 6

n° CIV.

Figura 101

Alun

Data della compilazione Ottobre 1960

SCALA 1:100