


Lotto 5°

Pianta Scantinati


Scala 1:100

Allegato _____
Via De Amicis n°
Appart. alla scala Fint. 4

399304

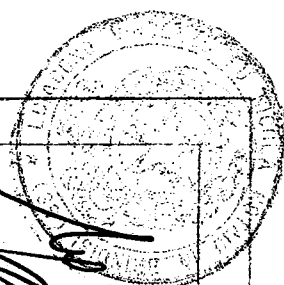

E
Via
De
Amicis

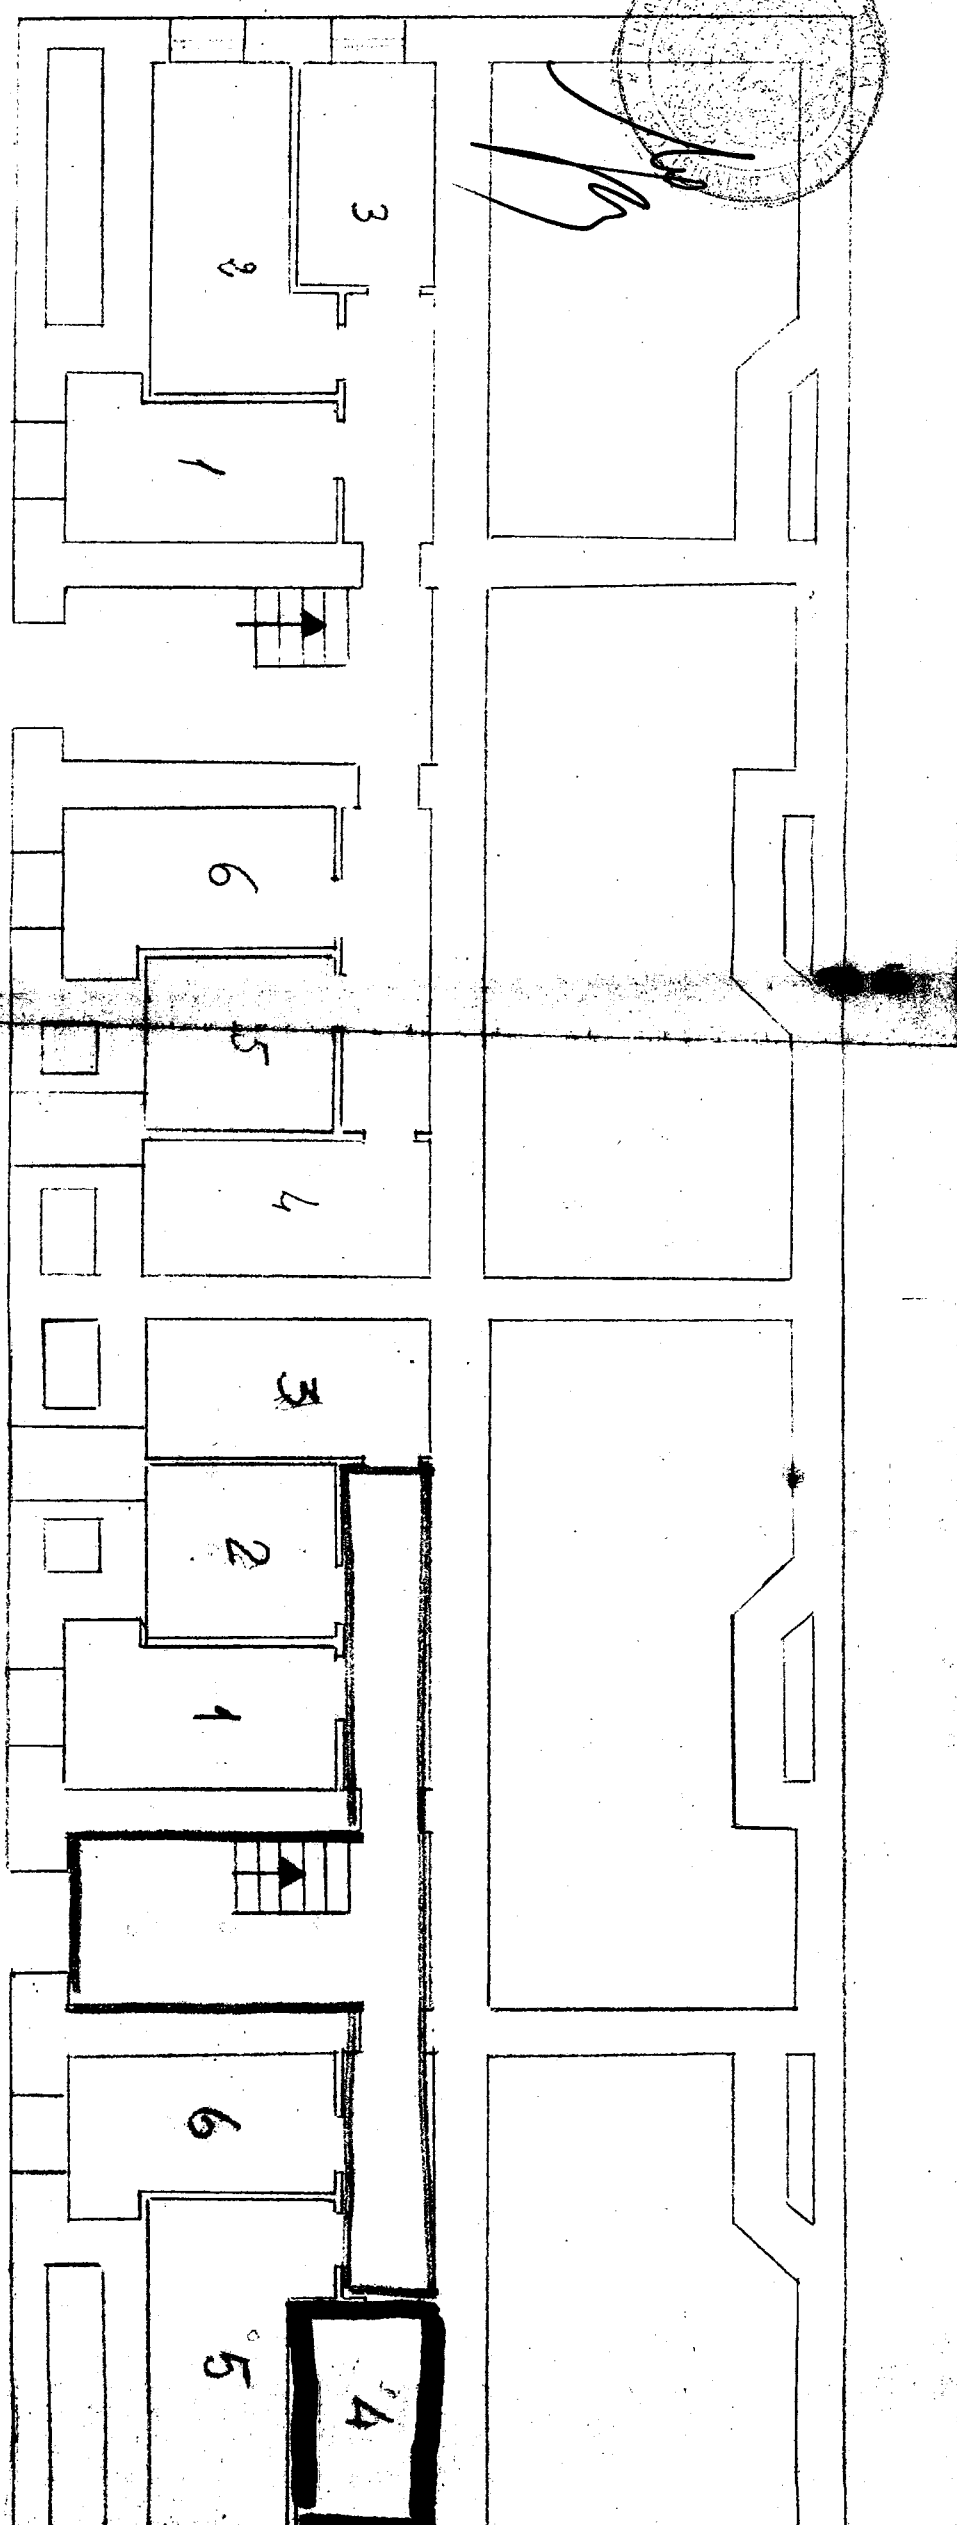

F

CASE POPOLARI in MESAGNE

Lotto 5°


Pianta Piano PRIMO

Scala 1:100


Allegato _____

Via De Amicis n° _____

Appart. alla scuola Fint4

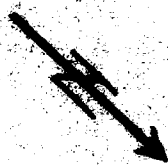

VIA MAMELI

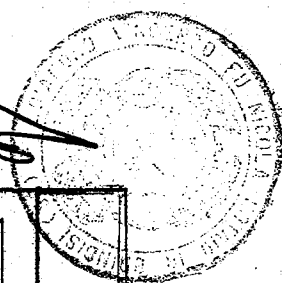

VIA FRATELLI BANDIERA

Via De Amicis

