


CASE POPOLARI IN BRINDISI

SCALA 1:100

LOTTO 15°

PIANTA PIANO PRIMO

VIA IMPERATORE ADRIANO

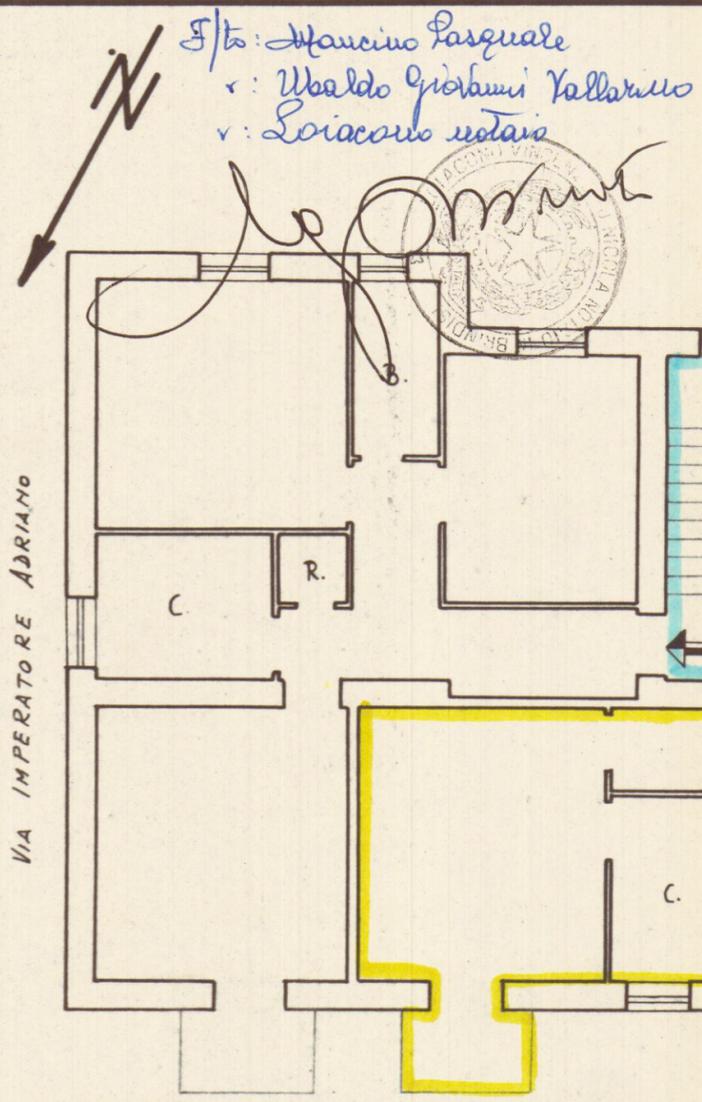

VIA REMO

VIA ORAZIO FLACCO

Allegato "B".
 Via Remo n°
 Appartamento allo scala C int 5