


COMUNE DI BRINDISI
CANTIERE 16481
COOP. DOMUS

Scala 1:100

Allegato "A" - Rep. n. 271.985/9870 -

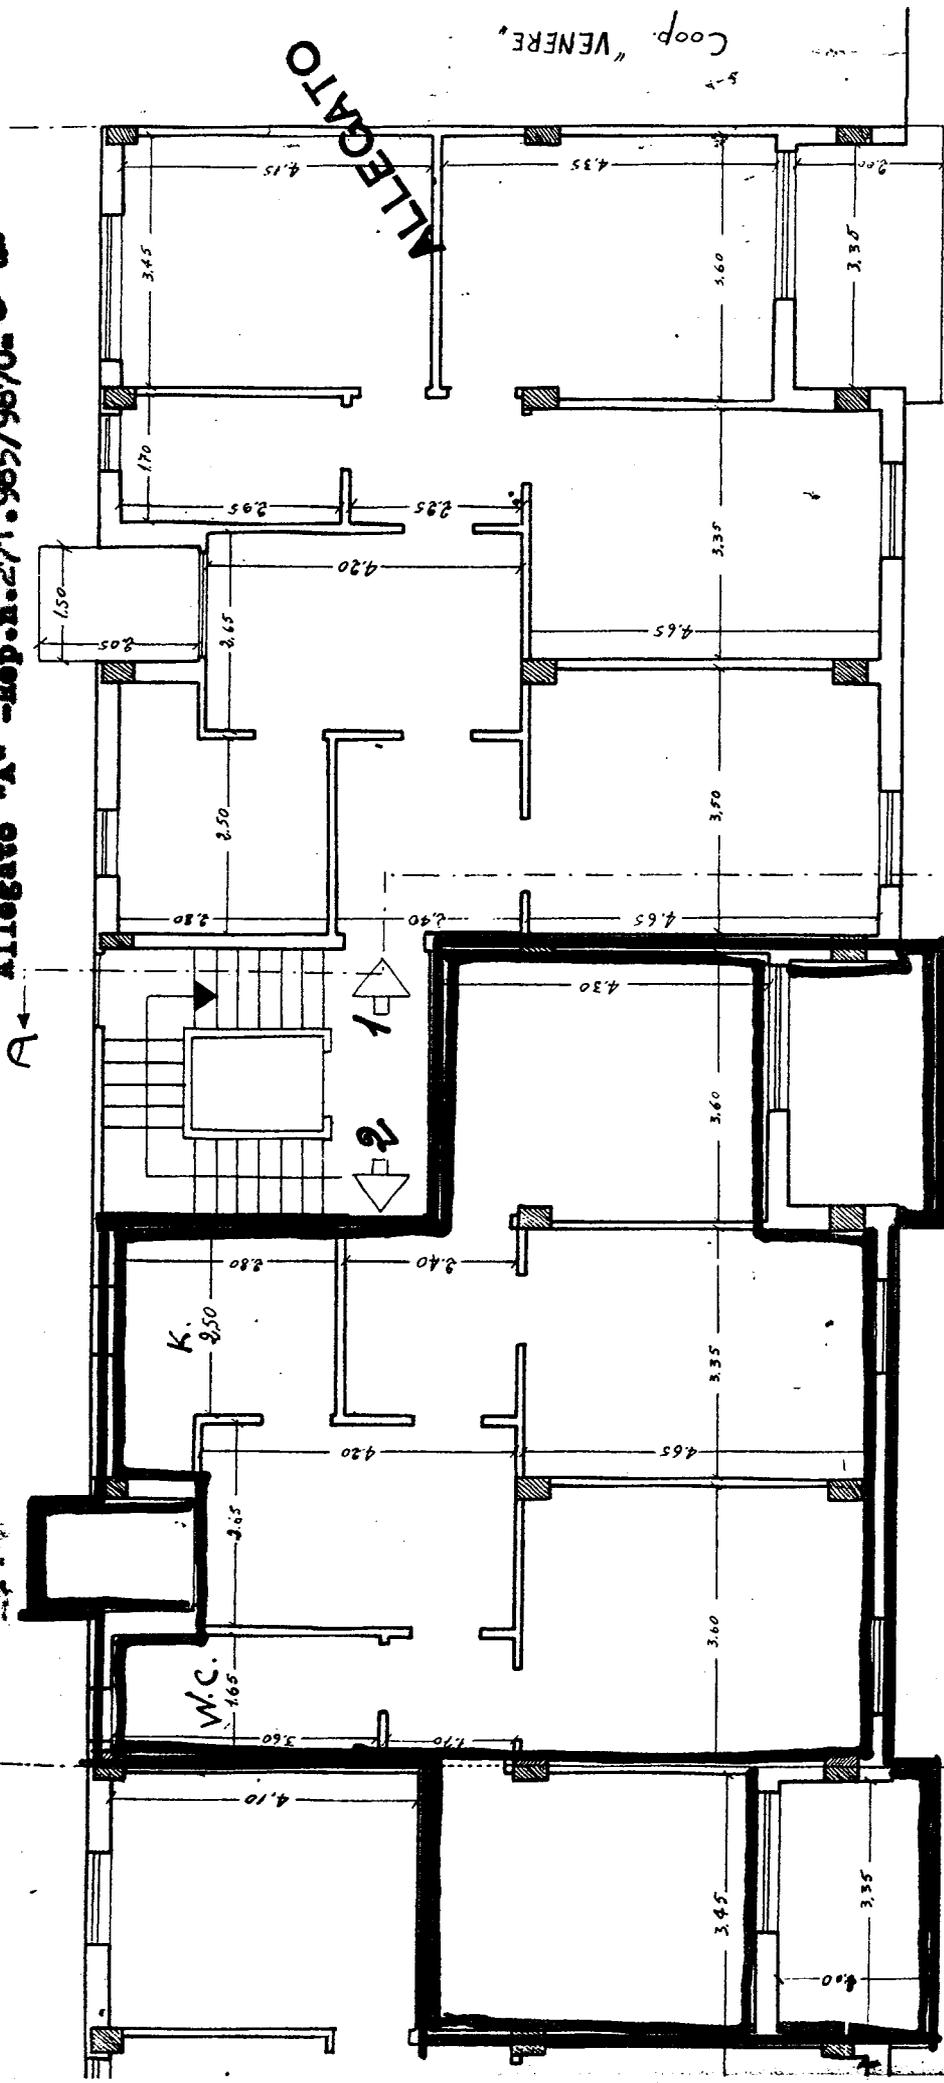

F.ti: Michele Mareisi; De Benedetto Antonio;
Net. Corrado Scorsoneilli.

Scala D

PIANTA PIANO PRIMO

Scala 1:100


COMUNE DI BRINDISI
 CANTIERE 16481
 FABBRICATO UTICO
 COOP. DOMUS

- 4 NARRA Raimondo
- 5 OLIVA Camillo
- 6 OLIVA Alfredo
- 7 CARLO Giuseppe
- 8 AGRIPPA Vincenzo

PIANO TERRA

Terra

Scala 1:100 A

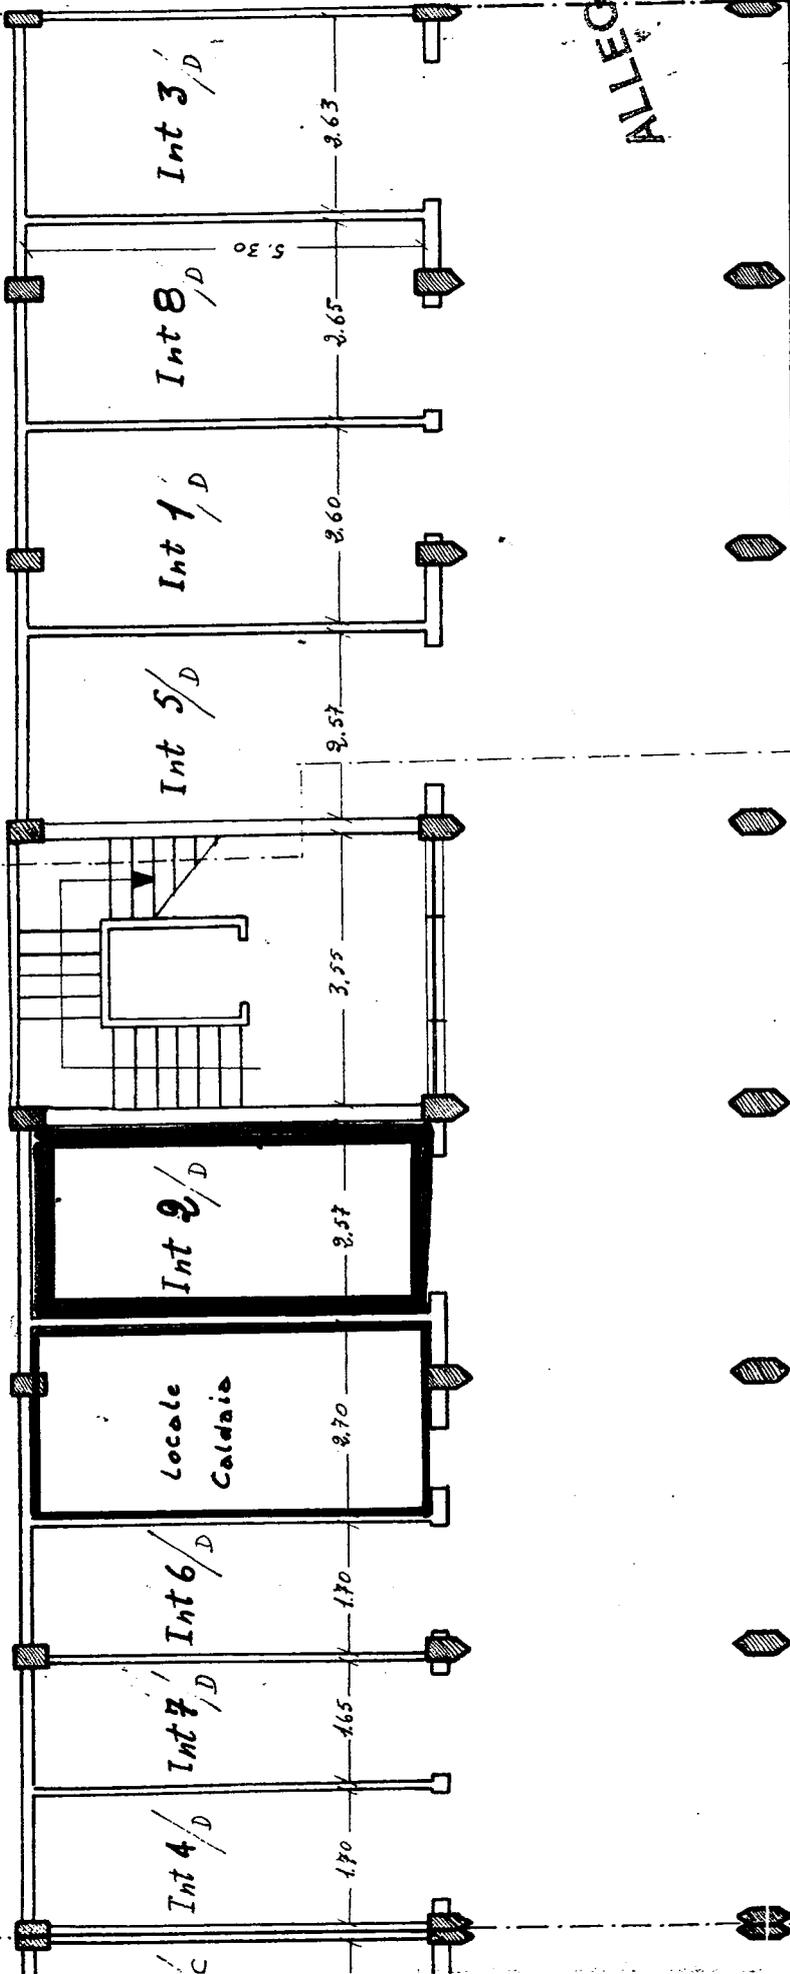

ALLEGATO

Scala D



Coop. Venere

COMUNE DI BRINDISI

PROVINCIA DI BRINDISI


Cantiere N° 16481 - "Coop. Melluno - Domus - Venere - Nuova Strada"

Fabbricati : 405

Località :


Via Tor Pisani

383555

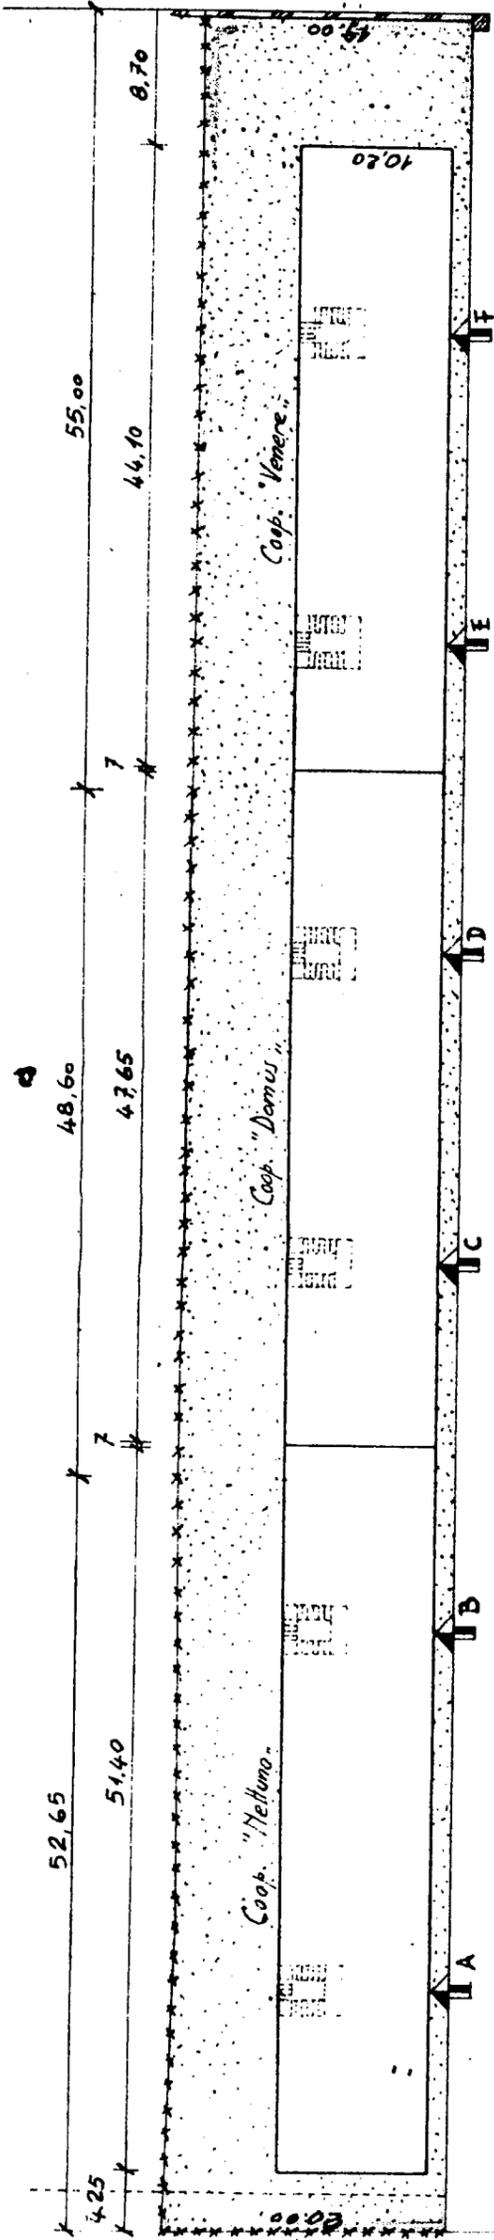

Via Imperatore Costantino

Via Tor Pisani ALLEGATO

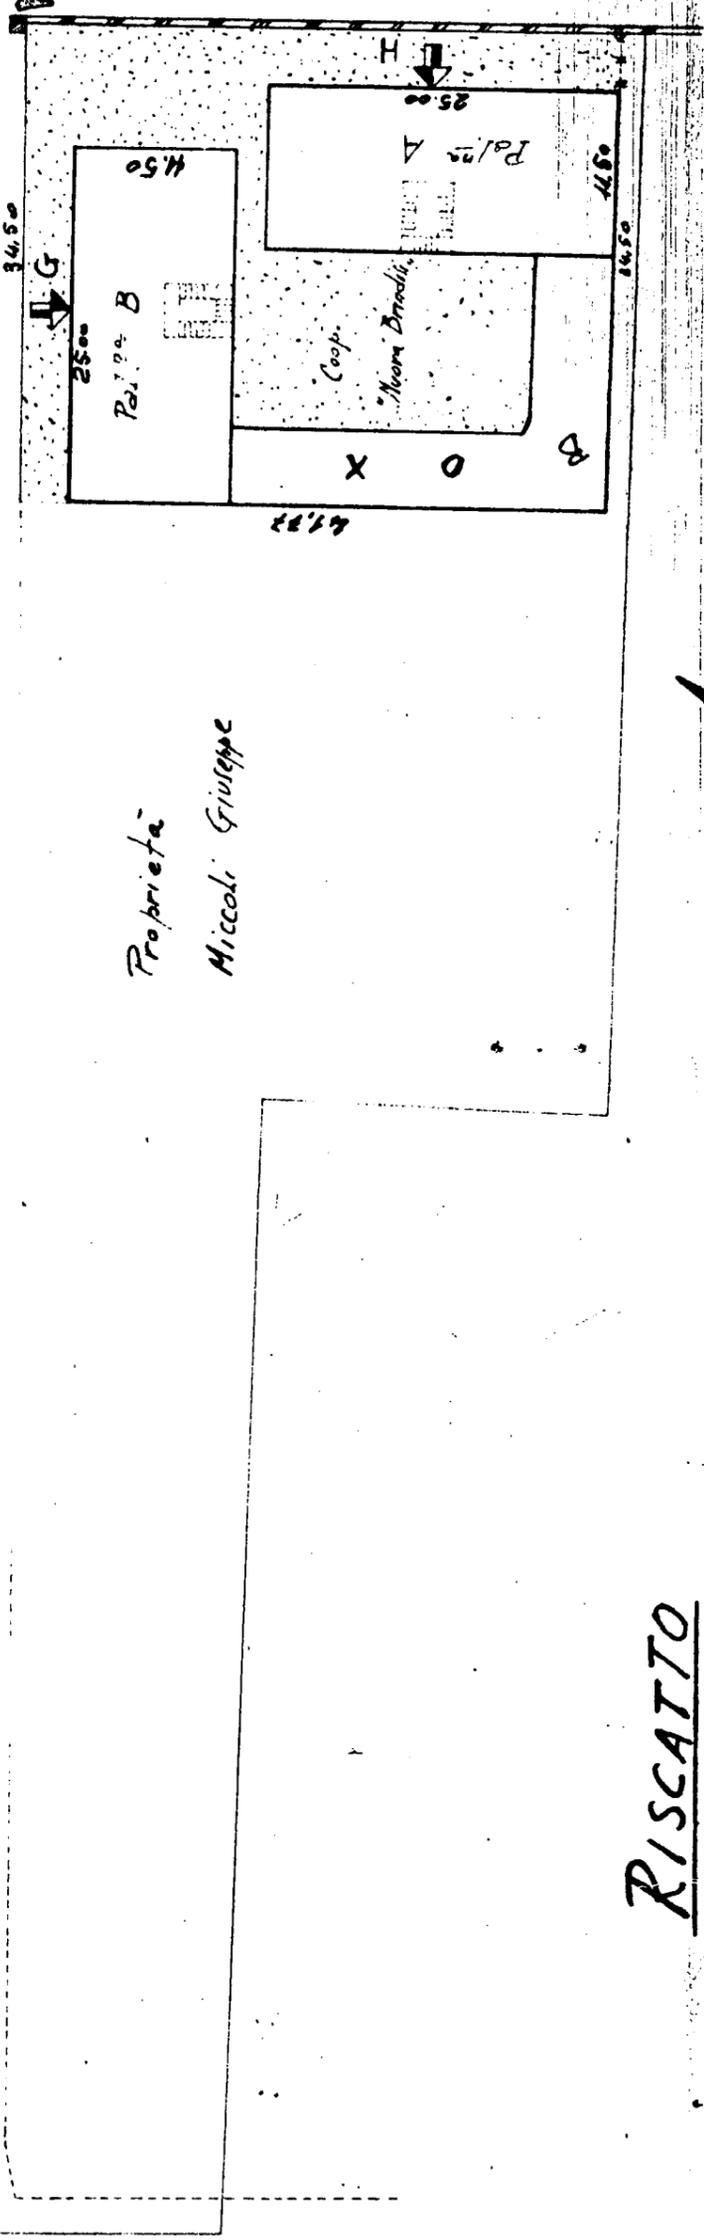

RISCATTO

SCALA 1:500

Data compilazione Novembre 1961