

COMUNE di BRINDISI

Provincia di BRINDISI

Cantiere N=46706

Fabrizio Unico a Riscatto

PIANTA PIANO PRIMO


A { 1- Int. 2- }

Sup. Vrt. mg. 136.39

" " " " 136,39

ALLEGATO A

Scale: 100

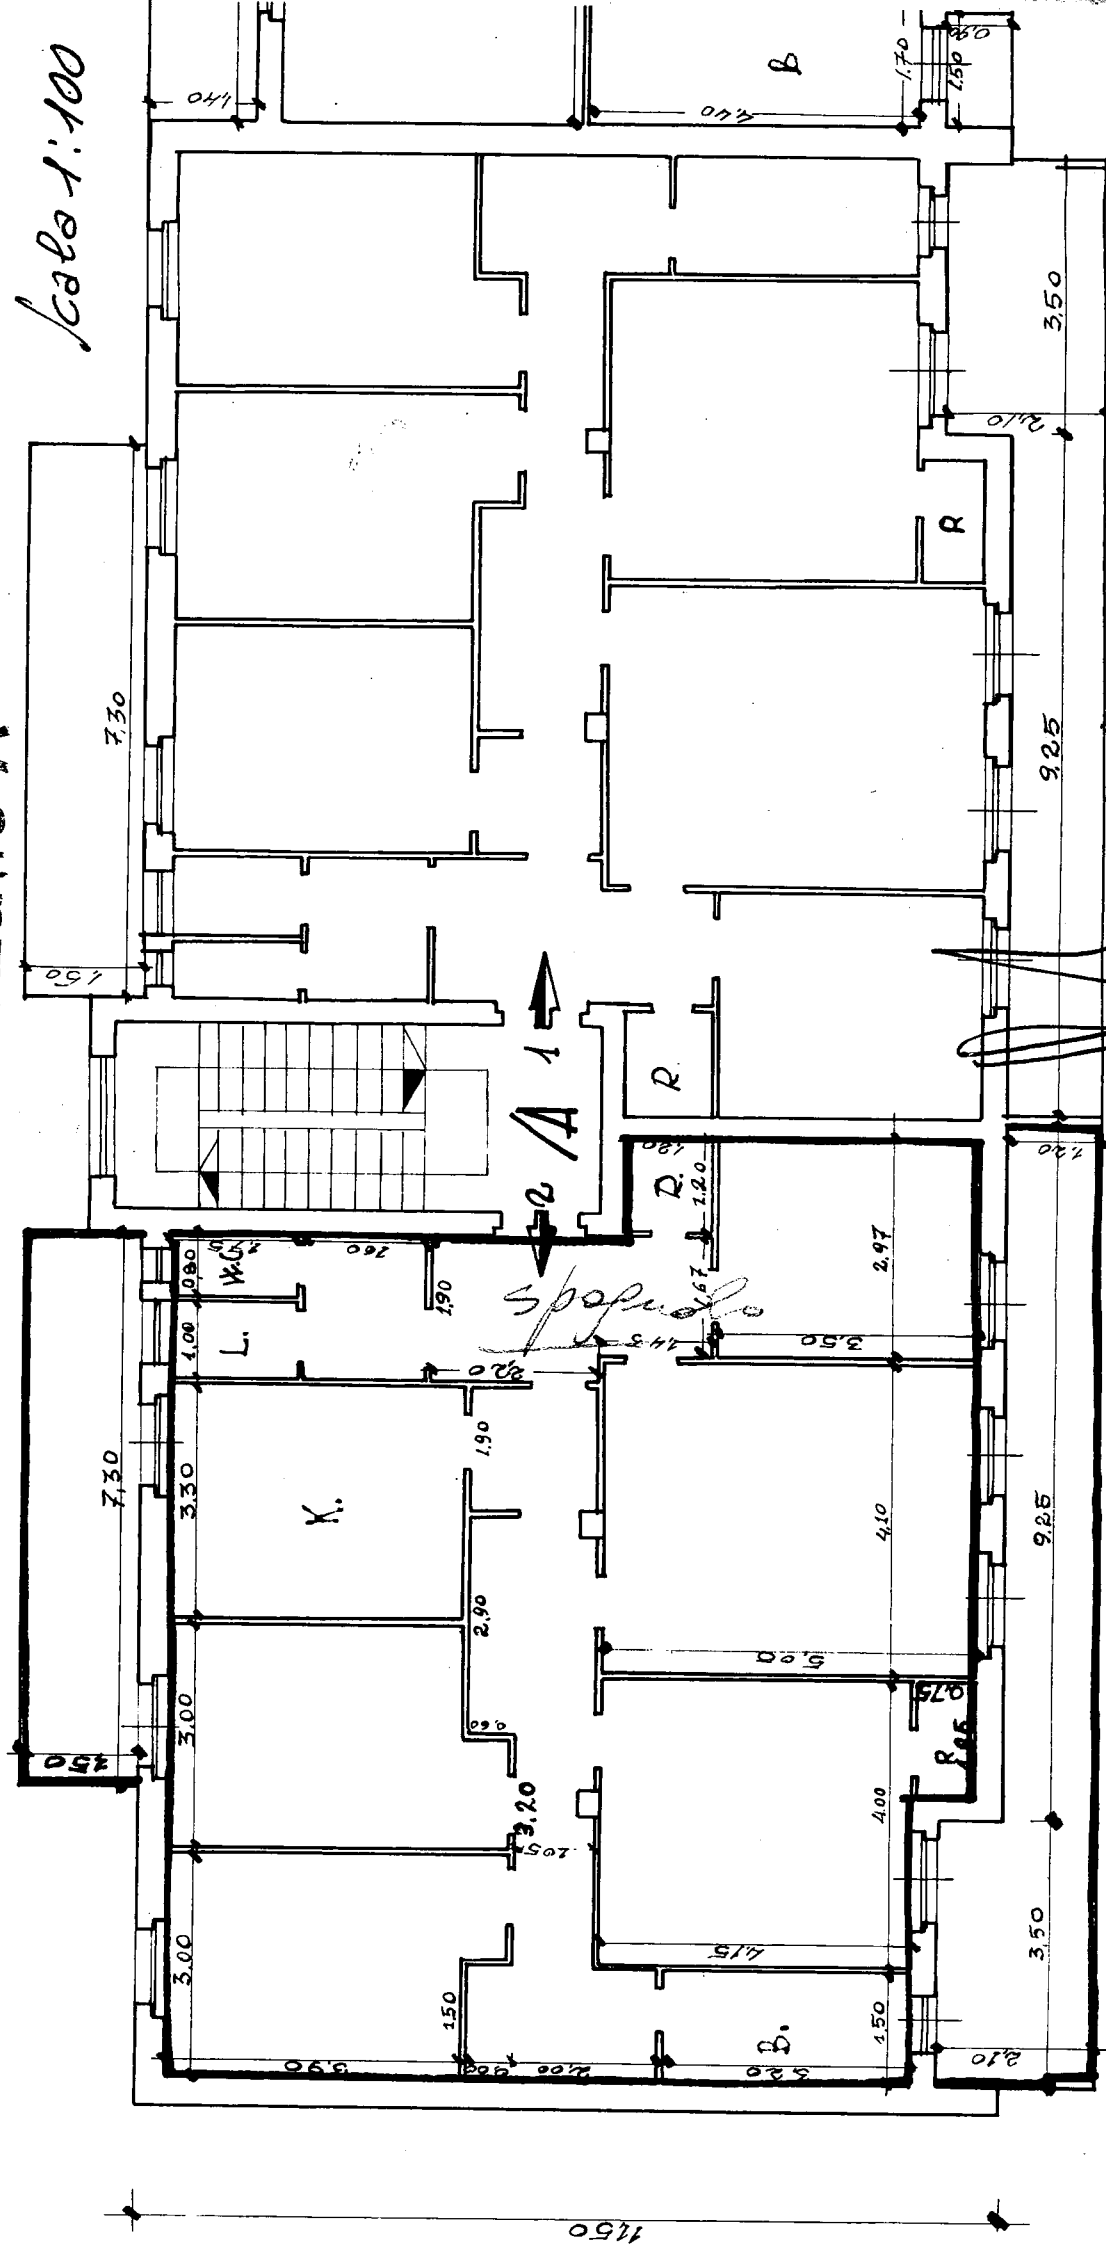


4850
Charles F. Davis

18
COMUNE DI BRINDISI
Provincia di BRINDISI
Cantiere N° 16706

Fabbricato Unico a Riscatto

PIANO TERZA

Scala 1:100 ALLEGATO B

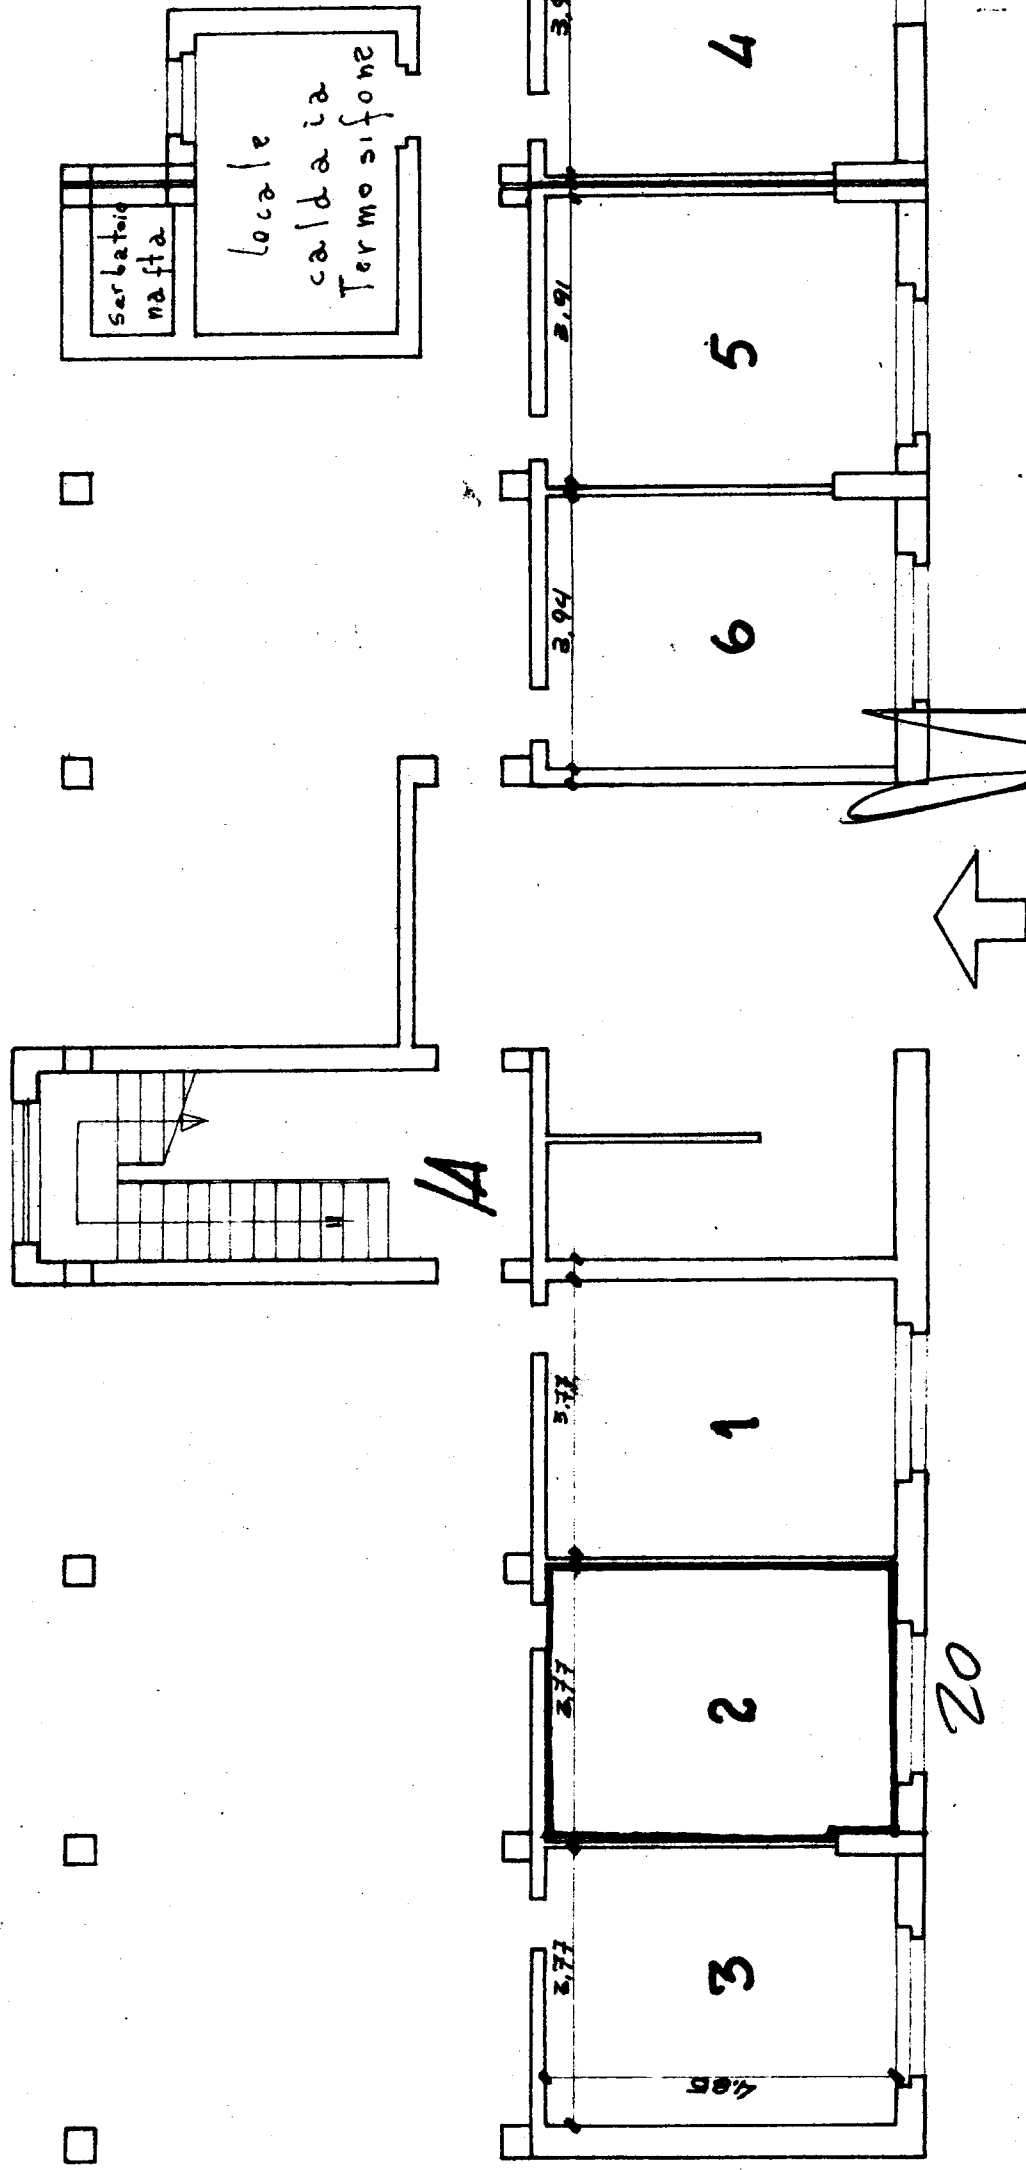

1120
Ing. Giuseppe A. M. M.


GESTIONE INA-CASA (Coop. EPOCA)

FABBRICATO Unico del CANTIERE 16706 COMUNE Brindisi PROVINCIA Brindisi
Località Commenda Via Carnaro N° civico _____
DATI CATASTALI: Vecchio Catasto: sez. _____ N° part.lla _____ Nuovo Catasto Foglio 5 N° part.lla 101/b-102/b-978
Estremi dell'acquisizione dell'area: Atto del Notaio _____ del _____
Repertorio N° _____ Registrato a _____ il _____ al N° _____ del volume N° _____
Trascritto a _____ al N° _____ del Registro gen. e al N° _____ del Registro particolare _____
Riferimenti alla planimetria generale del complesso _____

RISCATTO



ALLEGATO **C**

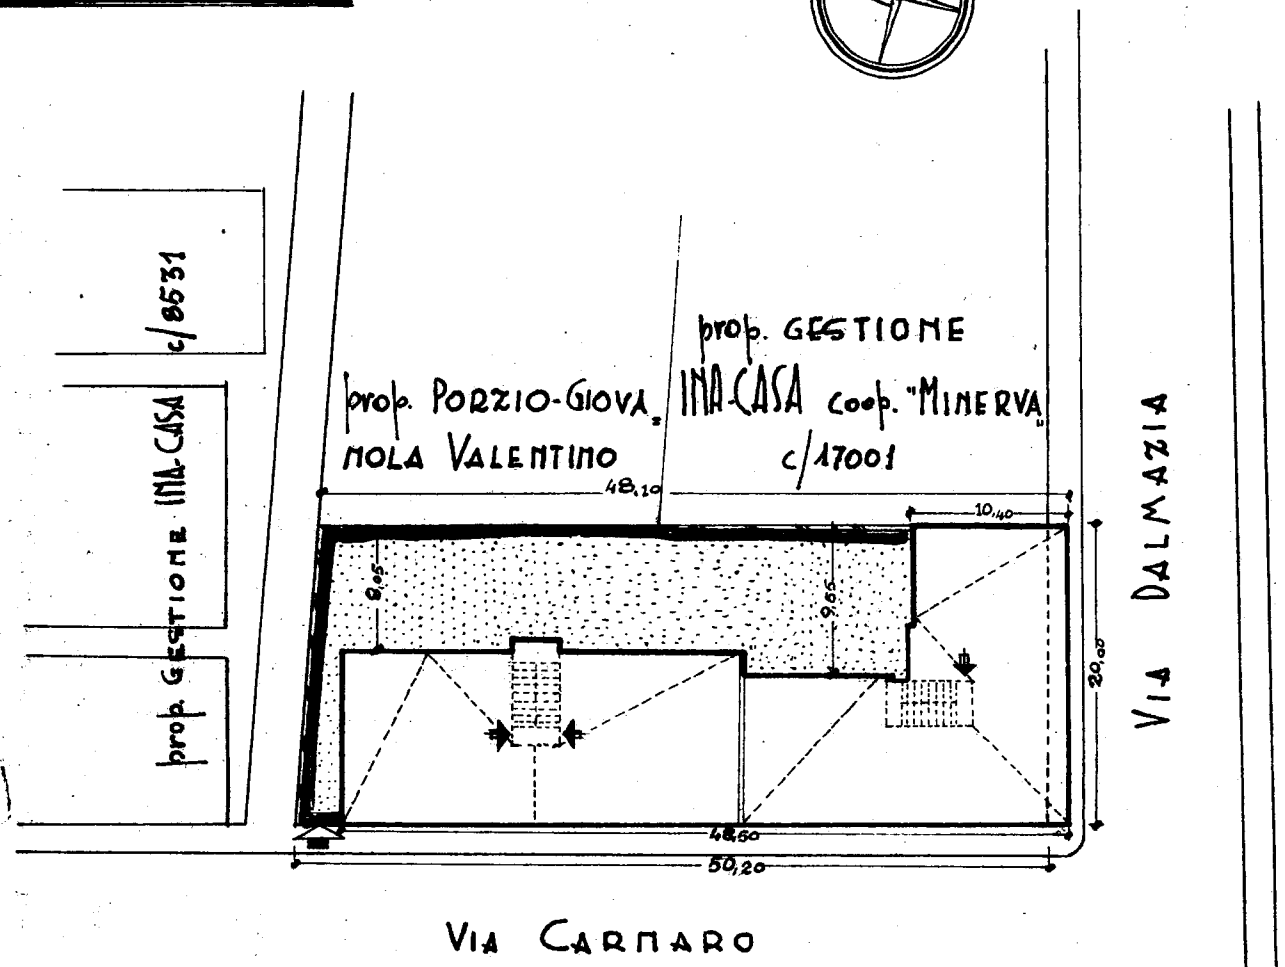

[Handwritten signature]
Apprezzi Artistic

Data della compilazione Giugno 1961

Scala 1: 500

NOTE:

L'area in argomento fa parte dell'area acquistata a pagamento di mq. 983
gratuitamente
Area effettivamente occupata dalla Gestione INA-CASA _____ mq. 983
Area occupata da _____ per _____ mq. ceduta a _____