


388045

-A-
7147

PIAZZA OTTONE ROSSI

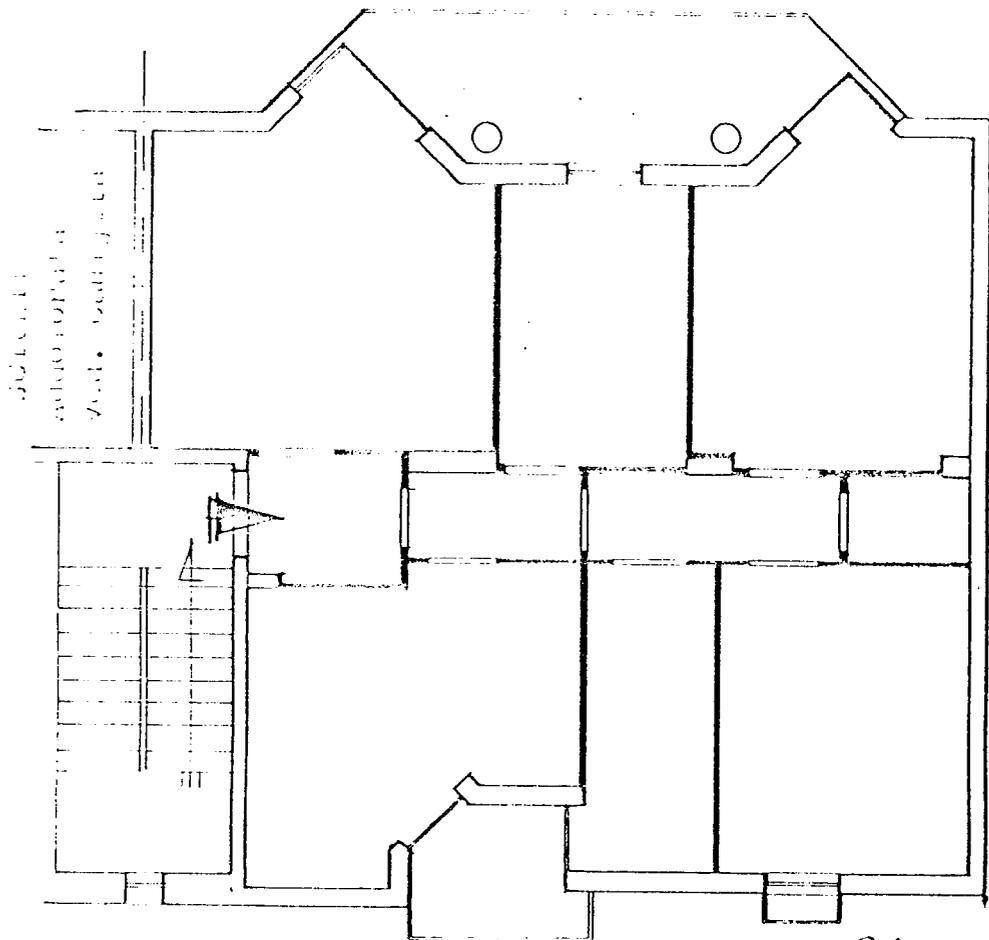

SCALONE
AUTORIPUGNANTE
Zona. Veduta - 1/20

STELLUCCIO FRANCESCO

*Santhelone & Co. S.p.A. -
C. S. -
Via Gregoriana 100 -
S. Maria Capua Vetere*


via Mantegna

Allesolite



PIANTA PIANO TERRA LOCALITÀ S. GIUSEPPE

Gian. Stokant

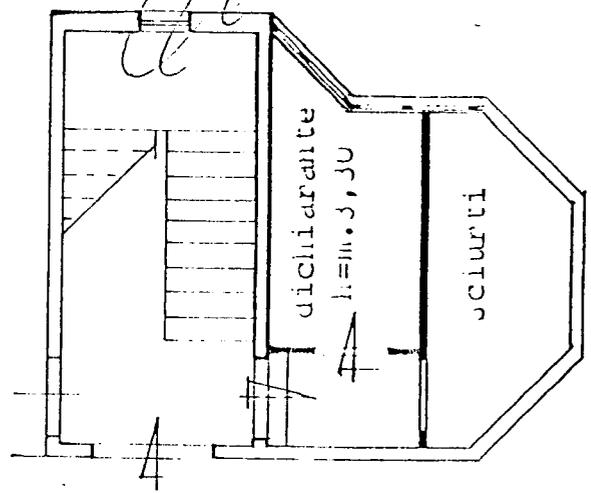

DE GREGORIO GUGLIELMO

PIANTA PIANO TERRA scala 1:100

Località n° 3 ; piano 1° ; int. 3