

387bo

Allegato

CASE POPOLARI in FASANO - LOTTO 6°

SCALA 1:100




Pianta Piano

Largo Don Minzoni #°

Via Treves #°

Appartamento alla scala int.

LARGO DON MINZONI

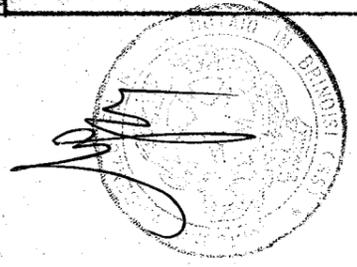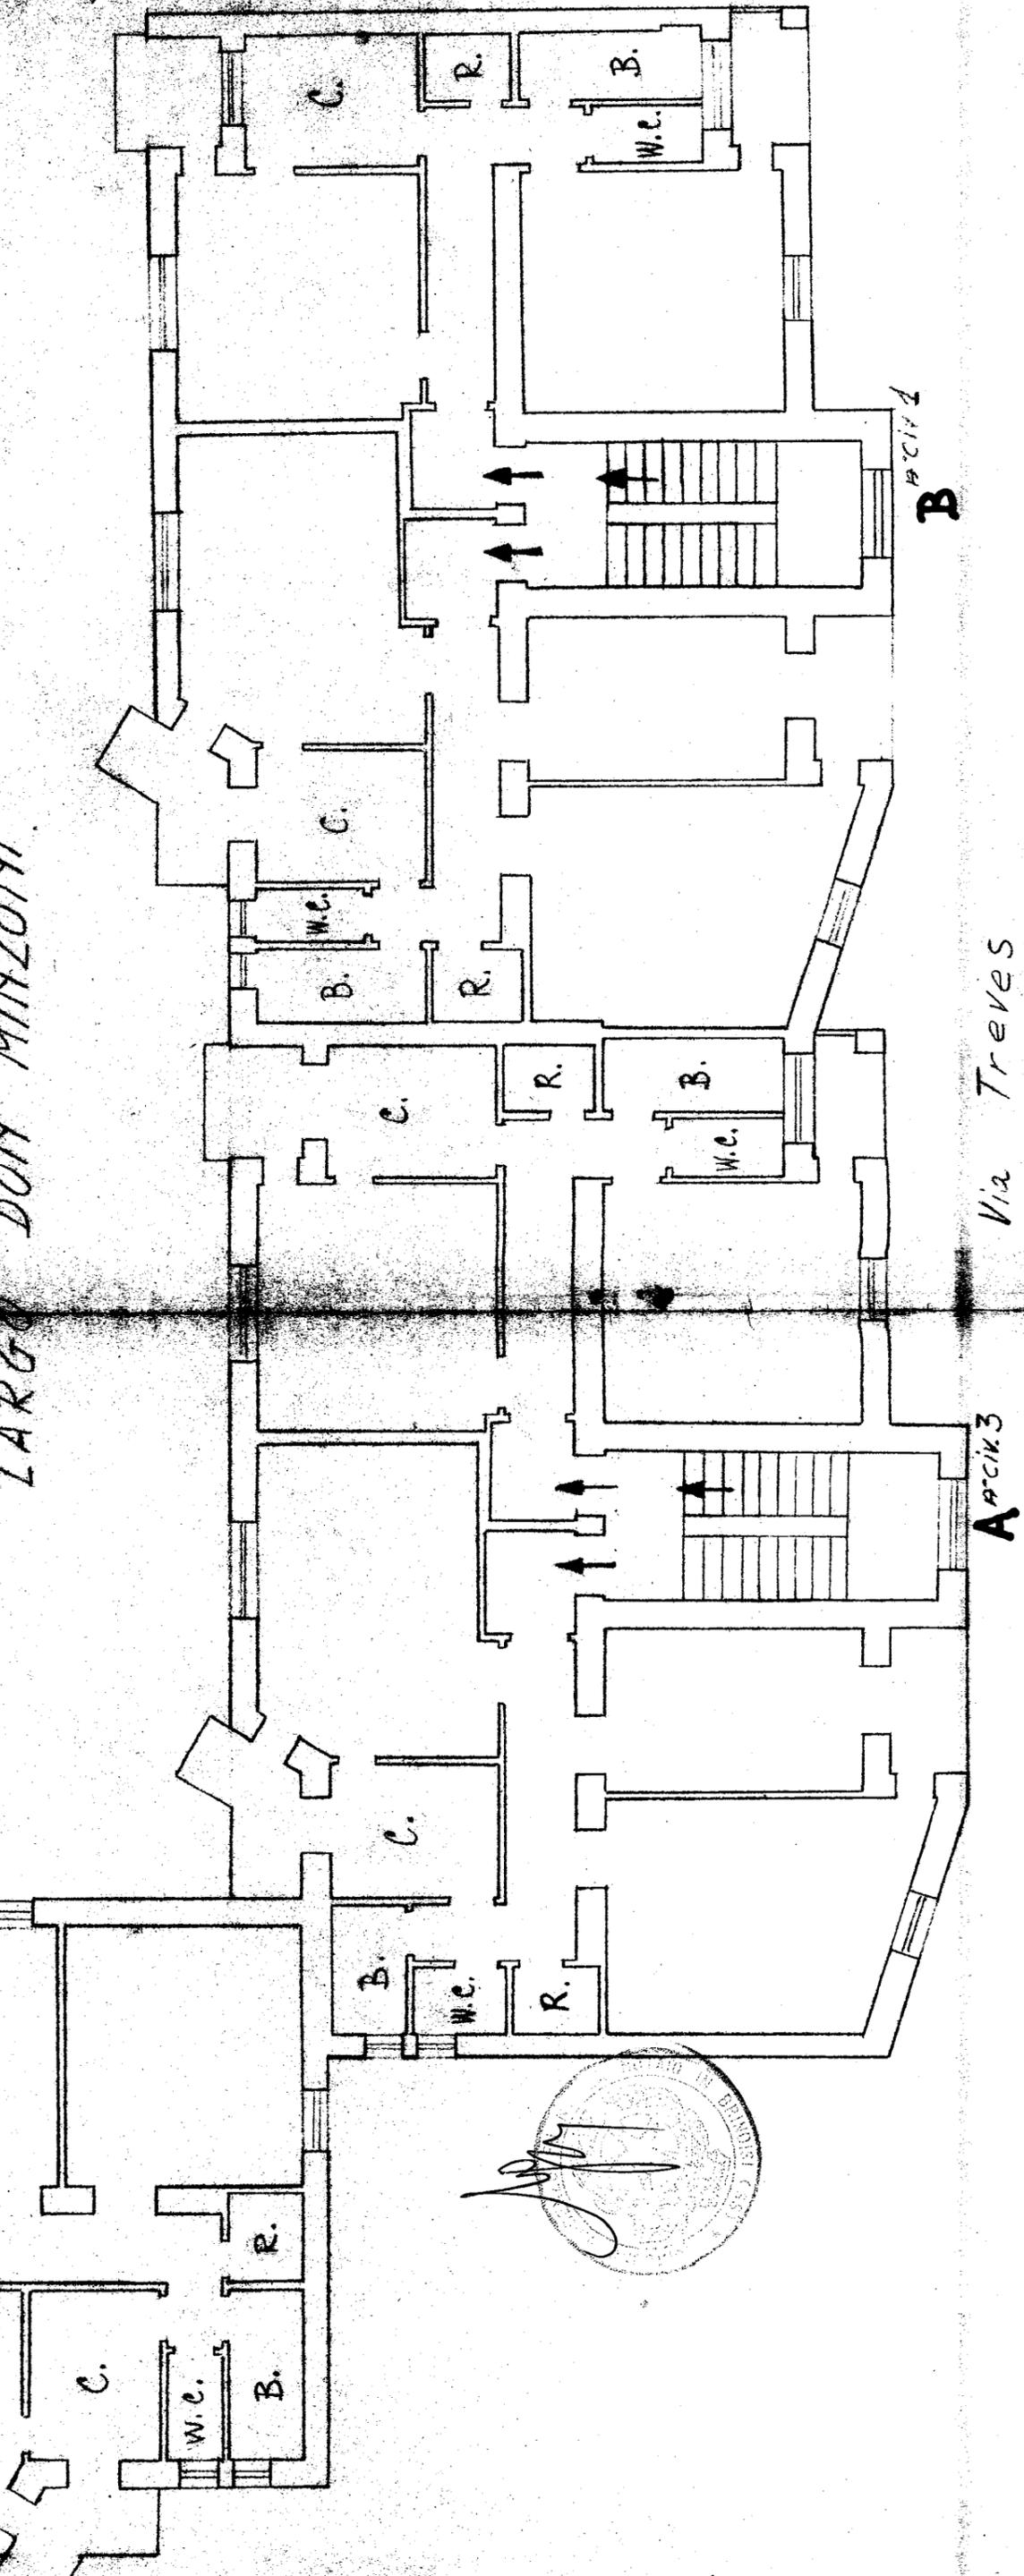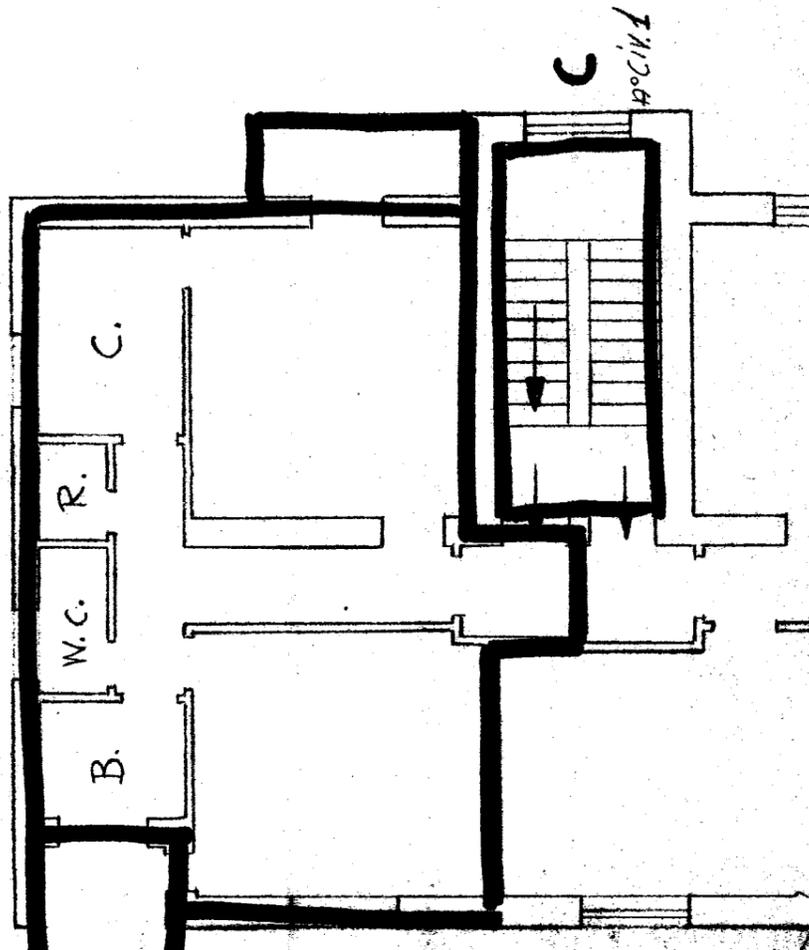

Via Treves

Via Don Minzoni

Allegato _____

CASE POPOLARI in FASANO - LOTTO 6:

SCALA 1:100



PIANTA SCANTINATO

Largo Don Minzoni n°

Via Treves n°

Scantinato alla Scala int.

LARGO DON MINZONI

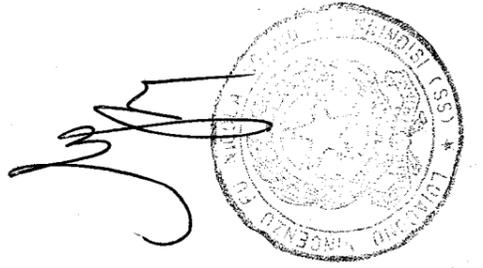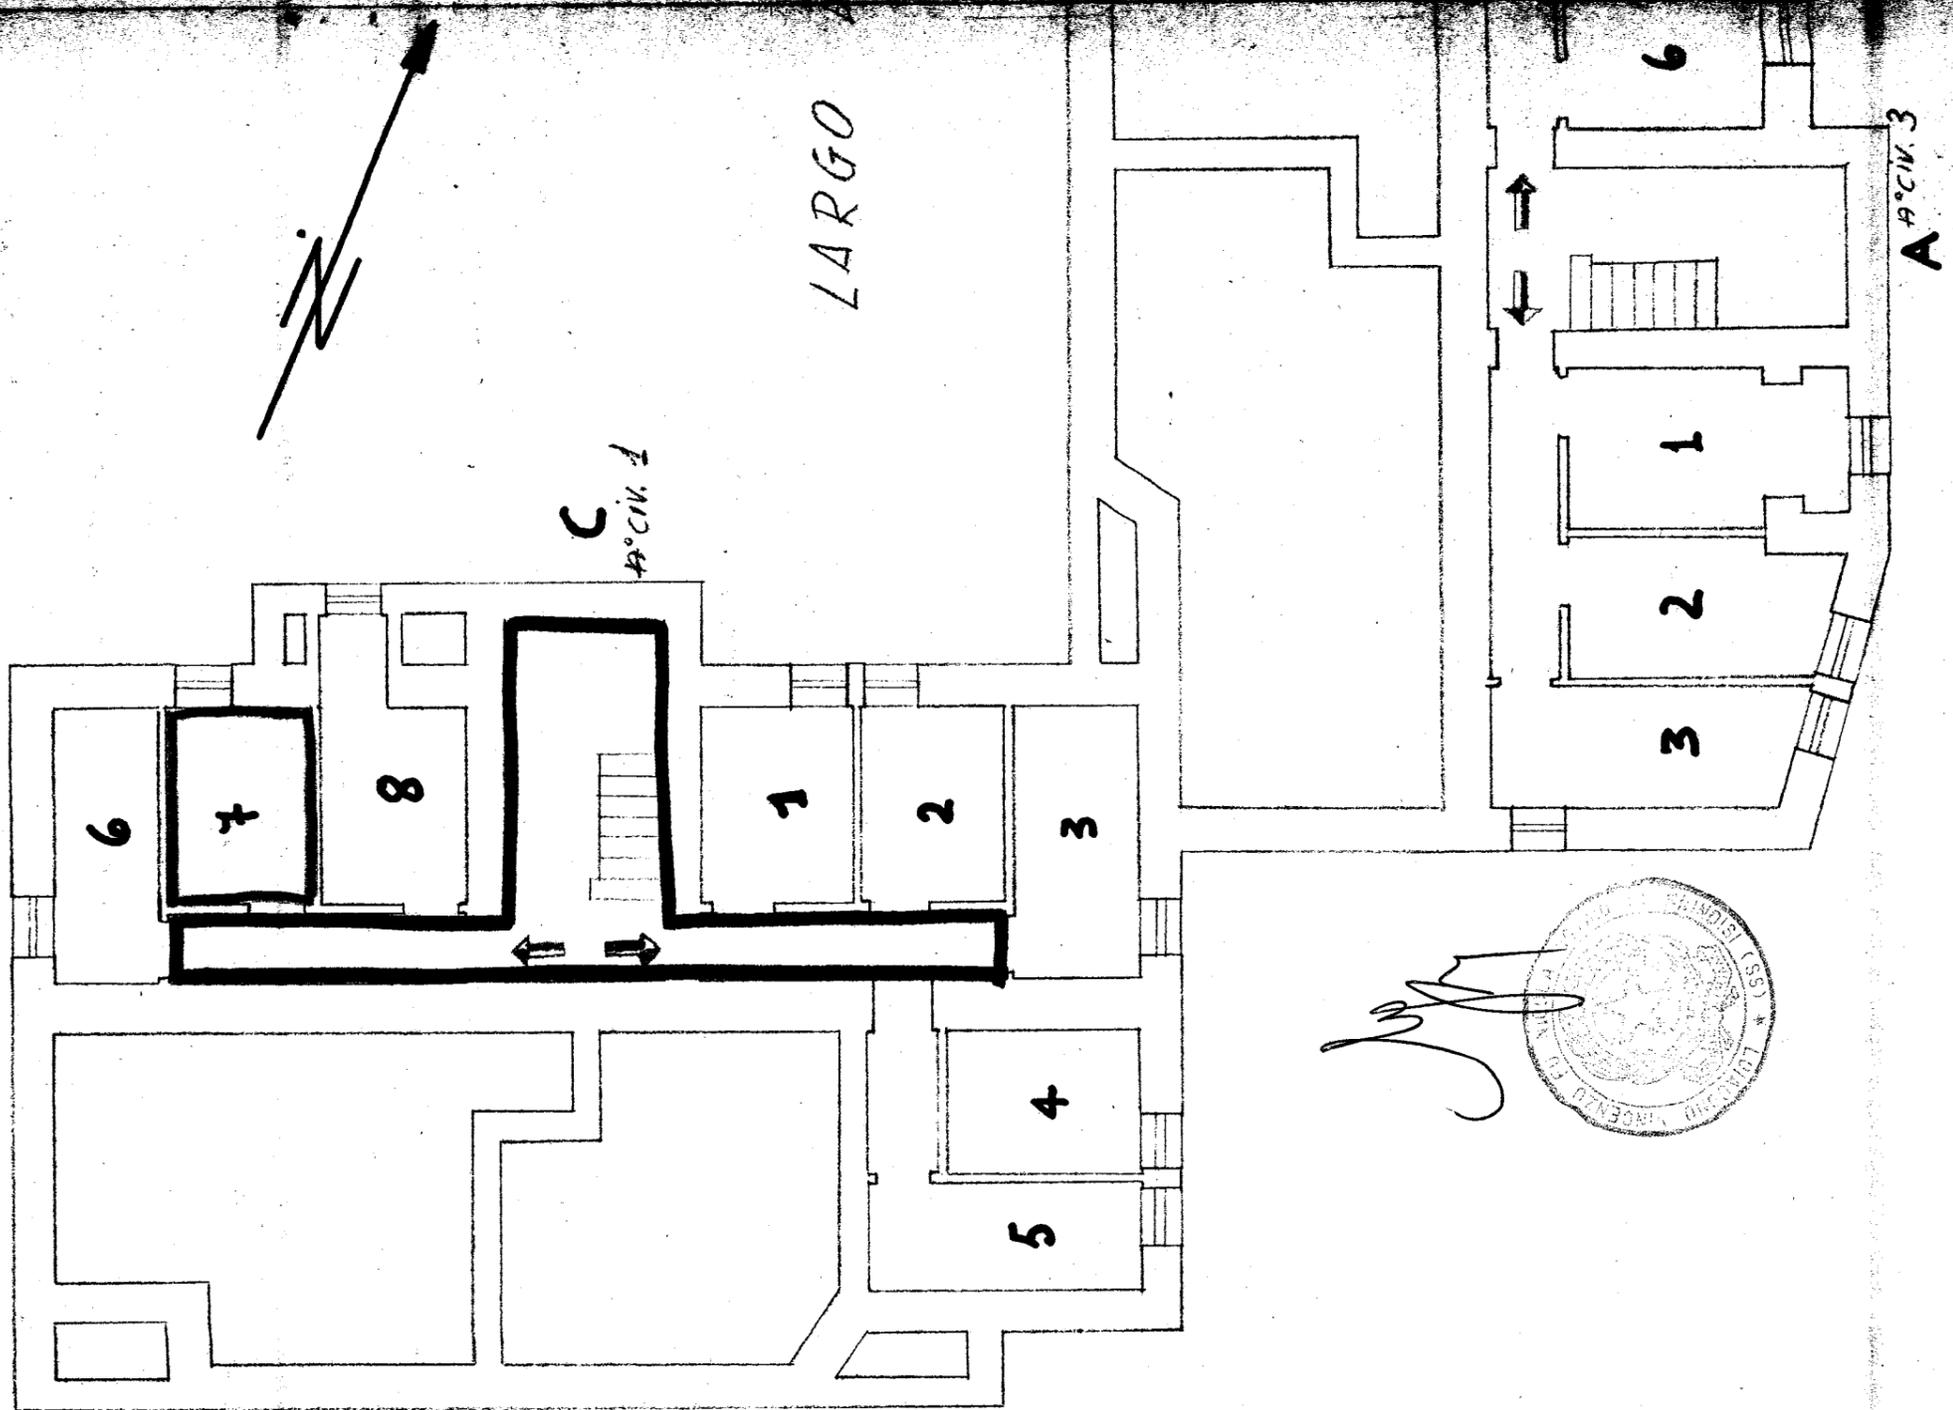

Via Don Minzoni

Via Treves