


Laghezza Luigi
 Dell'Abate Cosimo
 Dell'Abate Anna Maria
 Dalmateno

Alcibi Nanni
 Enea M...




Piazza Ottone Rosai

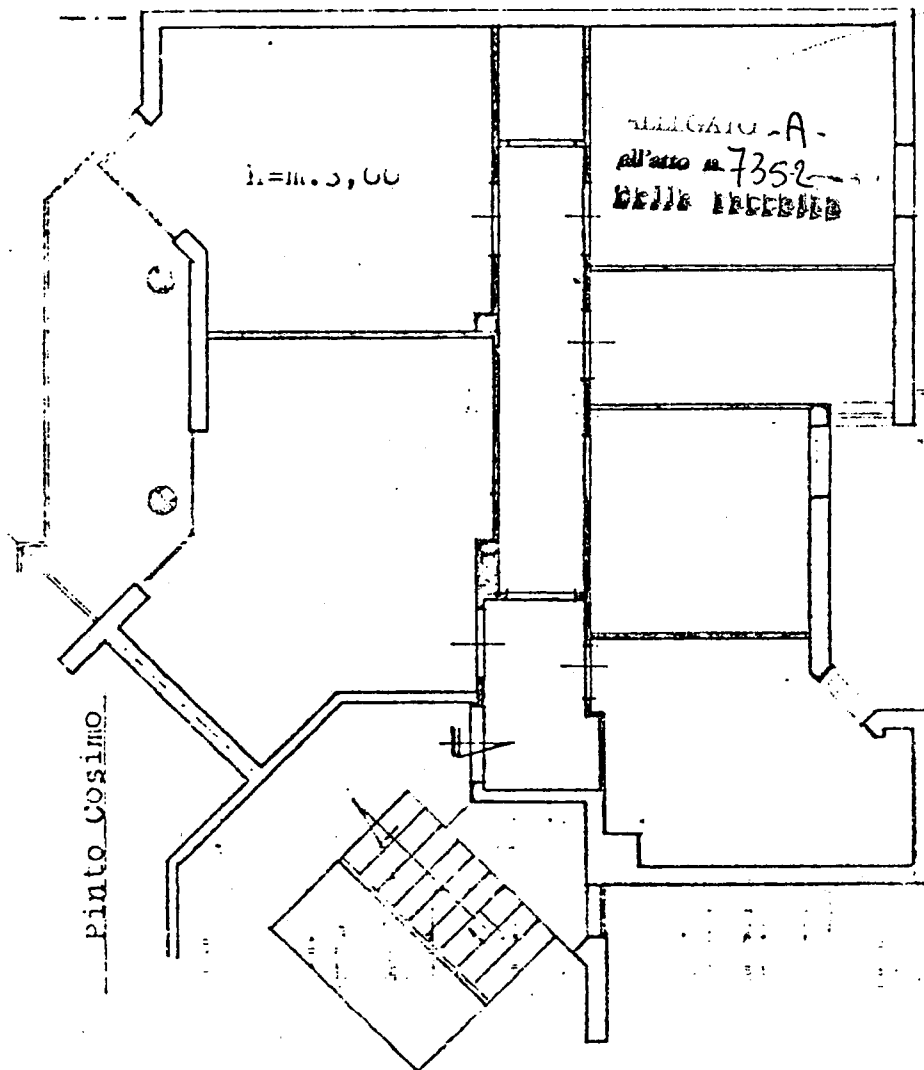

PIANTA PIANO TERRA + LOCALE di SGOMBERO



Gen. M...

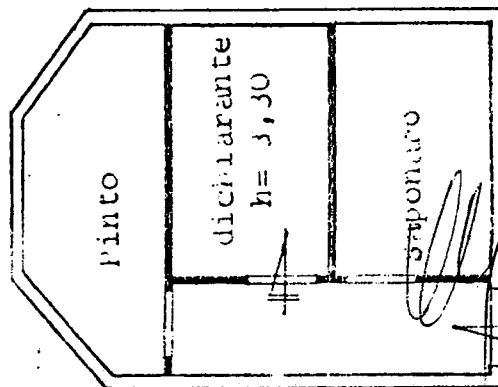

LAGEZZA LUIGI ved. Dell'Abate

PLANIMETRIA scale 1:700

Scala 1:700; piano 1°; int. 1