


COMUNE DI BRINDISI 384015
CANTIERE 16481
COOP. NETTUNO

ALLEGATO A

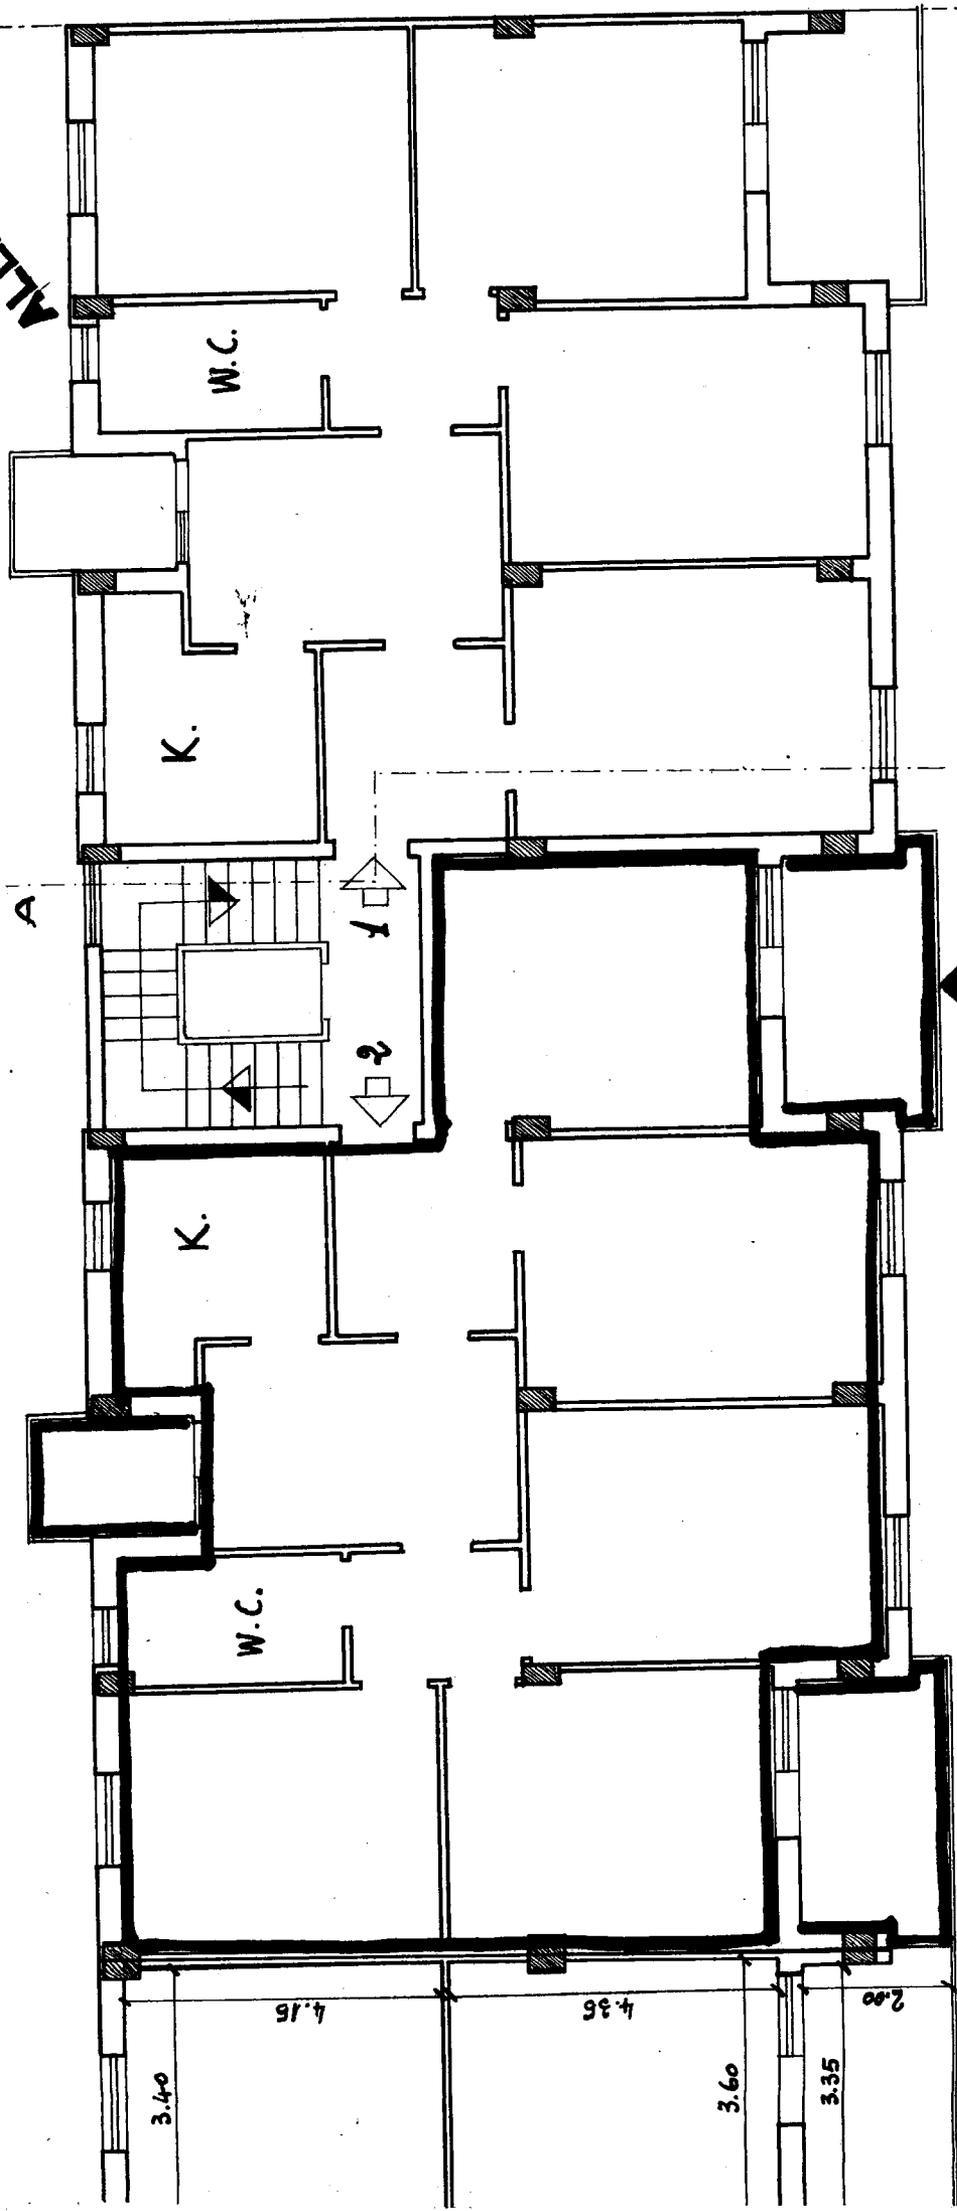

SCALA B

Pugallo Lolla


ANTA PIANO PRIMO

1.100

7 Carlucci Alessandro
8 Parisi Liborio

COMUNE DI BRINDISI
CANTIERE 16481
COOP. NETTUNO

PIANO TERRA
Pla. comune

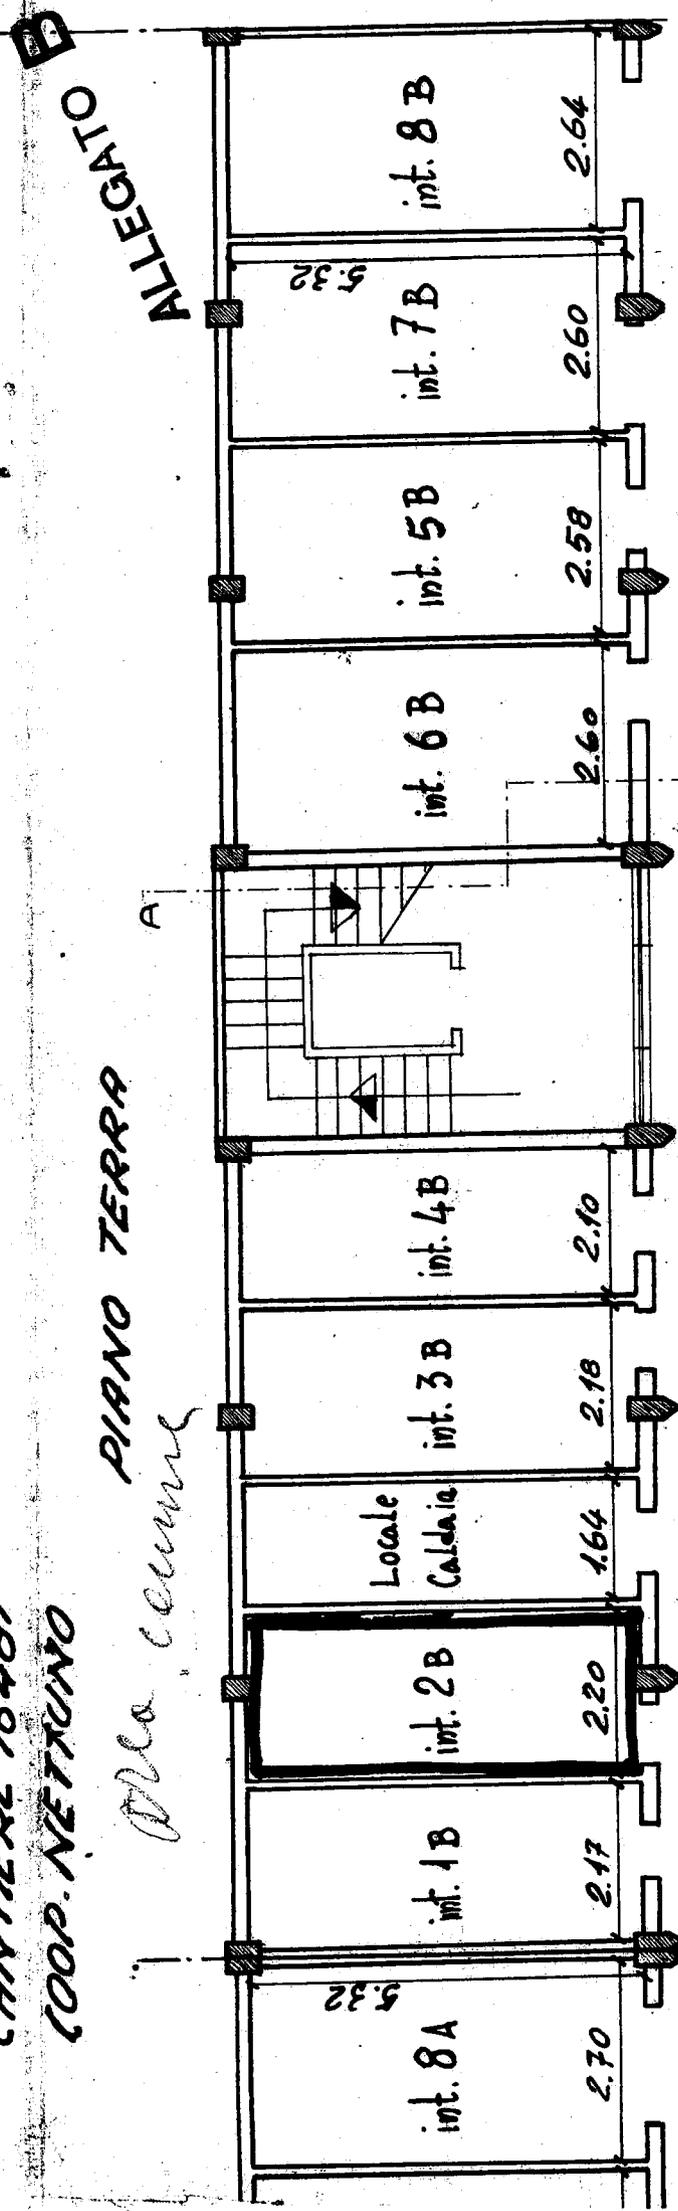

PORTICATO



Scala Bolla
SCALA B

Via 1. Carbonaro

Angelo Bolla

PIANTA PIANO TERRA

SCALA 1:400

COMUNE DI BRINDISI

PROVINCIA DI BRINDISI


Cantiere N° 16484 - "Coop.ve Nettuno - Domus - Venere - Nuova Brindisi -

Fabbricati : 4° 5

Località:

Via Tor Pisani

*M.P.R.D. comune
prop. Miccoli Giuseppe*

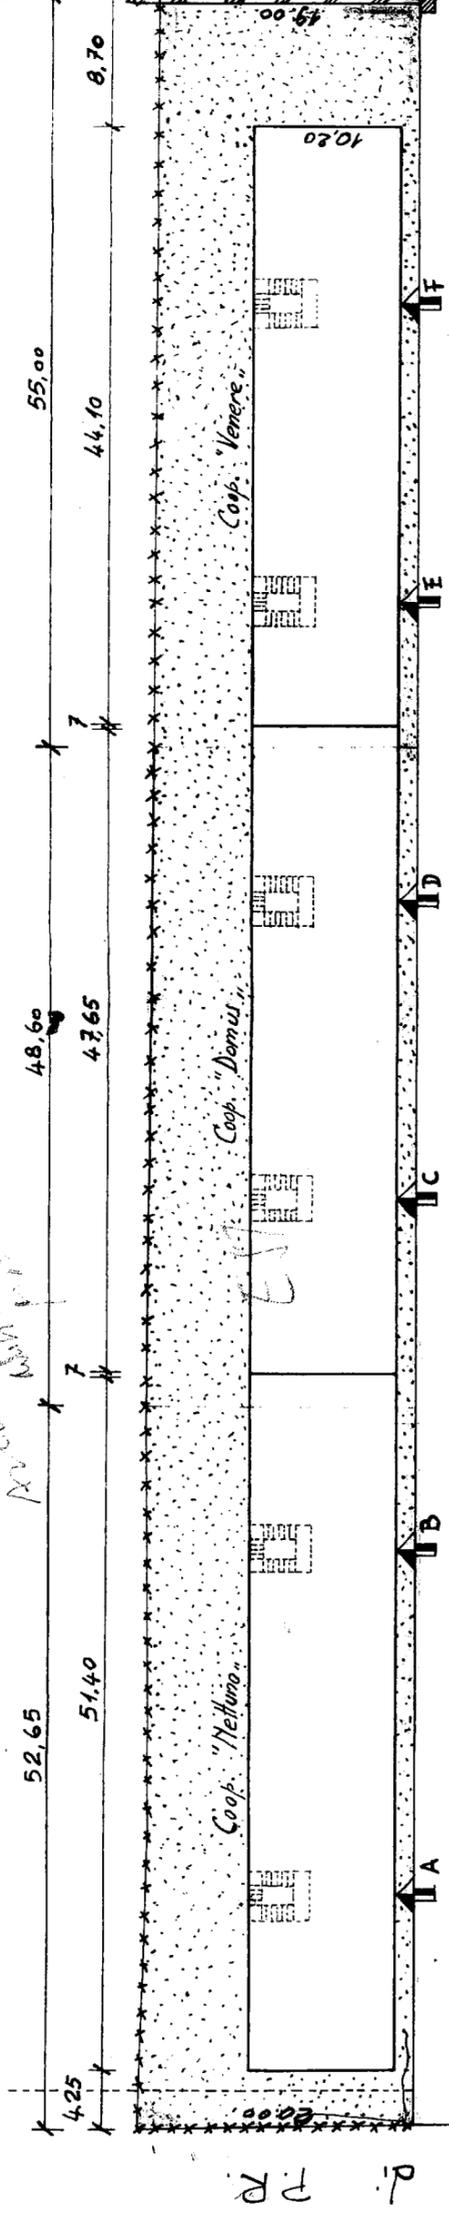


Strada futura di P.R.

V. I. Calabrese

Strada futura di P.R.

Strada futura di P.R.

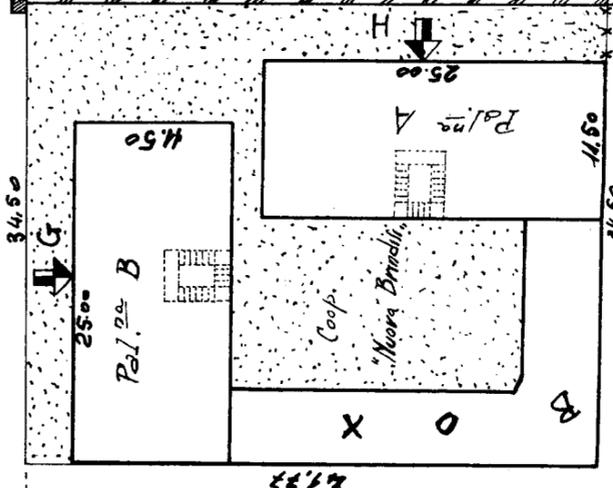

Proprietà
Miccoli Giuseppe

RISCATTO

ALLEGATO C

Longallo boll.

Longallo

SCALA 1:500

Data della compilazione Novembre 1961