

377867

CASE POPOLARI in S. Pietro V.


Scala 1:100

Lotto 1:

Pianta Piano Terra

VIA PIER GIOVANNI RIZZO

Via Venezia Giulia

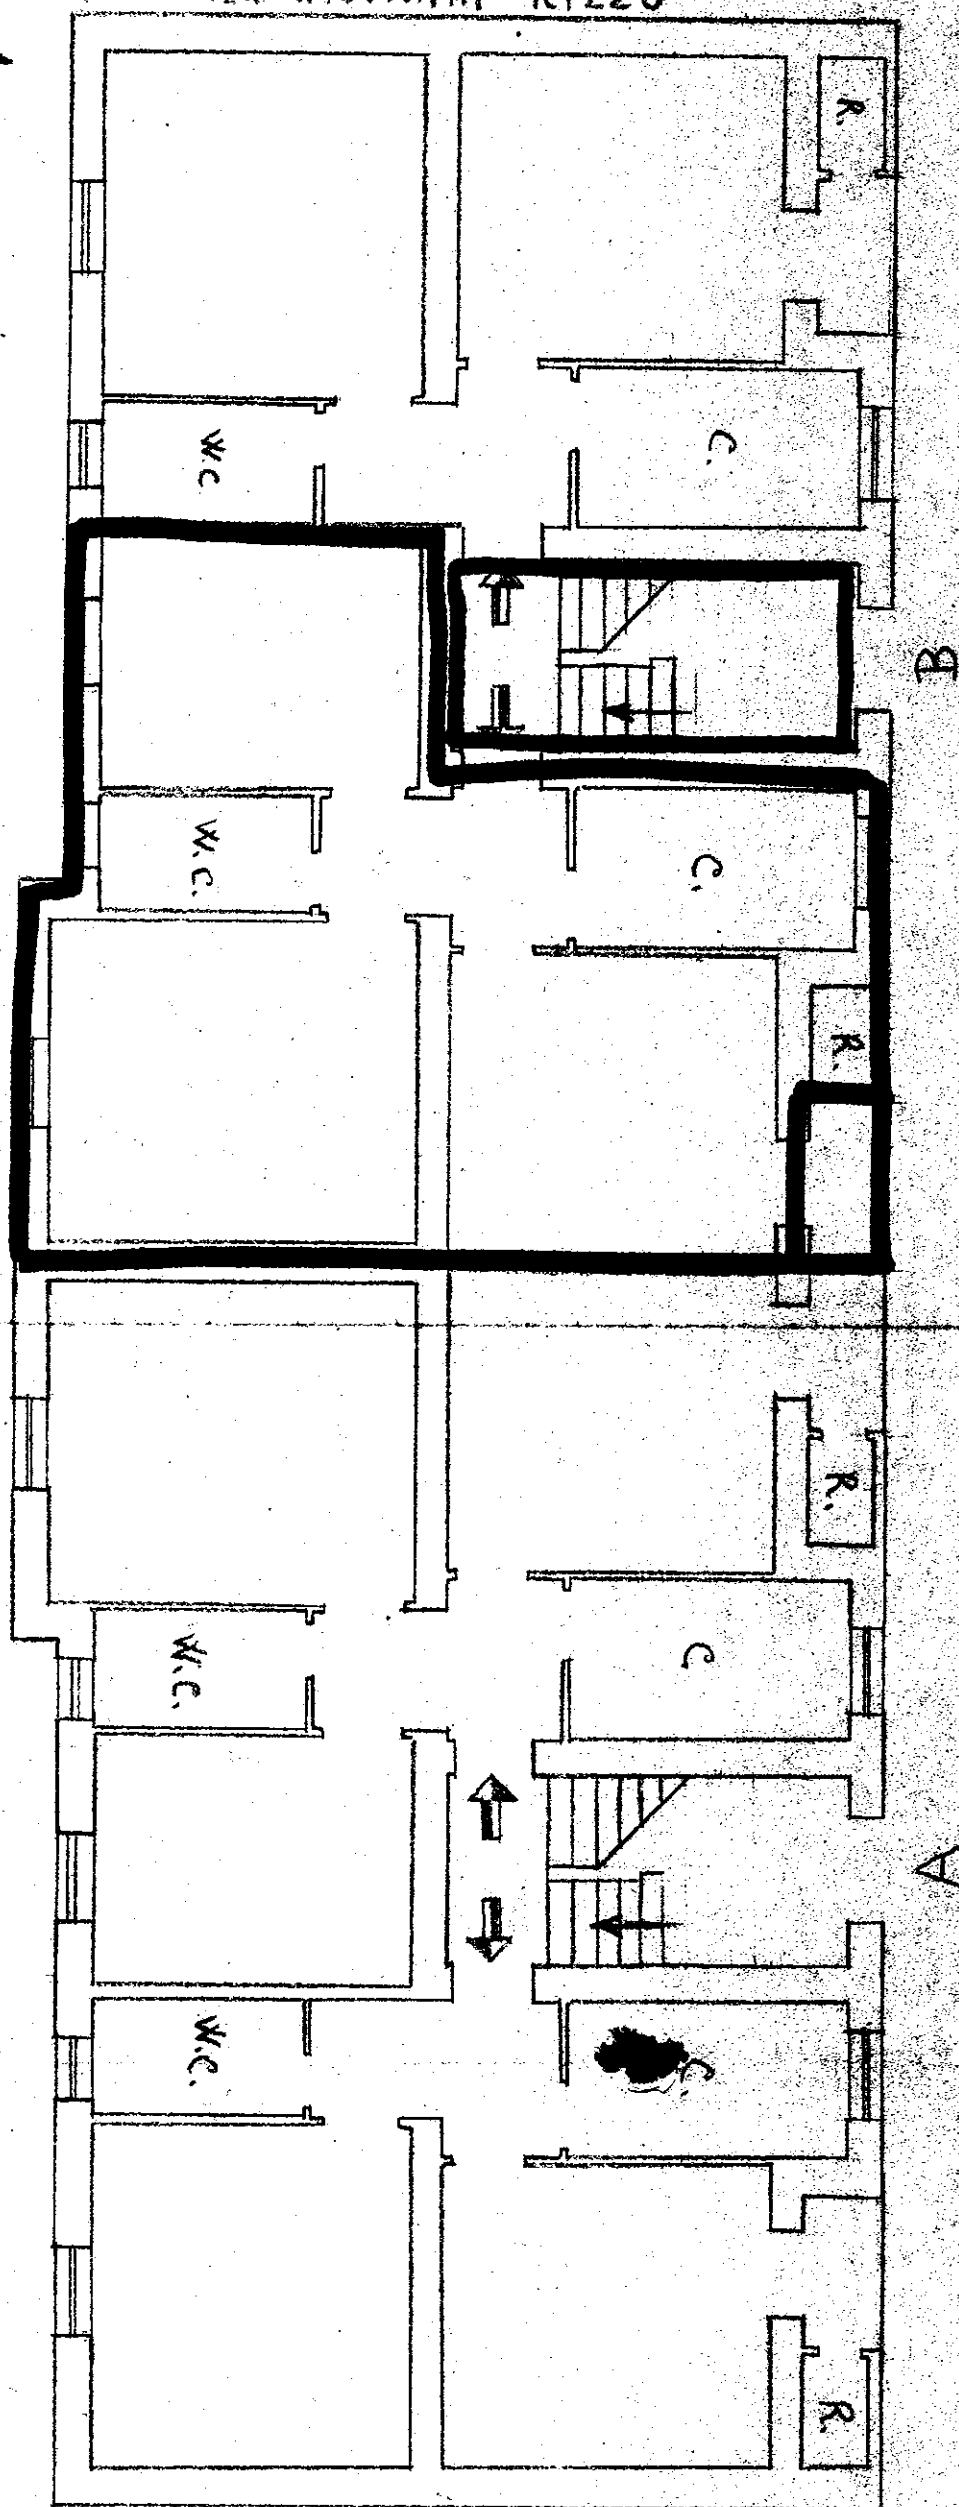

VIA CATALDO FIORE

