


2.99824

Fig. 22a Disposizione

PIANTA PIANO

lung. 21,50 m larg. 12,00 m

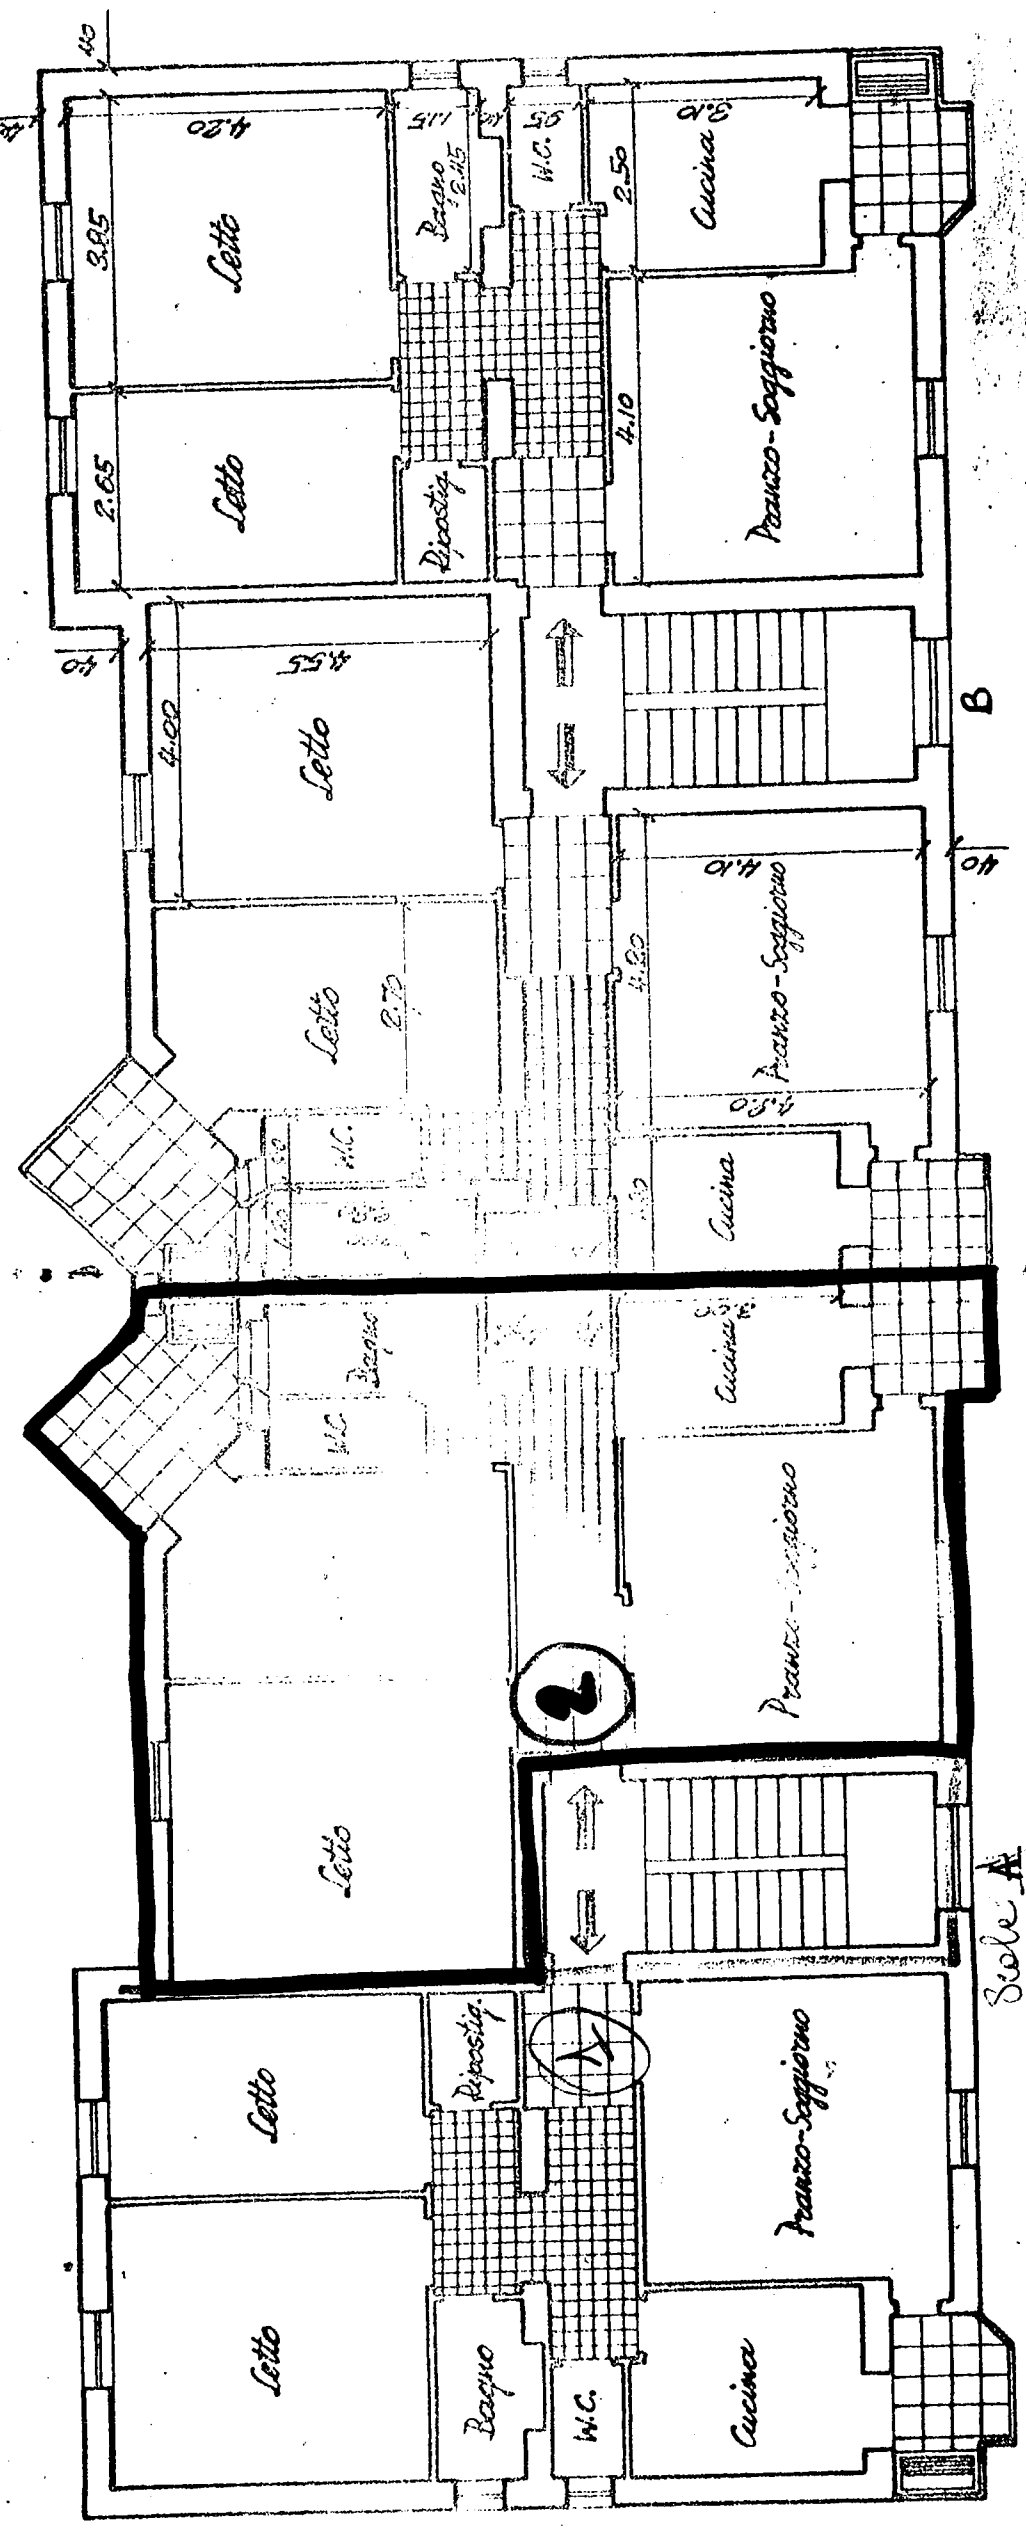

Scala A  
n. 1

Via U. Rotta 22

ISTITUTO AUTONOMO CASE POPOLARI PER LA PROVINCIA DI BRINDISI



LOTTO 12° OSTUNI SCALA 1:100