

387020

# CASE POPOLARI IN BRINDISI

SCALA 1:100

LOTTO 1°

Via Isonzo 401

PIANTA PIANO RIALZATO

Via Appia 4081



Allegato "A"

Appartamento alla scala A - int. 3

VIA APPIA



Progettato da: U. Vallarino  
r. De Giorgio Cantaro  
r. Loiacomo notario

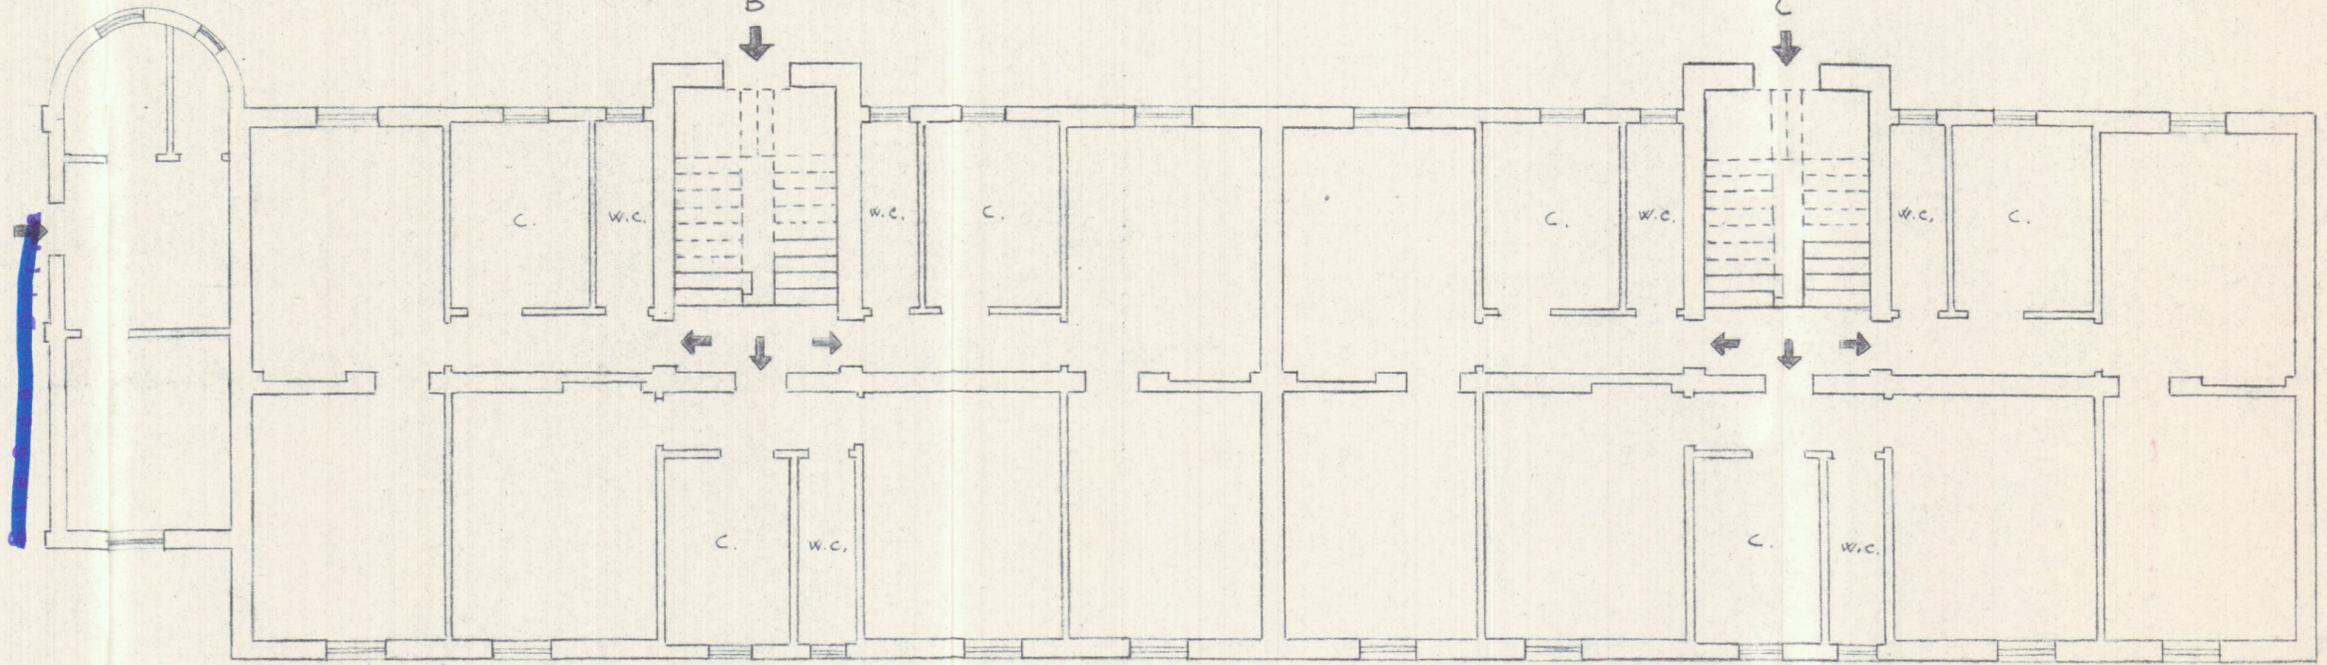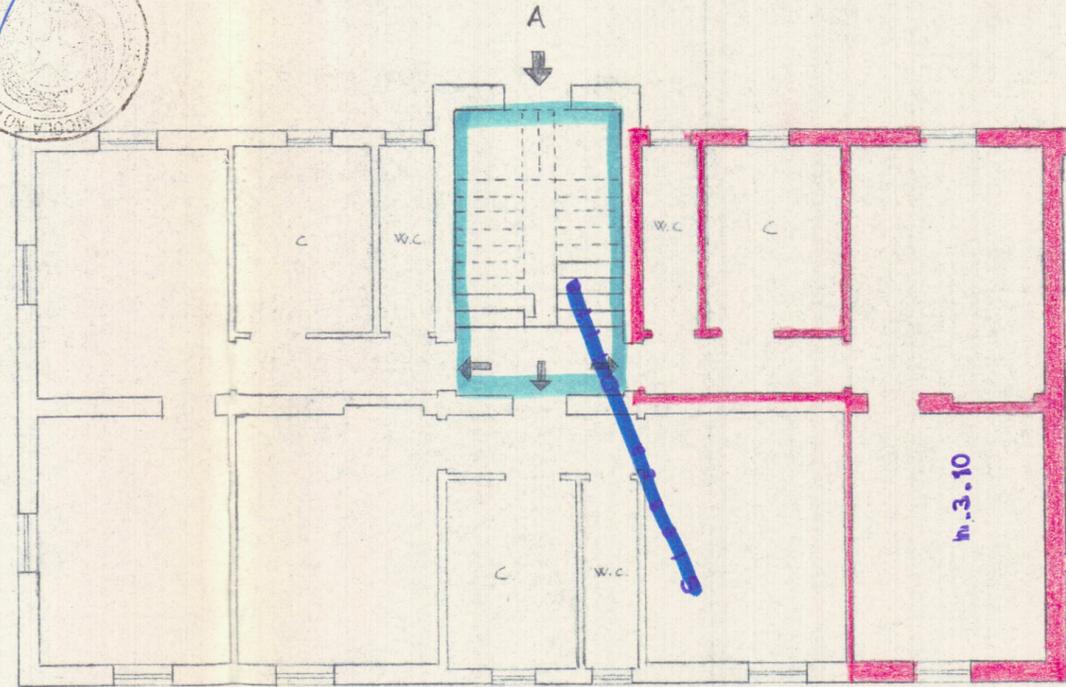

VIA ISONZO